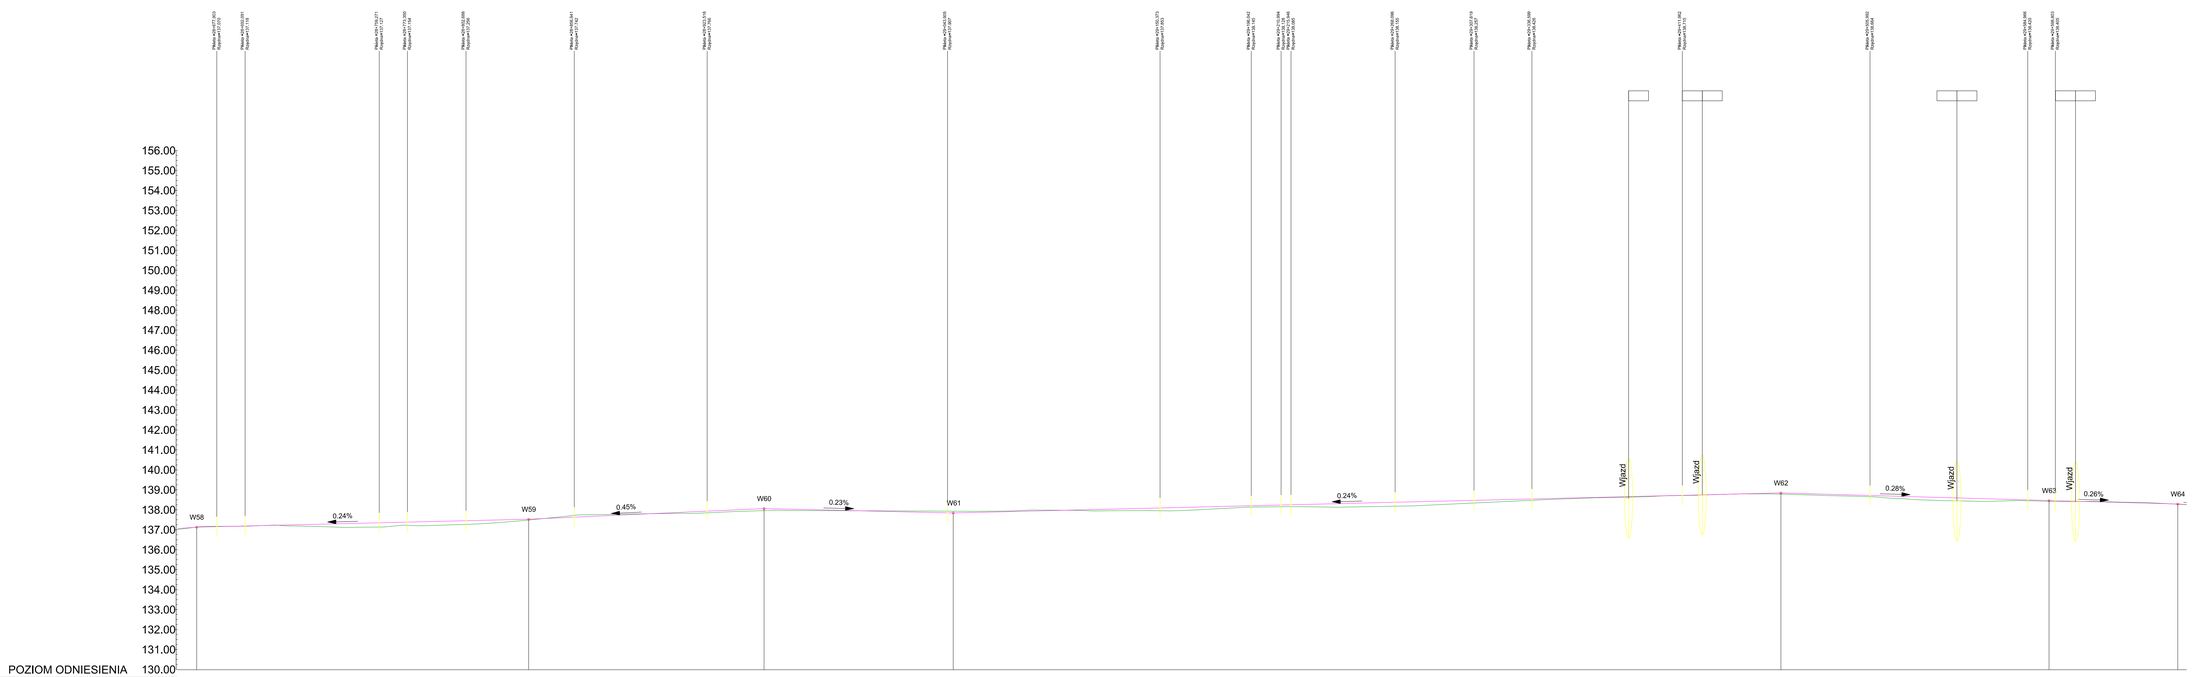
Pkt.dod.: km 0+000,000
Rzędna: 137,08
Pkt.dod.: km 0+020,000
Rzędna: 137,15
Pkt.dod.: km 0+100,000
Rzędna: 137,18
Pkt.dod.: km 0+150,271
Rzędna: 137,27
Pkt.dod.: km 0+170,000
Rzędna: 137,34
Pkt.dod.: km 0+200,000
Rzędna: 137,39
Pkt.dod.: km 0+240,000
Rzędna: 137,48
Pkt.dod.: km 0+300,000
Rzędna: 137,61
Pkt.dod.: km 0+340,841
Rzędna: 137,82
Pkt.dod.: km 0+400,000
Rzędna: 137,93
Pkt.dod.: km 0+440,000
Rzędna: 138,02
Pkt.dod.: km 0+500,000
Rzędna: 138,07
Pkt.dod.: km 0+540,000
Rzędna: 138,06
Pkt.dod.: km 0+600,000
Rzędna: 138,01
Pkt.dod.: km 0+640,000
Rzędna: 137,97
Pkt.dod.: km 0+700,000
Rzędna: 137,97
Pkt.dod.: km 0+740,000
Rzędna: 138,01
Pkt.dod.: km 0+760,000
Rzędna: 138,07
Pkt.dod.: km 0+800,000
Rzędna: 138,20
Pkt.dod.: km 0+840,000
Rzędna: 138,39
Pkt.dod.: km 0+860,000
Rzędna: 138,42
Pkt.dod.: km 0+880,000
Rzędna: 138,47
Pkt.dod.: km 0+900,000
Rzędna: 138,51
Pkt.dod.: km 0+920,000
Rzędna: 138,56
Pkt.dod.: km 0+940,000
Rzędna: 138,63
Pkt.dod.: km 0+960,000
Rzędna: 138,71
Pkt.dod.: km 0+980,000
Rzędna: 138,78
Pkt.dod.: km 1+000,000
Rzędna: 138,83
Pkt.dod.: km 1+020,000
Rzędna: 138,86
Pkt.dod.: km 1+040,000
Rzędna: 138,80
Pkt.dod.: km 1+060,000
Rzędna: 138,74
Pkt.dod.: km 1+080,000
Rzędna: 138,71
Pkt.dod.: km 1+100,000
Rzędna: 138,69
Pkt.dod.: km 1+120,000
Rzędna: 138,64
Pkt.dod.: km 1+140,000
Rzędna: 138,57
Pkt.dod.: km 1+160,000
Rzędna: 138,52
Pkt.dod.: km 1+180,000
Rzędna: 138,49
Pkt.dod.: km 1+200,000
Rzędna: 138,47
Pkt.dod.: km 1+220,000
Rzędna: 138,45
Pkt.dod.: km 1+240,000
Rzędna: 138,44
Pkt.dod.: km 1+260,000
Rzędna: 138,42
Pkt.dod.: km 1+280,000
Rzędna: 138,43
Pkt.dod.: km 1+300,000
Rzędna: 138,40
Pkt.dod.: km 1+320,000
Rzędna: 138,38
Pkt.dod.: km 1+340,000
Rzędna: 138,36
Pkt.dod.: km 1+360,000
Rzędna: 138,34
Pkt.dod.: km 1+380,000
Rzędna: 138,33
Pkt.dod.: km 1+400,000
Rzędna: 138,30
Pkt.dod.: km 1+420,000
Rzędna: 138,29
156.00
155.00
154.00
153.00
152.00
151.00
150.00
149.00
148.00
147.00
146.00
145.00
144.00
143.00
142.00
141.00
140.00
139.00
138.00
137.00
136.00
135.00
134.00
133.00
132.00
131.00
130.00
POZIOM ODNIESIENIA
W58
0.24%
W59
0.45%
W60
0.23%
W61
0.24%
Wjazd
Wjazd
W62
0.28%
Wjazd
W63
Wjazd
0.26%
W64

| | | |