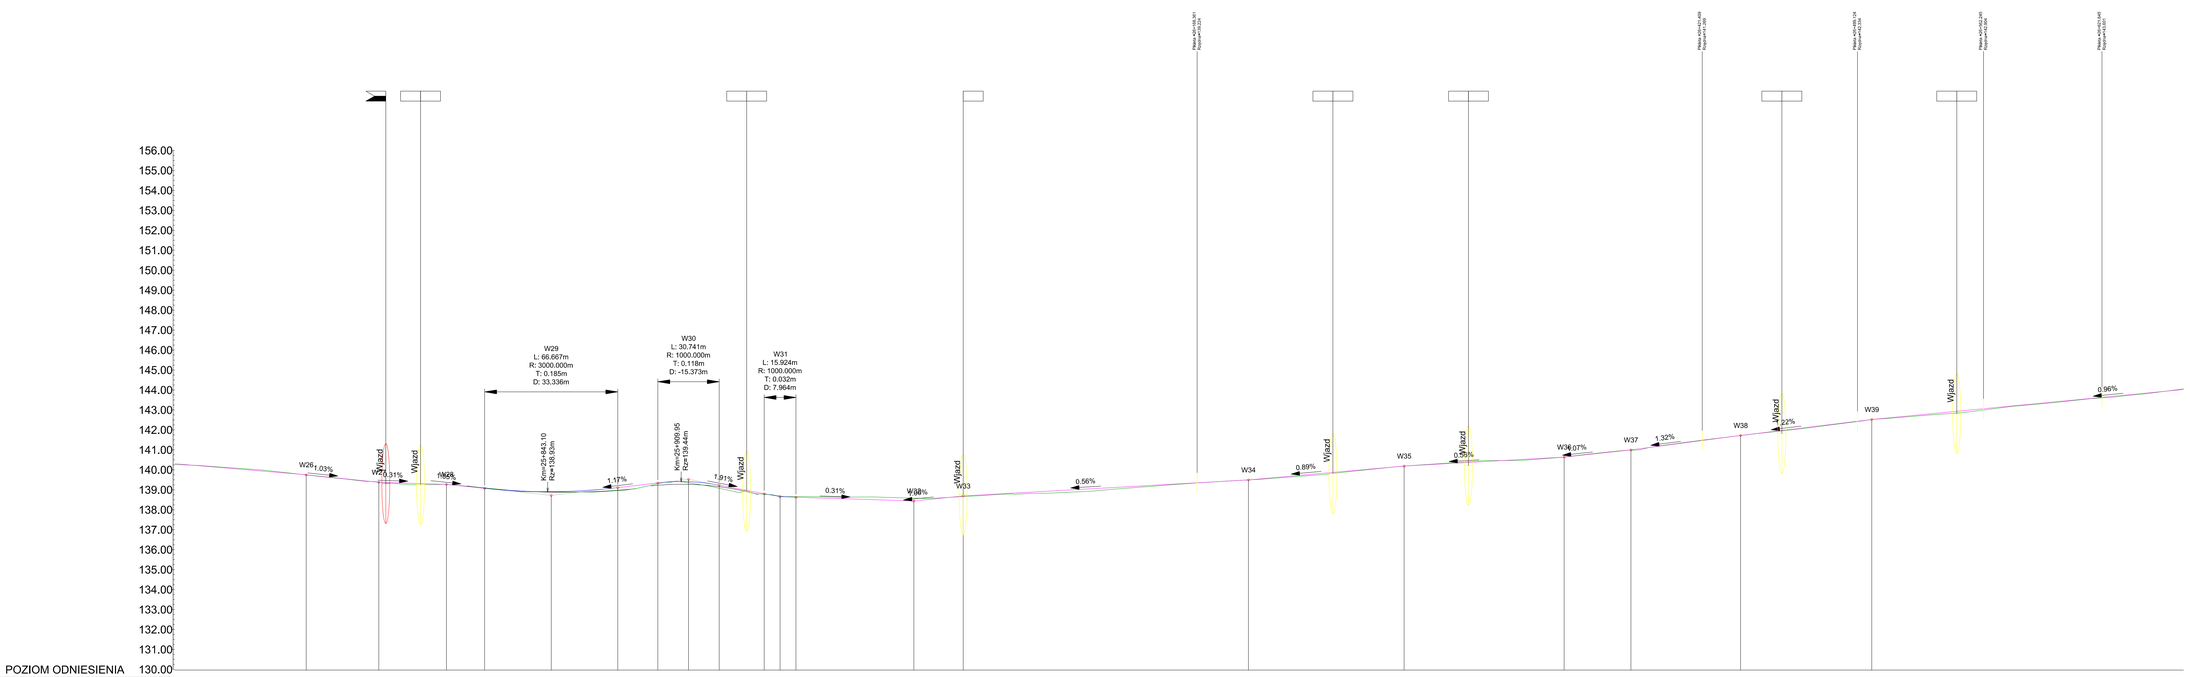
W29
L: 66.667m
R: 3000.000m
T: 0.185m
D: 33.336m
W30
L: 30.741m
R: 1000.000m
T: 0.118m
D: -15.373m
W31
L: 15.924m
R: 1000.000m
T: 0.032m
D: 7.964m
Km=25+943.10
R=+158.93m
Km=25+969.85
R=+159.44m
Wjazd
Wjazd
Wjazd