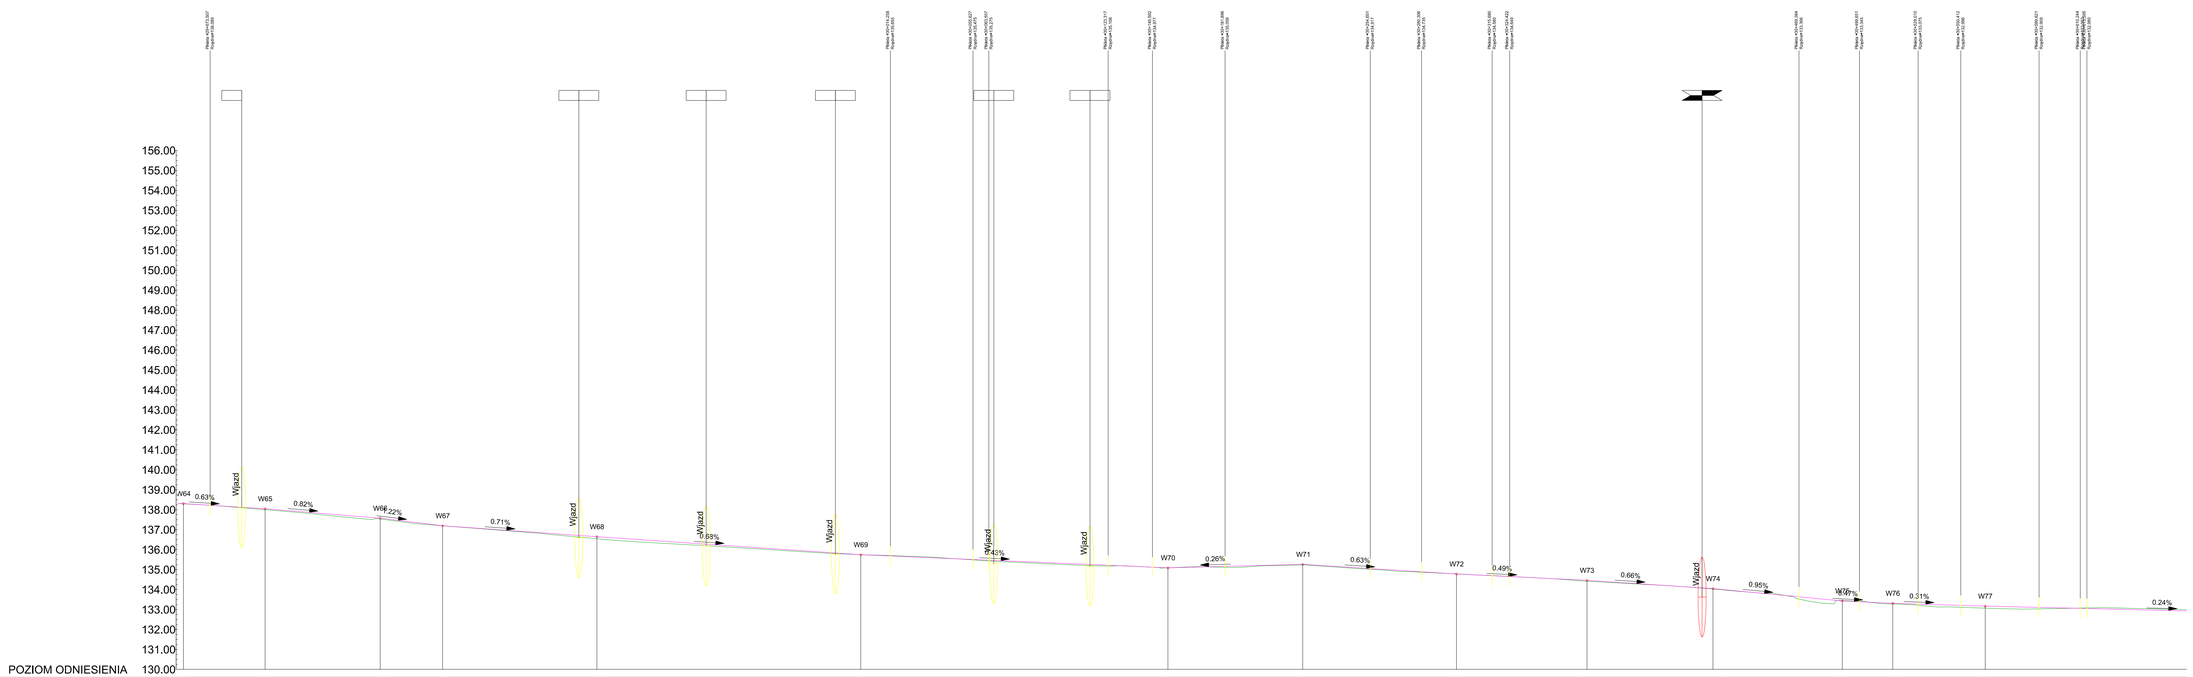

Inwestor/Zamawiający: **POWIATOWY ZARZĄD DRÓG PUBLICZNYCH W RADOMIU**
ul. Graniczna 24 26-600 Radom
tel./fax (+48) 365 58 01
email: zpd@spradom.eu

Wykonawca: **VEGMAR JAKUB KRAWCZYK**
ul. Konarskiego 12A
05-500 Piaseczno
tel./fax (+48) 22 435 66 24; 435 68 25,
tel. kom.: (+48) 602 139 935

Nazwa opracowania:
Opracowanie dokumentacji projektowej na przebudowę drogi powiatowej nr 3336 W Wieniawa - Przyłyk - Jedlińsk na odc. od km km 22+650,55 do km 31+287

Funkcja: mgr. nazwisko i nr upr. bud.:	Podpis:
Projektował: mgr inż. Jakub Krawczyk, upr. do wykonywania samodzielnych funkcji projektowych w specjalności drogowej nr WAG/0012/POOD/08	
Sprawdzający: mgr inż. Wioletta Rusek, upr. do wykonywania samodzielnych funkcji projektowych w specjalności drogowej nr WAG/0064/POOD/14	
Sprawdzający:	

Opis opracowania: **Projekt wykonawczy** Data: **07.2016r.**

Tytuł rysunku: **Profil podłużny**

Skala:	Nr rysunku:	Nr pozycji:	Nr arkusza:
1:100/1000	100-069	3	8/9

Prawa autorskie zastrzeżone Ustawa z dn. 4 lutego 1994 r.