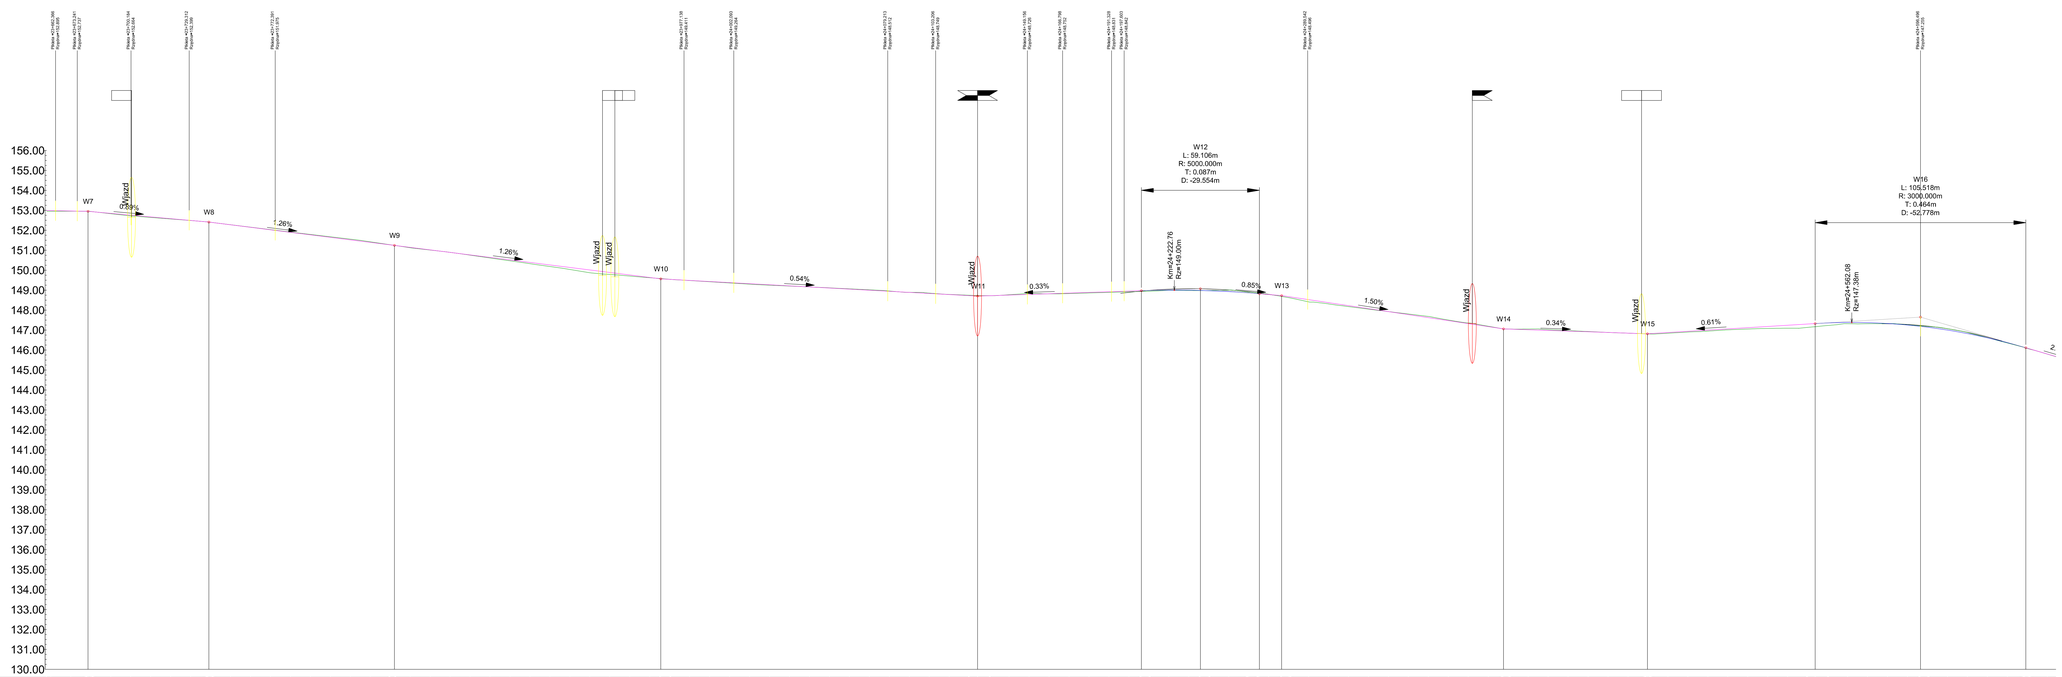

Inwestor/Zamawiający:
POWIATOWY ZARZĄD DRÓG PUBLICZNYCH W RADOMIU
ul. Graniczna 24 26-600 Radom
tel./fax (+48) 365 58 01
email: zpd@spradom.eu

Wykonawca:
VEGMAR JAKUB KRAWCZYK
ul. Konarskiego 12A
05-500 Piaseczno
tel./fax (+48) 22 435 66 24; 435 69 25,
tel. kom.: (+48) 602 139 935

Autorzy opracowania:
Opracowanie dokumentacji projektowej na przebudowę drogi powiatowej nr 3336 W Wieniawa - Przyłyk - Jedlińsk na odc. od km km 22+650,55 do km 31+287

Funkcja: imię, nazwisko i nr upr. bud.:	Podpis:
Projektant: mgr inż. Jakub Krawczyk upr. do wykonywania samodzielnych funkcji projektowych w specjalności drogowej nr WKP/0172/POOD/14	
Sprawdzający: mgr inż. Wioletta Rusek upr. do wykonywania samodzielnych funkcji projektowych w specjalności drogowej nr WKP/0172/POOD/14	
Opracowujący:	

Opis projektowy: Projekt wykonawczy — Data: 07.2016r.

Tytuł projektu: Profil podłużny

Skala:	Nr rysunku:	Nr projektu:	Nr arkusza:
1:100/1000	100-069	3	2/9

Prawa autorskie zastrzeżone (ustawa o ch. prawach autorskich i prawach pokrewnych z dnia 4 lutego 1994 r.)