Wykres profili - Oś główna

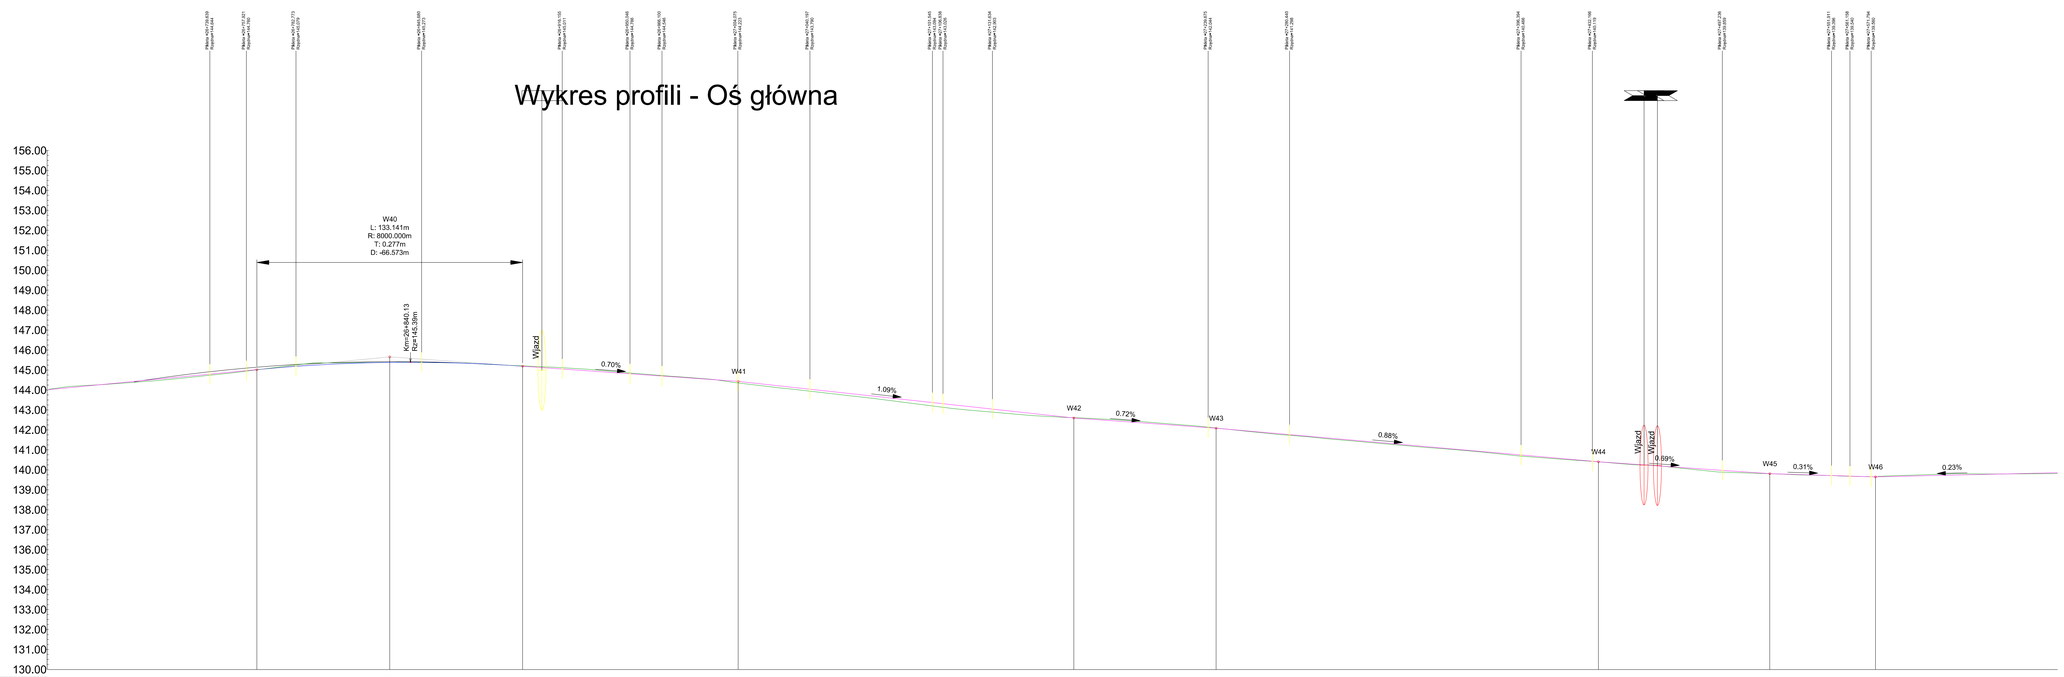

Rzędne niwelety	
Rzędne istniejące	
Różnice rzędnych	
Elementy niwelety	R=8000.00m L=133.14m; L=107.95m i=-0.70%; L=168.15m i=-1.09%; L=71.26m i=-0.72%; L=191.48m i=-0.88%; L=85.84m i=-0.69%; L=52.96m i=-0.31%; L=96.86m i=0.23%
Elementy trasy	PROSTA L=979.06m; ŁUK POZIOMY R=500.00m L=54.55m; PROSTA L=142.00m; KRZYWA POZIOMA A=141.42 L=50.00m
Odległości	
Kilometraż	26+700; 26+800; 26+900; 27+000; 27+100; 27+200; 27+300; 27+400; 27+500; 27+600

Inwestor/Zamawiający: **POWIATOWY ZARZĄD DRÓG PUBLICZNYCH W RADOMIU**
ul. Graniczna 24 26-600 Radom
tel./fax (+48) 365 58 01
email: zpd@spradom.eu

Wykonawca: **VEGMAR JAKUB KRAWCZYK**
ul. Konarskiego 12A
05-500 Piaseczno
tel./fax (+48) 22 435 66 24; 435 68 25
tel. kom.: (+48) 602 109 935

Adres opracowania:
Opracowanie dokumentacji projektowej na przebudowę drogi powiatowej nr 3336 W Wieniawa - Przyłyk - Jedlińsk na odc. od km km 22+650,55 do km 31+287

Funkcja: imię, nazwisko i nr upr. bud.:	Podpis:
Projektował: mgr inż. Jakub Krawczyk upr. do projektowania bez ograniczeń w specjalności inżynieryjnej drogowej nr WAU/0332/PDI/14	
Sprawdzający: mgr inż. Wioletta Rusiak upr. do projektowania bez ograniczeń w specjalności inżynieryjnej drogowej nr WAU/0328/PDI/14	
Zgodność:	

Opis przedmiotu: Projekt wykonawczy — Data: 07.2016r.

Tytuł rysunku: Profil podłużny

Skala:	Nr rysunku:	Nr pozycji:	Nr arkusza:
1:100/1000	100-069	3	59

Rzędne wysokościowe niwelety podane w m.n.p.m. Układ wysokościowy 1994 r.