


NAWIERZCHNIA DROGOWA


NAWIERZCHNIA DROGOWA

PRZEKRÓJ ULICZNY NA ODC. PROSTYM

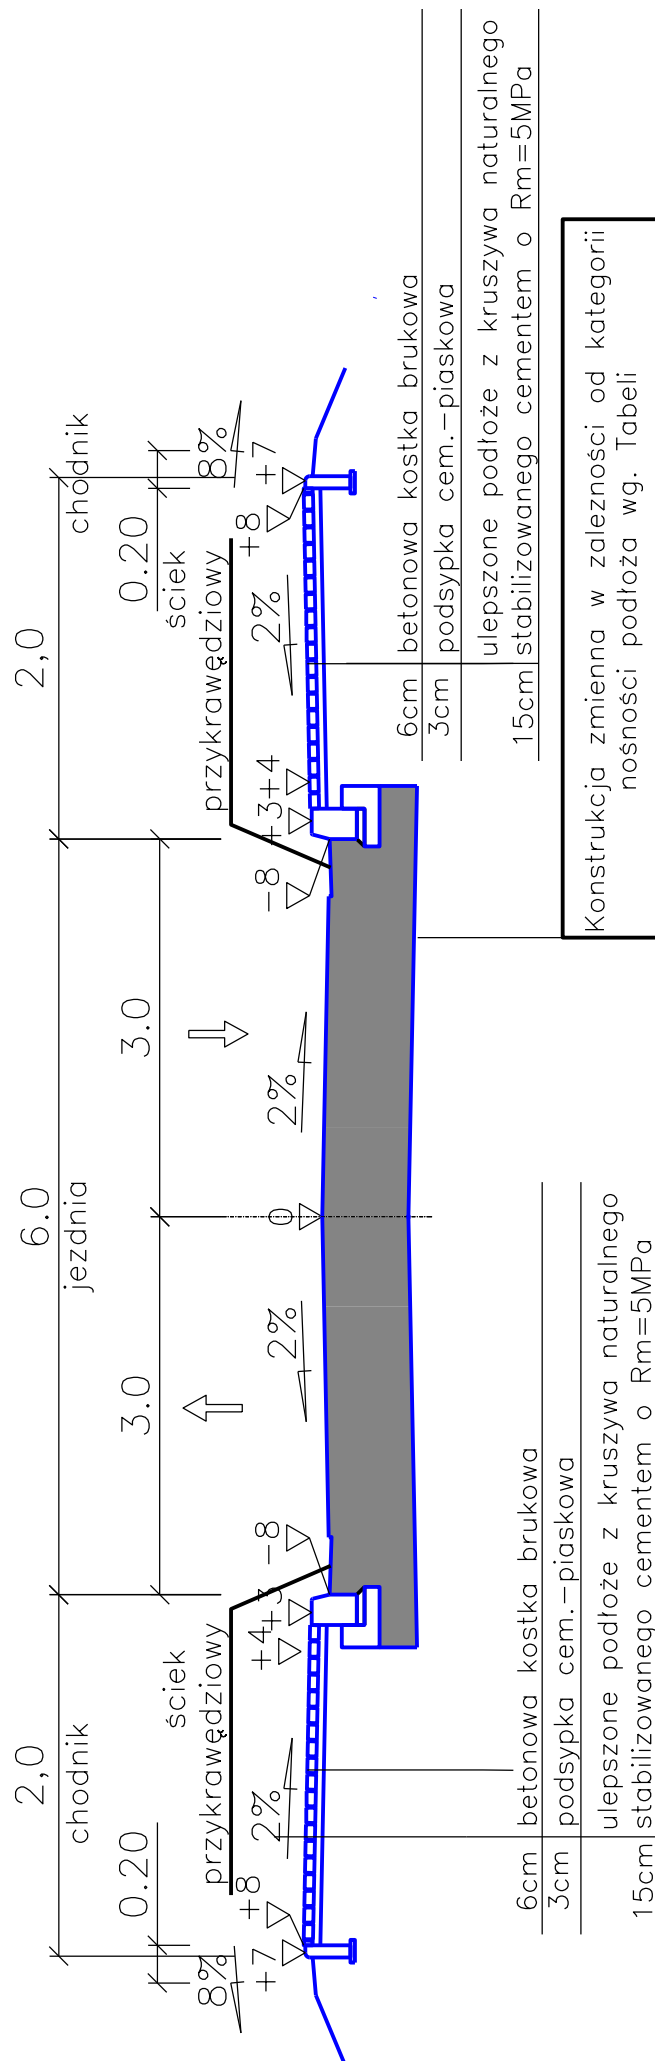


NAWIERZCHNIA DROGOWA

PRZEFKROJ ULICZNY NA ODC. YUKU POZIOMEGO

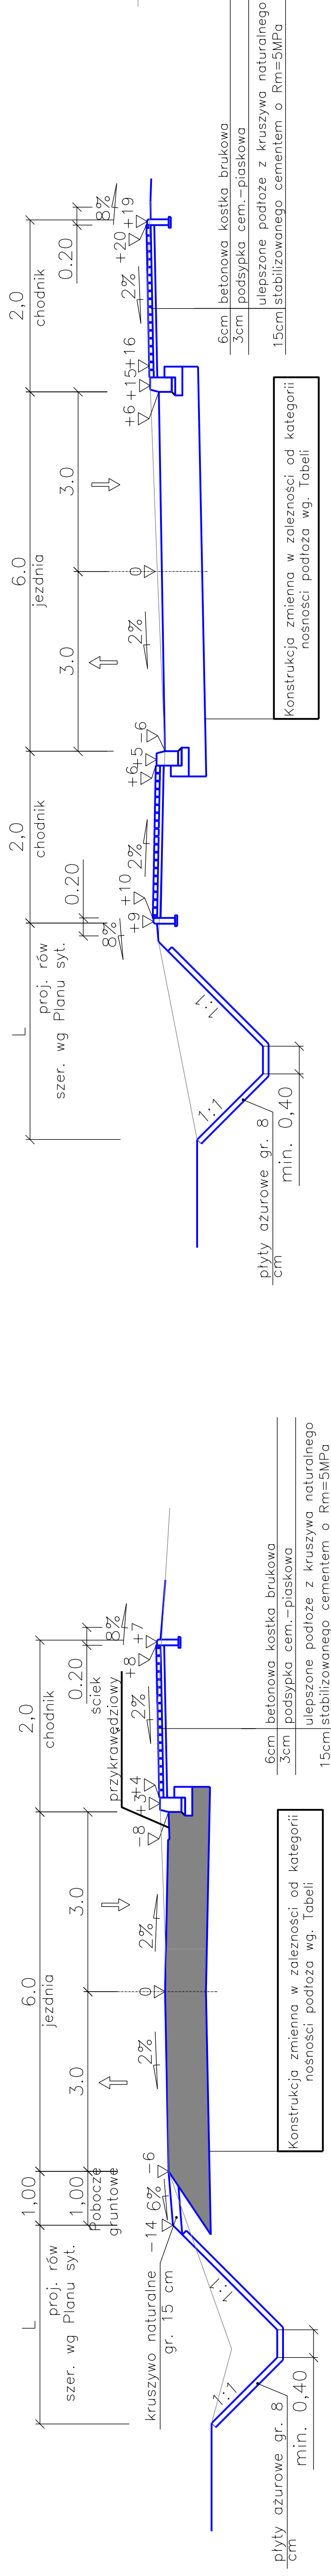

NAWIERZCHNIA DROGOWA

PRZEKRÓJ SZLAKOWY NA ODC. PROSTYM

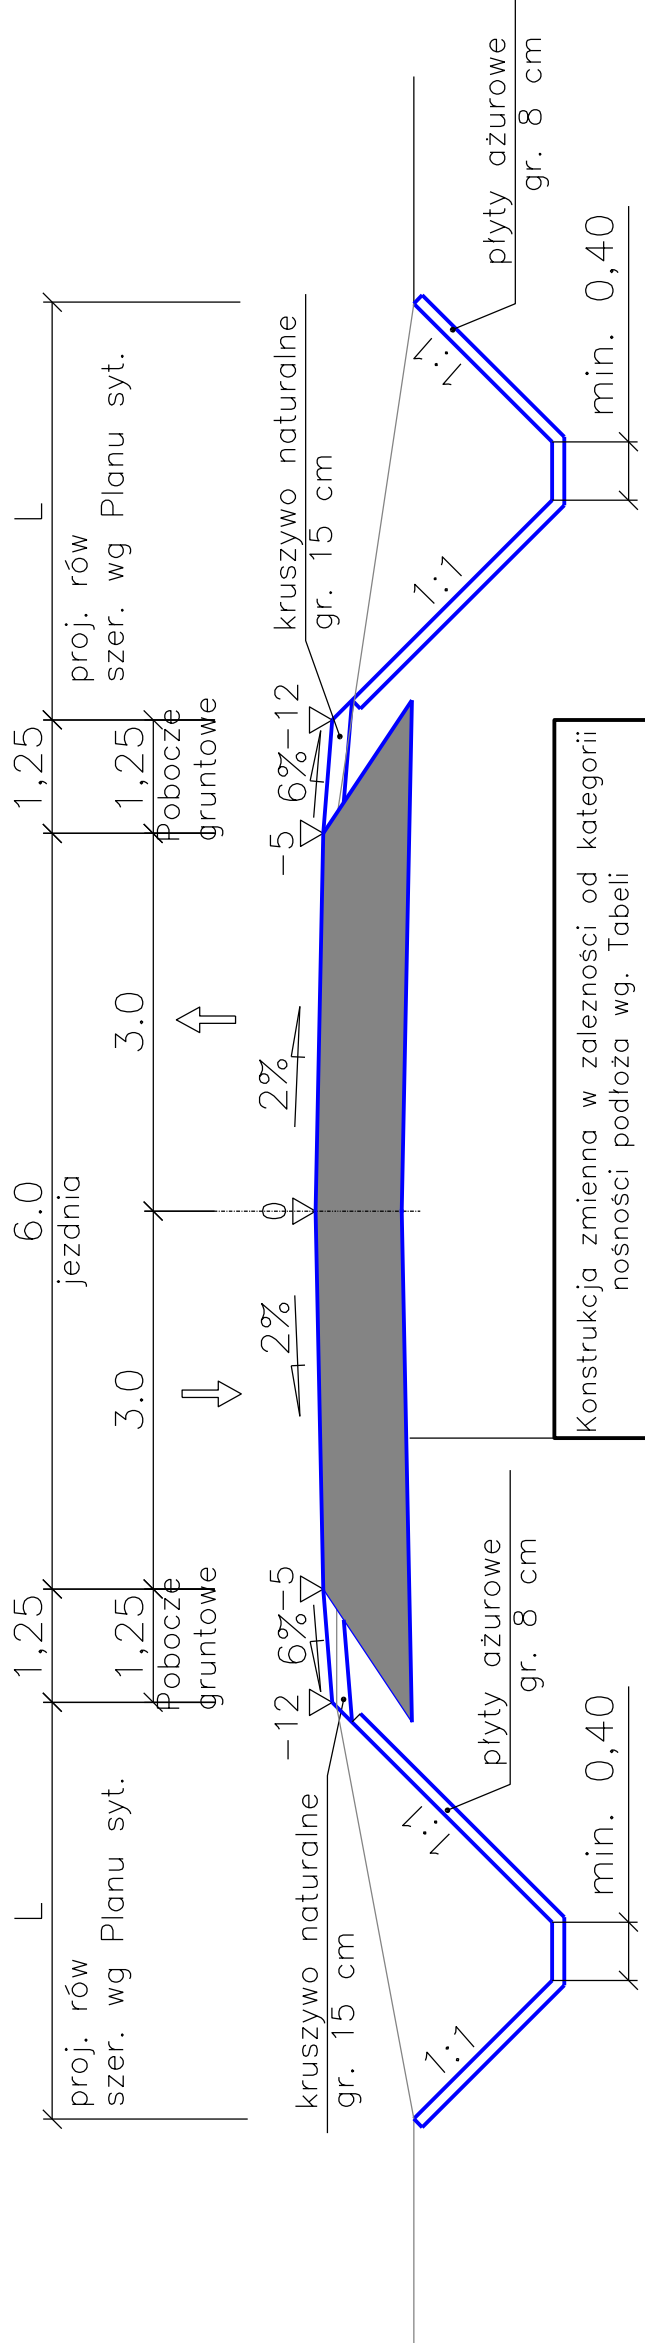

NAWIERZCHNIA DROGOWA

PRZEFKROJ SZLAKOWY NA ODC. PROSTYM

