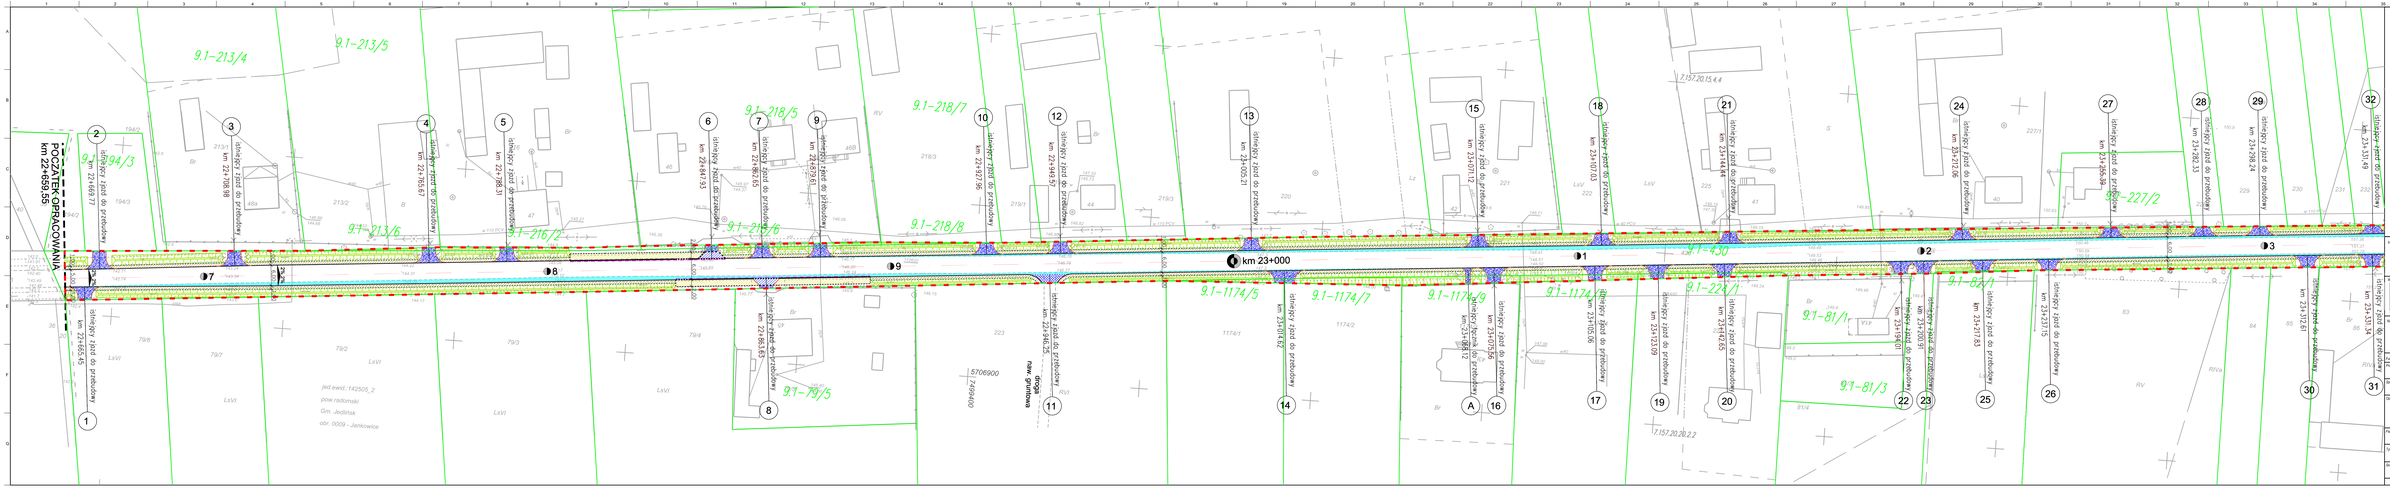
POCZĄTEK OPRACOWANIA km 22+659,55
km 23+000
9.1-213/4
9.1-213/5
9.1-213/6
9.1-216/2
9.1-218/5
9.1-218/6
9.1-218/7
9.1-218/8
9.1-1174/5
9.1-1174/7
9.1-1174/9
9.1-79/5
9.1-81/1
9.1-81/3
9.1-82/1
9.1-222/1
9.1-227/2
jednostka ewidencyjna: 142505_2
powiat radomski
Gmina Jedlińsk
obręb: 0009 - Jankowice
ul. Wiślana
5706900
7569400
LsVI
Rv
Br
km 22+659,55
km 22+747,33
km 22+765,67
km 22+786,98
km 22+798,31
km 22+927,96
km 22+949,53
km 22+965,65
km 22+979,61
km 23+005,21
km 23+021,12
km 23+102,03
km 23+144,44
km 23+212,06
km 23+258,58
km 23+298,24
km 23+321,49
km 23+325,26
km 23+325,56
km 23+335,12
km 23+350,06
km 23+372,09
km 23+392,55
km 23+417,83
km 23+427,15
km 23+432,61
km 23+434,34
km 23+450,10
km 23+457,30
km 23+464,45
km 23+469,35
1157.20.15.4.4
1157.20.20.2.2
jednostka ewidencyjna
obręb ewidencyjny
działka ewidencyjna
numer budynku
numer porządkowy
LEGENDA:
linie rozgraniczające
granica pasa drogowego
proj. oś drogi wojewódzkiej
proj. krawędź drogi
proj. krawędź pobocza gruntowego
proj. krawędź zjazdu
proj. obrzeże betonowe 8x30 cm
proj. krawężnik betonowy 20x30 cm
proj. krawężnik bet. obniżony 20x30 cm
proj. krawężnik bet. obniżony 15x30 cm
proj. ściek przykrawężnikowy z kostki
proj. zjazd z kruszywa
proj. zjazd z kostki betonowej
proj. zjazd bitumiczny
proj. pobocze z kruszywa
proj. poszerzenie drogi
proj. chodnik z kostki betonowej
odtwarzane nowy przydrożne
piketaż drogi
pochylenie poprzeczne drogi
Inwestor:
POWIATOWY ZARZĄD DRÓG PUBLICZNYCH W RADOMIU
ul. Graniczna 2a 26-600 Radom
tel./fax (+48) 48 362 00 00
e-mail: biuro@pzdradom.eu
Wykonawca:
VEGMAR JAKUB KRAWCZYK
ul. Kominiarska 10A
05-500 Piaseczno
tel./fax (+48) 817 82 42
tel. kom. (+48) 602 139 909
Nazwa opracowania:
Opracowanie dokumentacji projektowej na przebudowę drogi powiatowej nr 3338 W Wieniawa - Przytyk - Jedlińsk na odc. od km km 22+659,55 do km 31+287
Funkcja, imię, nazwisko i nr upr. bud.
Podpis
Projektował:
mgr inż. Jakub Krawczyk
nr uprawnień budowlanych: 7/WOM/2013
Sprawdzał:
mgr inż. Wioletta Rusek
nr uprawnień budowlanych: 1/WOM/2013
Opracowujący:
Data opracowania:
07.2017 r.
Projekt Budowlany
Tytuł rysunku:
Plan Zagospodarowania Terenu
Skala:
1:500
Nr rysunku:
100-069
Nr branży:
PZT-01
Nr arkusza:
1/15
Plotted: 2017-07-31 08:57
Please advise/no zoom/use 100mm2 (ie. 2 bdgs 100m)