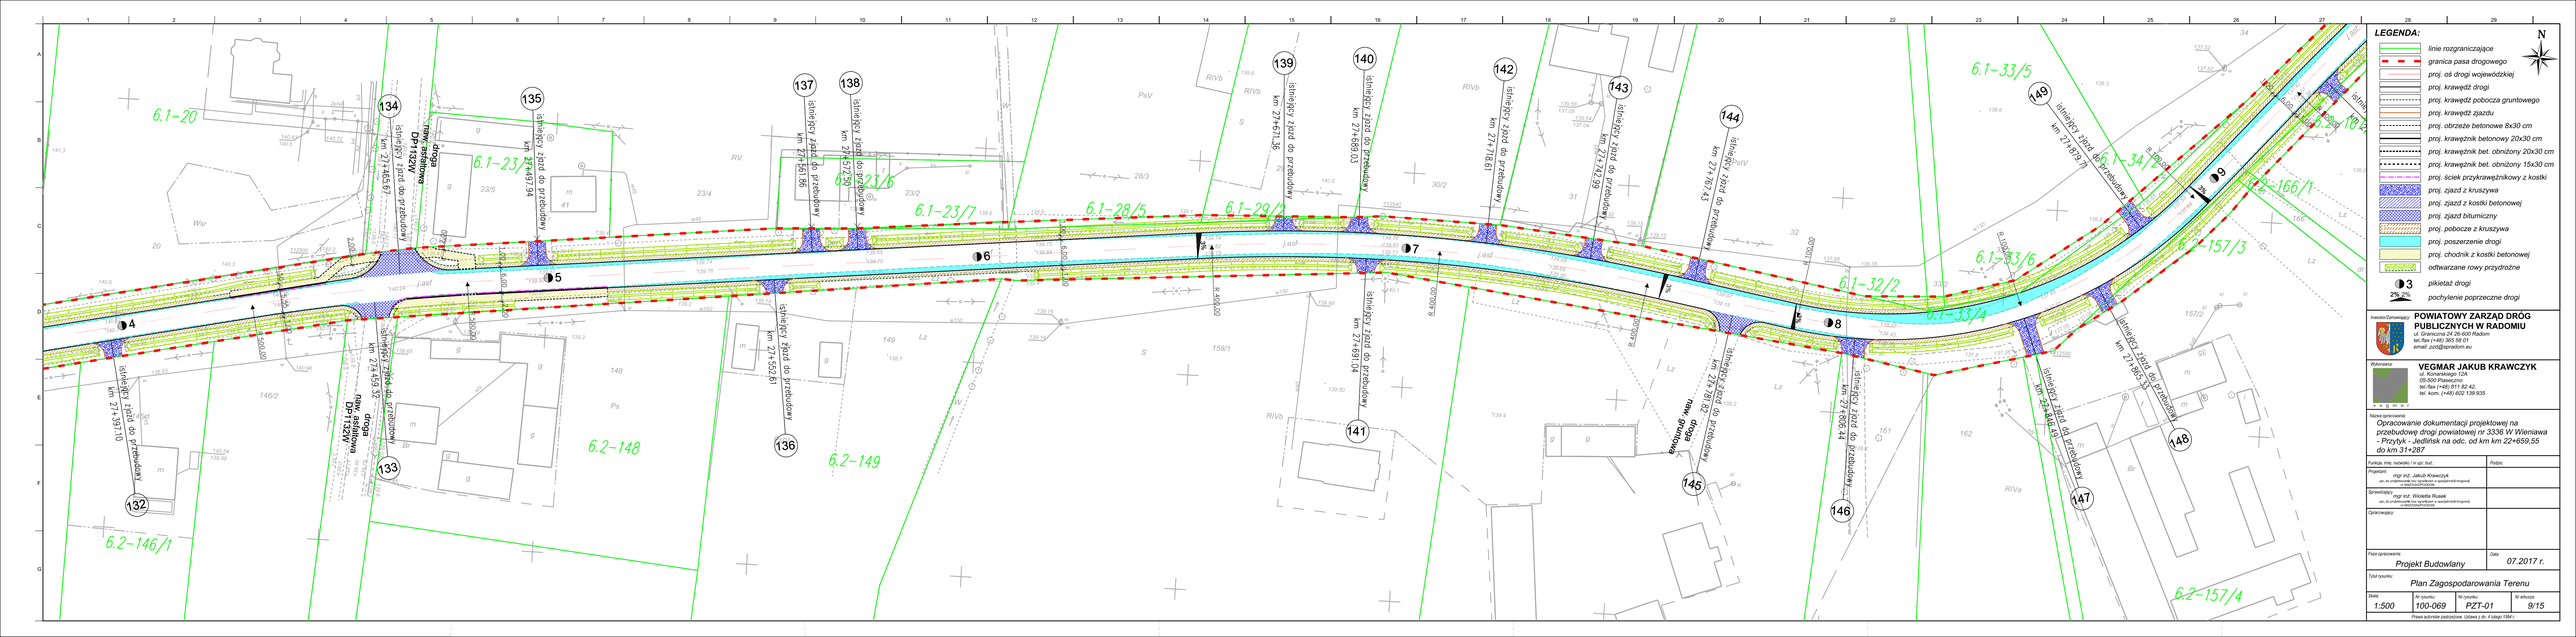
istniejący zjazd do przebudowy km 21+139,10
istniejący zjazd do przebudowy km 21+165,67
istniejący zjazd do przebudowy km 21+449,94
istniejący zjazd do przebudowy km 21+561,86
istniejący zjazd do przebudowy km 21+572,20
istniejący zjazd do przebudowy km 21+671,35
istniejący zjazd do przebudowy km 21+689,03
istniejący zjazd do przebudowy km 21+743,99
istniejący zjazd do przebudowy km 21+819,81
istniejący zjazd do przebudowy km 21+760,43
istniejący zjazd do przebudowy km 21+936,14
istniejący zjazd do przebudowy km 21+939,43
istniejący zjazd do przebudowy km 21+893,33
istniejący zjazd do przebudowy km 21+448,69
istniejący zjazd do przebudowy km 21+452,61
istniejący zjazd do przebudowy km 21+459,52
nowy zjazd z drogi wojewódzkiej nr 3336 W
nowy zjazd z drogi powiatowej nr 3336 W
nowy zjazd z drogi powiatowej nr 3336 W
nowy zjazd z drogi powiatowej nr 3336 W
6.1-20
6.1-23/5
6.1-23/6
6.1-23/7
6.1-28/5
6.1-29/1
6.1-32/2
6.1-33/4
6.1-33/5
6.1-34/2
6.2-146/1
6.2-148
6.2-149
6.2-157/3
6.2-157/4
6.2-166/1
DP1132V
DP1122V
Jast
Last
Ps
PsV
RIVb
RIVa
RV
Wsr
Lz
Br
S
Ł
m
g
w
h
d
k
i
r
z
Ł
Ps
Lz
Br
Wsr
RV
S
RIVb
RIVa
PsV
Jast
Last
LEGENDA:
linie rozgraniczające
granica pasa drogowego
proj. oś drogi wojewódzkiej
proj. krawędź drogi
proj. krawędź pobocza gruntowego
proj. krawędź zjazdu
proj. obrzeże betonowe 8x30 cm
proj. krawężnik betonowy 20x30 cm
proj. krawężnik bet. obniżony 20x30 cm
proj. krawężnik bet. obniżony 15x30 cm
proj. ściek przykrawężnikowy z kostki
proj. zjazd z kruszywa
proj. zjazd z kostki betonowej
proj. zjazd bitumiczny
proj. pobocze z kruszywa
proj. poszerzenie drogi
proj. chodnik z kostki betonowej
odtwarzane rowy przydrożne
pikietaż drogi
pochylenie poprzeczne drogi
N
Inwestor/Zamawiający
POWIATOWY ZARZĄD DRÓG PUBLICZNYCH W RADOMIU
ul. Czerwona 24,26-600 Radom
tel./fax (+48) 365 58 01
email: pzd@poradom.eu
Wykonawca
VEGMAR JAKUB KRAWCZYK
ul. Konarskiego 10A
05-500 Piaseczno
tel./fax (+48) 811 82 42;
tel. kom. (+48) 602 139 935
Nazwa opracowania
Opracowanie dokumentacji projektowej na przebudowę drogi powiatowej nr 3336 W Wieniawa - Przytyk - Jedlińsk na odc. od km km 22+659,55 do km 31+287
Funkcja imię nazwisko i nr upr. bud.
Podpis
Projektant
mgr inż. JAKUB KRAWCZYK
upr. do projektowania bez ograniczeń w specjalności drogowej nr WAR/0417/PWOD/08
Sprawdzający
mgr inż. Wioletta Rusek
upr. do projektowania bez ograniczeń w specjalności drogowej nr WAR/0417/PWOD/08
Opracowujący
Faza opracowania
Projekt Budowlany
Data
07.2017 r.
Tytuł rysunku
Plan Zagospodarowania Terenu
Skala
1:500
Nr rysunku
100-069
Nr rysunku
PZT-01
Nr arkusza
9/15
Prawa autorskie zastrzeżone. Ustawa z dn. 4 lutego 1994r.