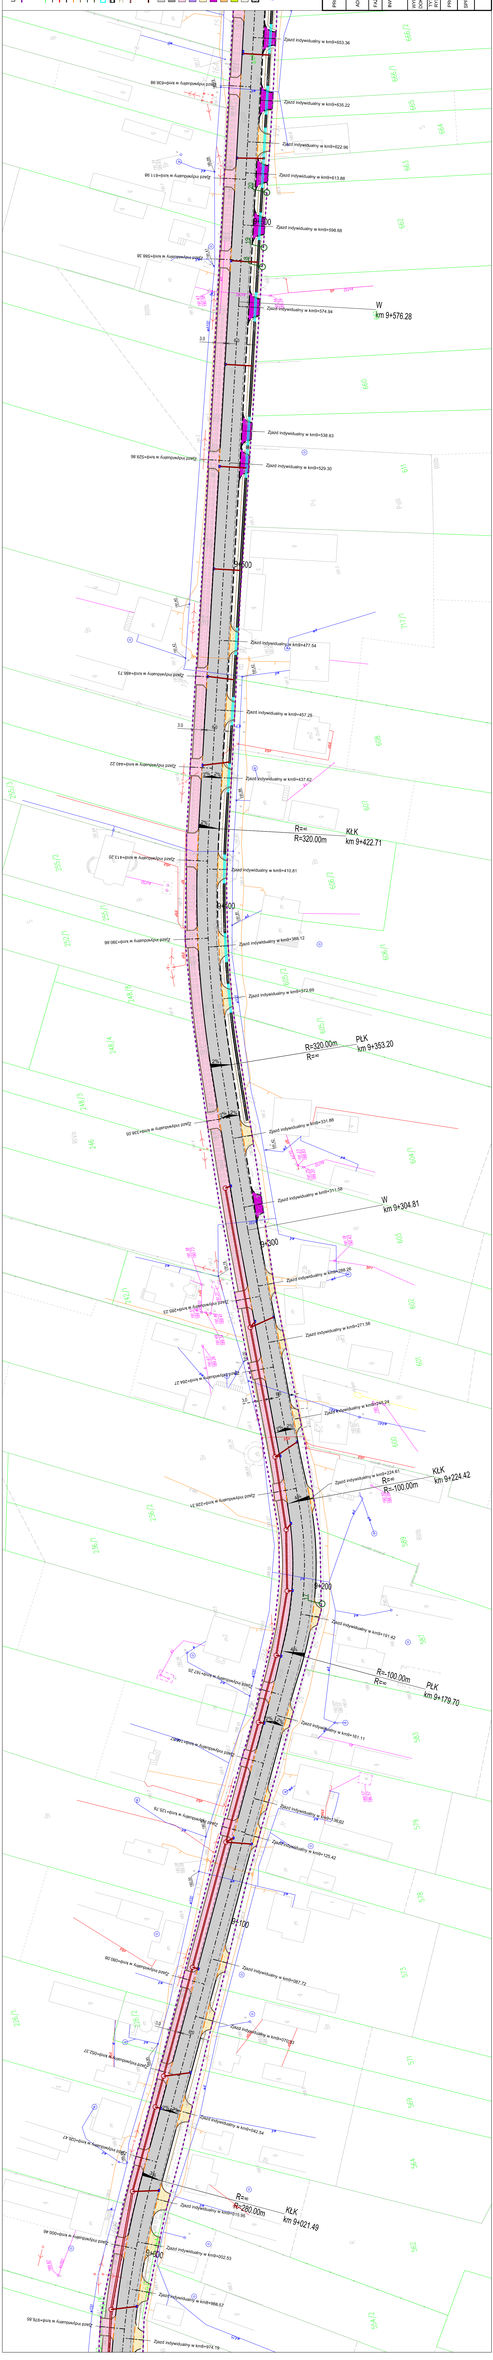
Legenda
Granice inwestycji
granice działek ewidencyjnych
Oś drogi
Krawędź jezdni
Krawężnik betonowy
Obrzeże betonowe
Ściek betonowy
Opornik betonowy
Krzywiznowy
Krzywiznowy
Projektowana skarpa
Projektowana skarpa nasypu/wykopu (dwustronna)
Skarpa/rów/ukop (dwustronna)
Przykanaliki
Nasadzenia drzew projektowanych
Nasadzenia rzędu projektowanych
Nasadzenia rzędu projektowanego 3m
Nasadzenia rzędu projektowanego 2,5m
Nasadzenia zieleni z krzewów projektowanej
Nasadzenia rzędu projektowanej z krzewów
Nasadzenia z krzewów projektowanej na rondzie
Projektowane tereny zielone
Bariera ochronna
Wyjazd
Drzewa przeklasyfikowane do wycinki
PROJEKT
Rozbudowa drogi powiatowej nr 2205W Miedwie – Dobrzkowo – Rzadkwin wraz z budową ciągu pieszo-rowerowego
ADRES
Droga powiatowa nr 2205W
FAZA
Projekt wykonawczy
INWESTOR
Powiatowy Zarząd Dróg Publicznych w Kościnie ul. Kościuszki 54, 78-500 Drawsko Pomorskie
OPRACOWAŁ
mgr inż. Grzegorz KOWALIK
UPRAWNIENIA DO PROJEKTOWANIA BEZ OGRANICZEŃ
TYTUŁ
Plan zagospodarowania terenu
SKALA
1:500
PROJEKTANT
mgr inż. Łukasz Dąbrowski
uprawnienia budowlane do projektowania bez ograniczeń
DATA
sierpień 2021
STRONA
Rysunek
Nr
1.4
Zjazd indywidualny w km9+653.36
Zjazd indywidualny w km9+638.58
Zjazd indywidualny w km9+635.22
Zjazd indywidualny w km9+622.96
Zjazd indywidualny w km9+613.88
Zjazd indywidualny w km9+598.68
Zjazd indywidualny w km9+588.34
Zjazd indywidualny w km9+574.94
W
km 9+576.28
Zjazd indywidualny w km9+538.83
Zjazd indywidualny w km9+529.86
Zjazd indywidualny w km9+529.30
R=∞
R=600
Zjazd indywidualny w km9+498.73
Zjazd indywidualny w km9+477.54
Zjazd indywidualny w km9+457.25
Zjazd indywidualny w km9+440.22
Zjazd indywidualny w km9+437.42
R=∞
R=320.00m
KLK
km 9+422.71
Zjazd indywidualny w km9+413.26
Zjazd indywidualny w km9+410.81
R=600
Zjazd indywidualny w km9+398.12
Zjazd indywidualny w km9+386.68
Zjazd indywidualny w km9+372.89
R=320.00m
R=∞
PLK
km 9+353.20
Zjazd indywidualny w km9+351.88
Zjazd indywidualny w km9+336.05
Zjazd indywidualny w km9+311.58
W
km 9+304.81
R=200
Zjazd indywidualny w km9+295.26
Zjazd indywidualny w km9+285.33
Zjazd indywidualny w km9+271.58
Zjazd indywidualny w km9+262.67
Zjazd indywidualny w km9+248.24
Zjazd indywidualny w km9+224.61
R=∞
R=-100.00m
KLK
km 9+224.42
Zjazd indywidualny w km9+202.92
R=200
Zjazd indywidualny w km9+191.42
R=-100.00m
R=∞
PLK
km 9+178.70
Zjazd indywidualny w km9+161.11
Zjazd indywidualny w km9+146.22
Zjazd indywidualny w km9+125.42
R=100
Zjazd indywidualny w km9+087.72
Zjazd indywidualny w km9+067.01
Zjazd indywidualny w km9+042.54
R=∞
R=280.00m
KLK
km 9+021.49
Zjazd indywidualny w km9+018.38
R=600
Zjazd indywidualny w km9+002.53
Zjazd indywidualny w km8998.67
Zjazd indywidualny w km8974.09