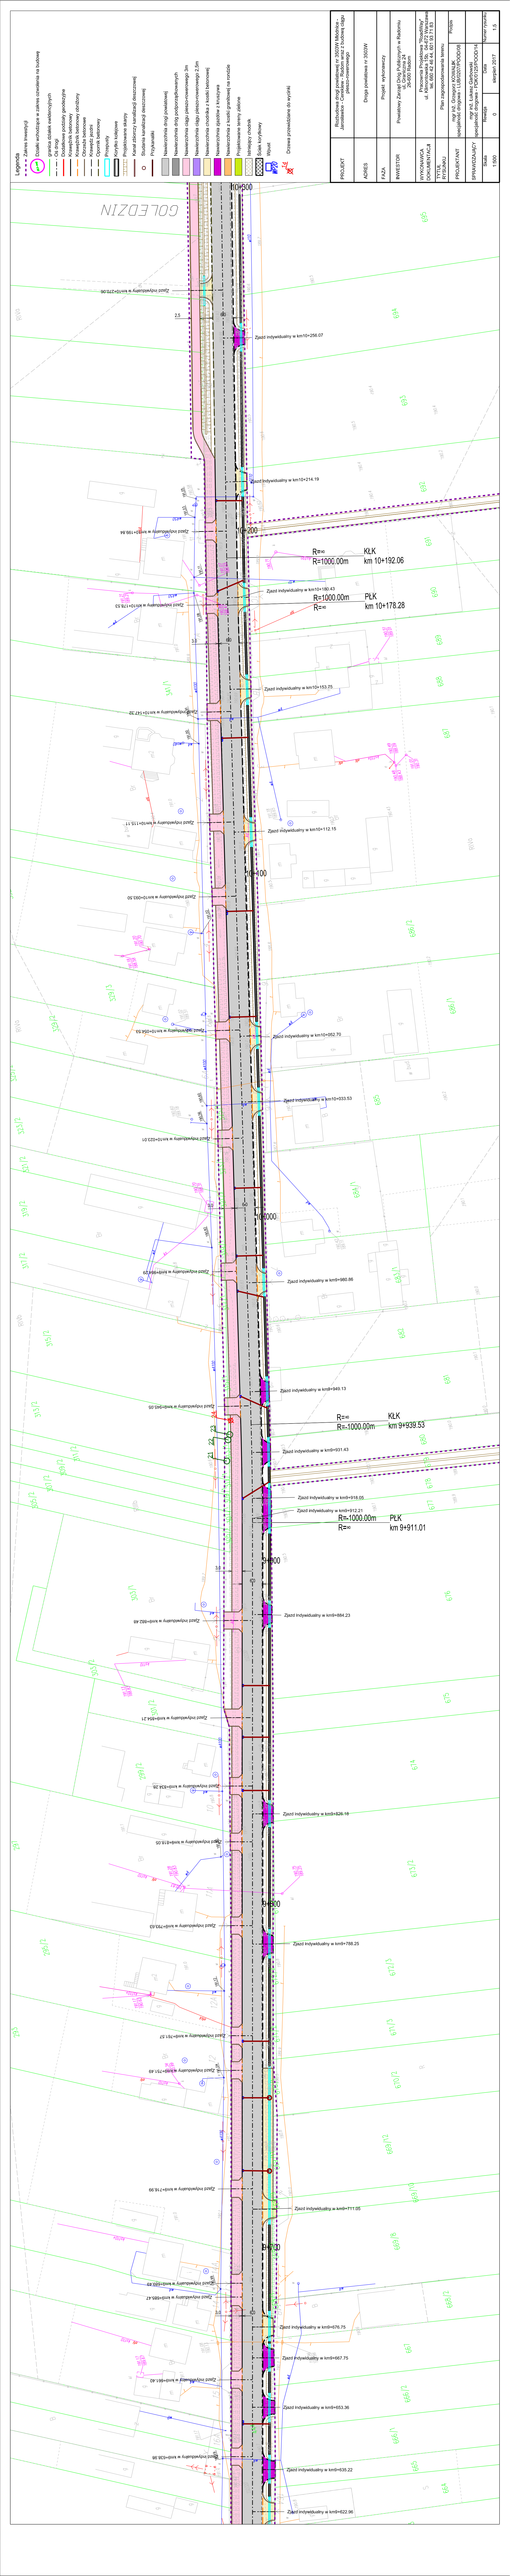

PROJEKT	Rozbudowa ciągu pieszo-rowerowego DW203 Miłkowice - Goleszów - Rudziczka wraz z budową ciągu pieszo-rowerowego
AOBiS	Droga powiatowa nr 3302W
FAZA	Projekt wykonawczy
INWESTOR	Powiatowy Zarząd Dróg Publicznych w Kluczborku ul. Kilińskiego 5a, 46-200 Kluczbork
OPRACOWAŁ	mgr inż. Grzegorz Kuczyński upoważnienie nr 2/2019 z dnia 02.01.2019 r.
TYTUŁ	Plan zagospodarowania terenu
OPRACOWAŁ	mgr inż. Grzegorz Kuczyński upoważnienie nr 2/2019 z dnia 02.01.2019 r.
SPRAWDZAŁ	mgr inż. Łukasz Dąbrowski upoważnienie nr 1/2019 z dnia 02.01.2019 r.
Skala 1:500	Rysunek nr 5
Format	A0
Data	sierpień 2019
Ilość stron	1/3