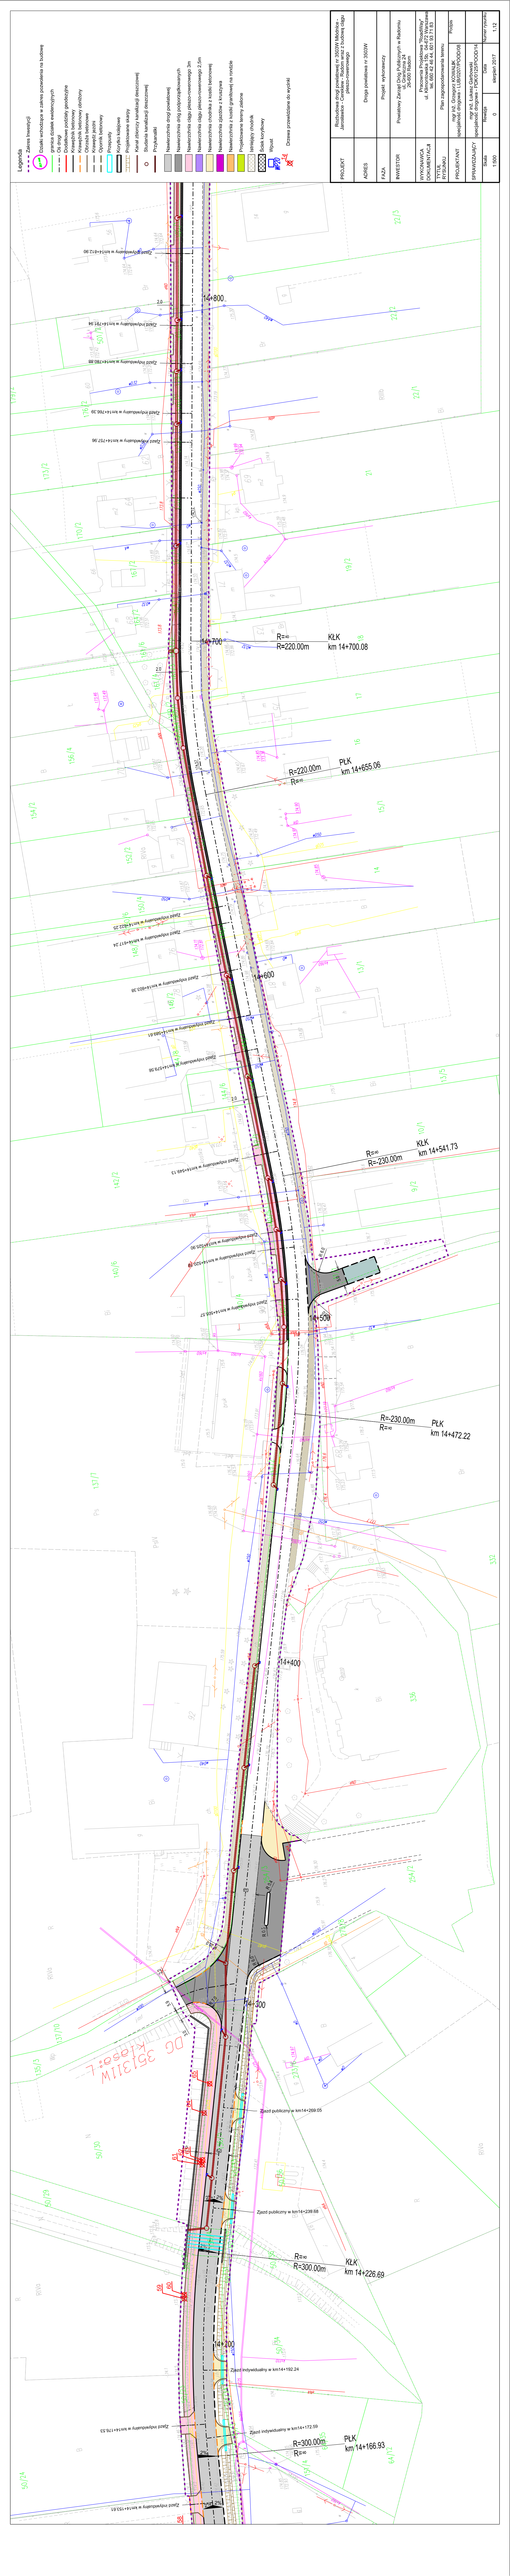
Legenda
Oś jezdni (nawierzchni)
Krawędź nawierzchni w jednym przekładzie na budowie
Oś drogi
granica działki ewidencyjnej
Krawężnik betonowy
Obrzeże betonowe
Obrzeże betonowe
Ogrodzenie trwałe
Ogrodzenie tymczasowe
Ogrodzenie tymczasowe
Krzyżówka kolejowa
Kabel elektroenergetyczny
Kabel elektroenergetyczny (skrzyżowanie)
Studzienka kanalizacji (skrzyżowanie)
Przykanaliki
Nasadzenia krzewy (projektowane)
Nasadzenia krzewy (istniejące)
Nasadzenia drzewa pojedyncze 2,5m
Nasadzenia drzewa pojedyncze 3m
Nasadzenia zgrupowane 4 krzewów
Nasadzenia z trawy (projektowane) na rondzie
Projektowane tereny zielone
Istniejące tereny zielone
Słupy oświetlenia
Wpust
Oznaka przewidziana do wycinki
PROJEKT
Rozbudowa drogi powiatowej nr 2305W Miłkowice - Zalesie - Rudziny wraz z budową ciągu pieszo-rowerowego
AOBIS
Droga powiatowa nr 2305W
FAZA
Projekt wykonawczy
INWESTOR
Powiatowy Zarząd Dróg Publicznych w Kluczborku ul. Kościuszki 54, 46-200 Kluczbork
OPRACOWAŁ
mgr inż. Grzegorz Wiśniewski
ul. Kościuszki 54, 46-200 Kluczbork
TYTUŁ RYSUNKU
Plan zagospodarowania terenu
Rzuty
PROJEKTANT
mgr inż. Grzegorz Wiśniewski
upr. nr 1/OPL/2010 do projektowania bez ograniczeń w specjalności inżynieryjnej drogowej
SPRAWDZAŁ(A)
mgr inż. Łukasz Dąbrowski
upr. nr 1/OPL/2010 do projektowania bez ograniczeń w specjalności inżynieryjnej drogowej
Skala
1:500
Wersja
0
Data
sierpień 2021
Numer planszy
1/12
KLK
km 14+700.08
R=∞
R=220.00m
PLK
km 14+655.96
R=220.00m
R=∞
KLK
km 14+541.73
R=∞
R=-230.00m
PLK
km 14+472.22
R=-230.00m
R=∞
KLK
km 14+226.69
R=300.00m
R=∞
PLK
km 14+166.93
R=300.00m
R=∞
14+800
14+700
14+600
14+509
14+400
14+300
14+200
Zjazd publiczny w km14+269.05
Zjazd publiczny w km14+238.68
Zjazd indywidualny w km14+192.24
Zjazd indywidualny w km14+172.59
Zjazd indywidualny w km14+116.53
Zjazd indywidualny w km14+151.61