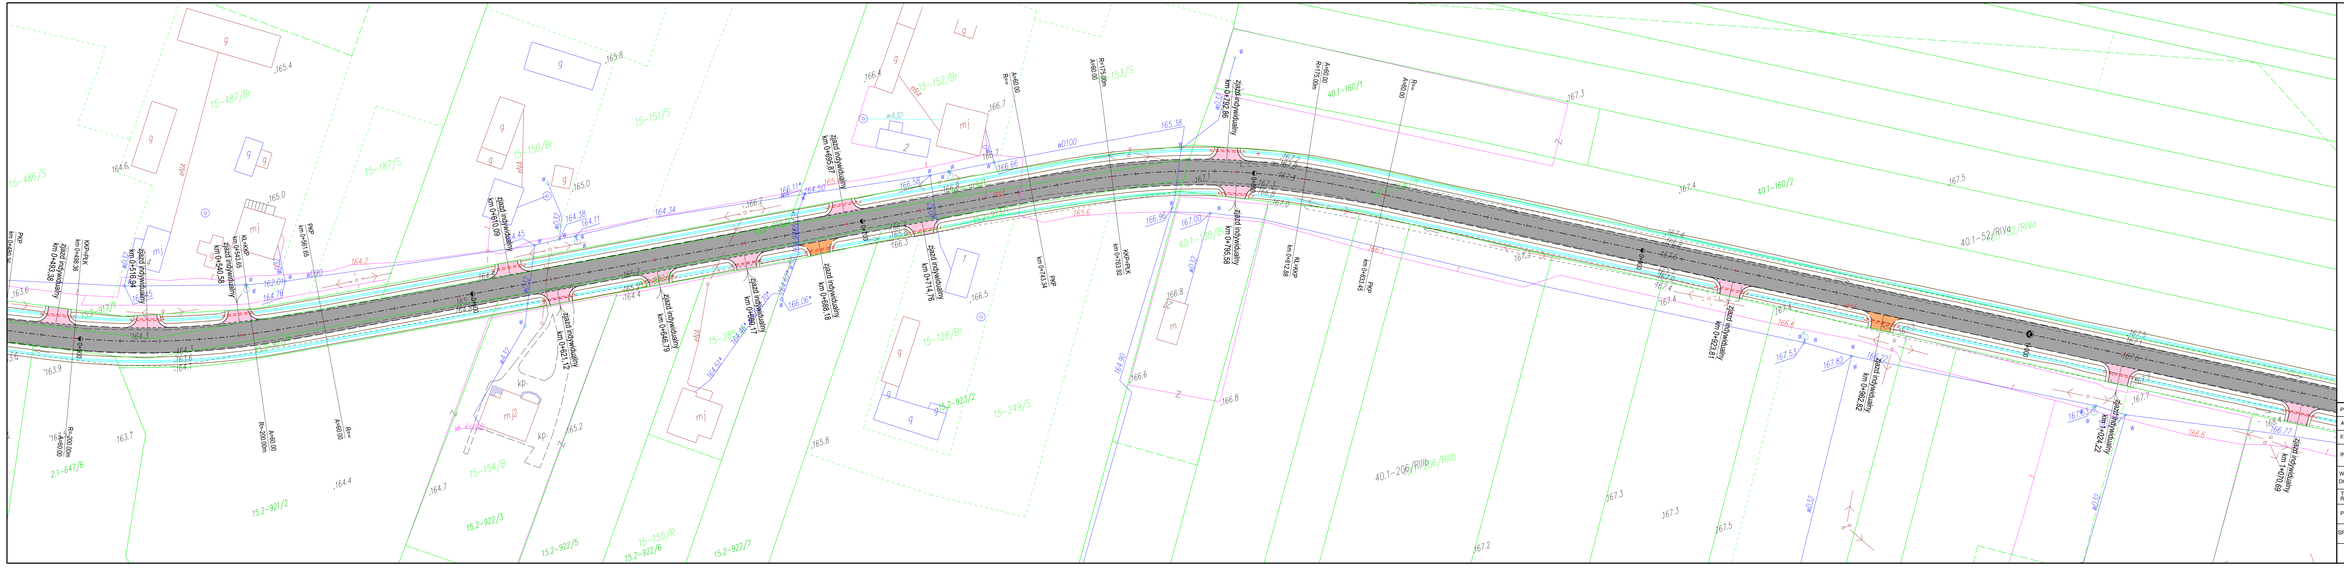

LEGENDA:

- projektowana krawędź jezdni
- projektowany krawężnik
- projektowany krawężnik obniżony
- projektowana jezdnia
- istniejąca nawierzchnia drogi do pozostawienia
- projektowane obrzeże
- projektowany ciąg pieszo rowerowy
- projektowany chodnik
- projektowana zieleń
- projektowany rów
- projektowany zjazd asfaltowy
- projektowany zjazd z kruszywa
- projektowany zjazd z kostki betonowej
- projektowane linie rozgraniczające granica opracowania
- granice działek
- projektowane czasowe zajęcie terenu
- projektowane zabezpieczenie sieci teletechnicznej
- projektowane zabezpieczenie sieci wod-kan,
- projektowane zabezp. sieci elektroenergetycznej
- projektowany przepust

LEGENDA WODOCIĄG:

- KANALIZACJA OŚCIEŻKOWA
- WP WPUST NA STUDZIENCE OSADNIKOWEJ
- WR WYLOT DO ROWU

PROJEKT	Modernizacja drogi powiatowej Nr 3507W Tarczówek - Tarczów - Miedzierza wraz z budową ścieżki rowerowej
ADRES	Droga Powiatowa Nr 3507W
FAZA	Projekt Budowlano-Wykonawczy
INWESTOR	Powiatowy Zarząd Dróg Publicznych w Radomiu ul. Graniczna 24, 26-600 Radom
WYKONAWCA DOKUMENTACJI	Pracownia Projektowa "RowaWay" ul. Konotopska 15b, 04-472 Warszawa tel. 660 42 46 44, 601 93 71 63
TYTUŁ RYSUNKU	PLAN ZAGOSPODAROWANIA TERENU
PROJEKTANT	mgr inż. Grzegorz KOWALIK upr. nr LUB/0317/POOD/08 — Podpis
SPRAWDZAJĄCY	mgr inż. Magdalena Żelaśkiewicz upr. nr MAZ/0144/POOD/12 — Podpis
Skala 1:500	Rewizja: 1 — Data: 15.11.2016 — Numer rysunku: 2.02