



WIDOK Z BOKU OD STRONY GÓRNEJ WODY

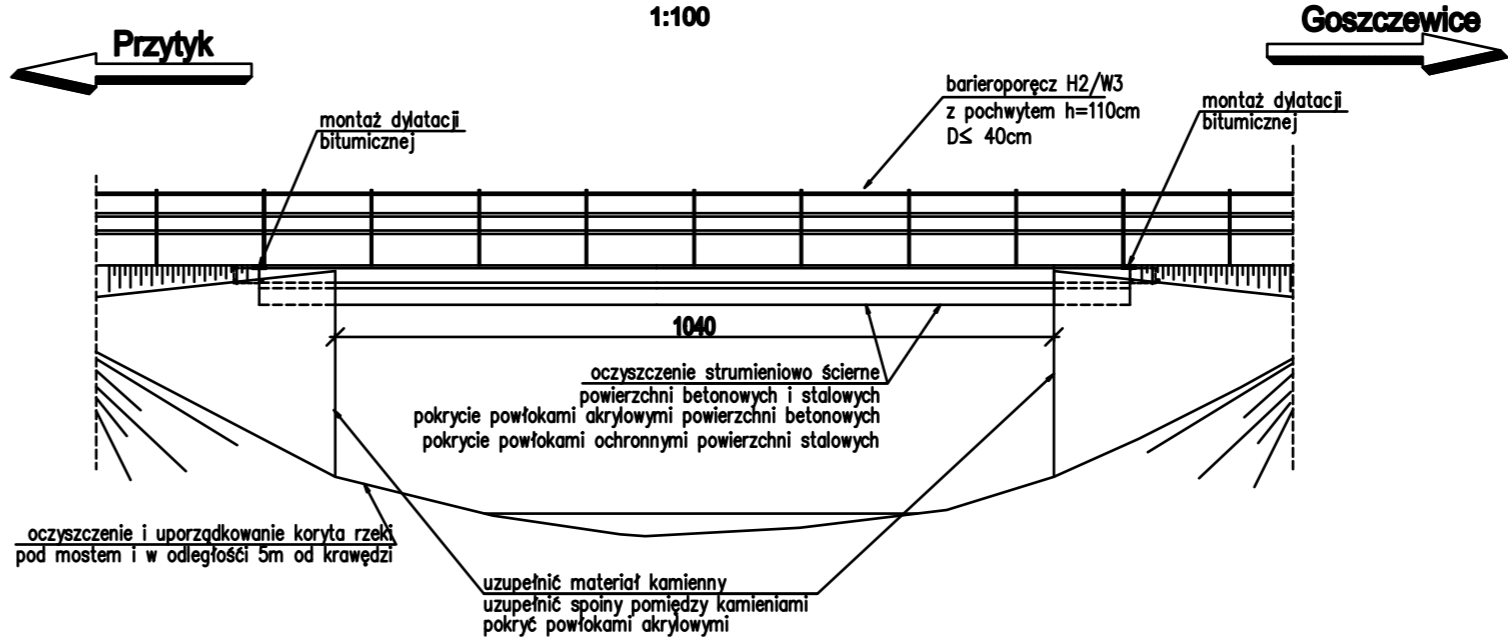

WIDOK Z BOKU OD STRONY DOLNEJ WODY

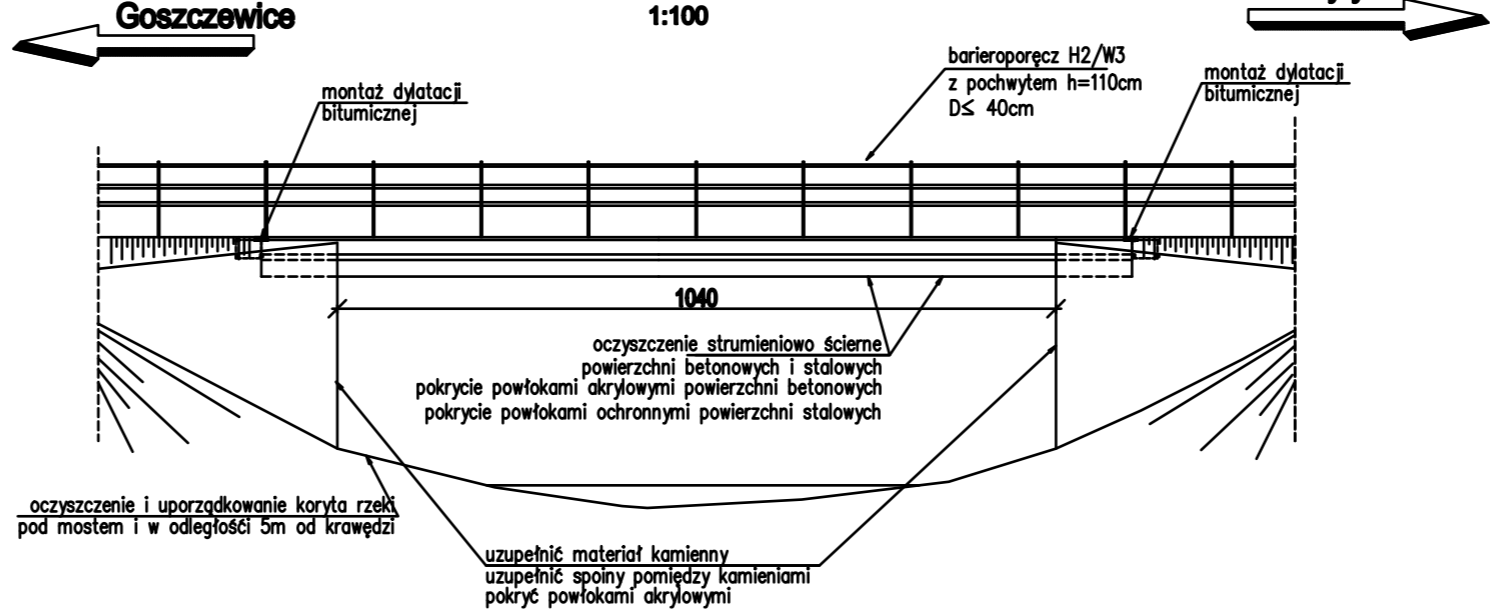

Biurowisko: Skolowa 336, 33-330 Grybów NIP 945-201-74-00 tel. kom. 094-910-614 tel. (12) 948-14-47 e-mail: reprojekt@gmail.com www.reprojekt.pl		INWESTOR: Powiat Radomski ul. Władysława Domagalskiego 7 26-600 Radom	
ZAMIERZENIE BUDOWLANE: „Remont mostu na rzece Włazownica w msc. Wrzos w ciągu drogi powiatowej nr 3334W Wir – Goszczewice - Przytyk w km 4+331”		BRANŻA: MOSTOWA	
BUDOWLA: Most na rzece Wrzawowica w msc. Wrzos w km 4+331		STADIUM: PROJEKT WYKONAWCZY	
NAZWA RYSUNKU: Widoki z boku - roboty remontowe		DATA: 09.2017	SYMBOL: 1:100
FUNKCJA:	IMIĘ I NAZWISKO:	NR UPRAWNIENIA I SPECJALNOŚĆ:	PODPIS:
PROJEKTANT:	mgr inż. Michał Rej	MAP/0330/POOM/08	