Mapa do celów projektowych pod obiekty liniowe
skala 1 : 500

Nr sekcji: **7.154.20.09.2.2, 7.154.20.10.1.1**
7.154.20.10.1.2

Identyfikator i jednostka ewidencyjna:
142512_2 Wolanów
Identyfikator i nazwa obrębu ewidencyjnego:
142512_2.0030 - Wolanów
Dz. nr: **59, 160, 223**

Id zgłoszenia pracy geodezyjnej:
GKN.6642.1.1815.2017

Układ współrzędnych:
prostokątne płaskie - *PL-2000*
wysokości - *Kronsztadt 86*

Oznaczenie granic obszaru będącego przedmiotem aktualizacji

Opis służebności gruntowych:
Dla przedmiotowej nieruchomości objętej zakresem aktualizacji nie badano zapisów dotyczących służebności gruntowych.

Sytuacja zgodna z terenem na: **29.06.2017 r.**

Legenda:
Nie wyklucza się istnienia w terenie również urządzeń podziemnych, dla których brak było informacji branżowych i nie zostały odnalezione w terenie w czasie aktualizacji mapy zasadniczej.

Mapę do celów projektowych pod obiekty liniowe wykonano bez ustaleń granic nieruchomości.

Wykonawca:

Radom, 30.06.2017 r.

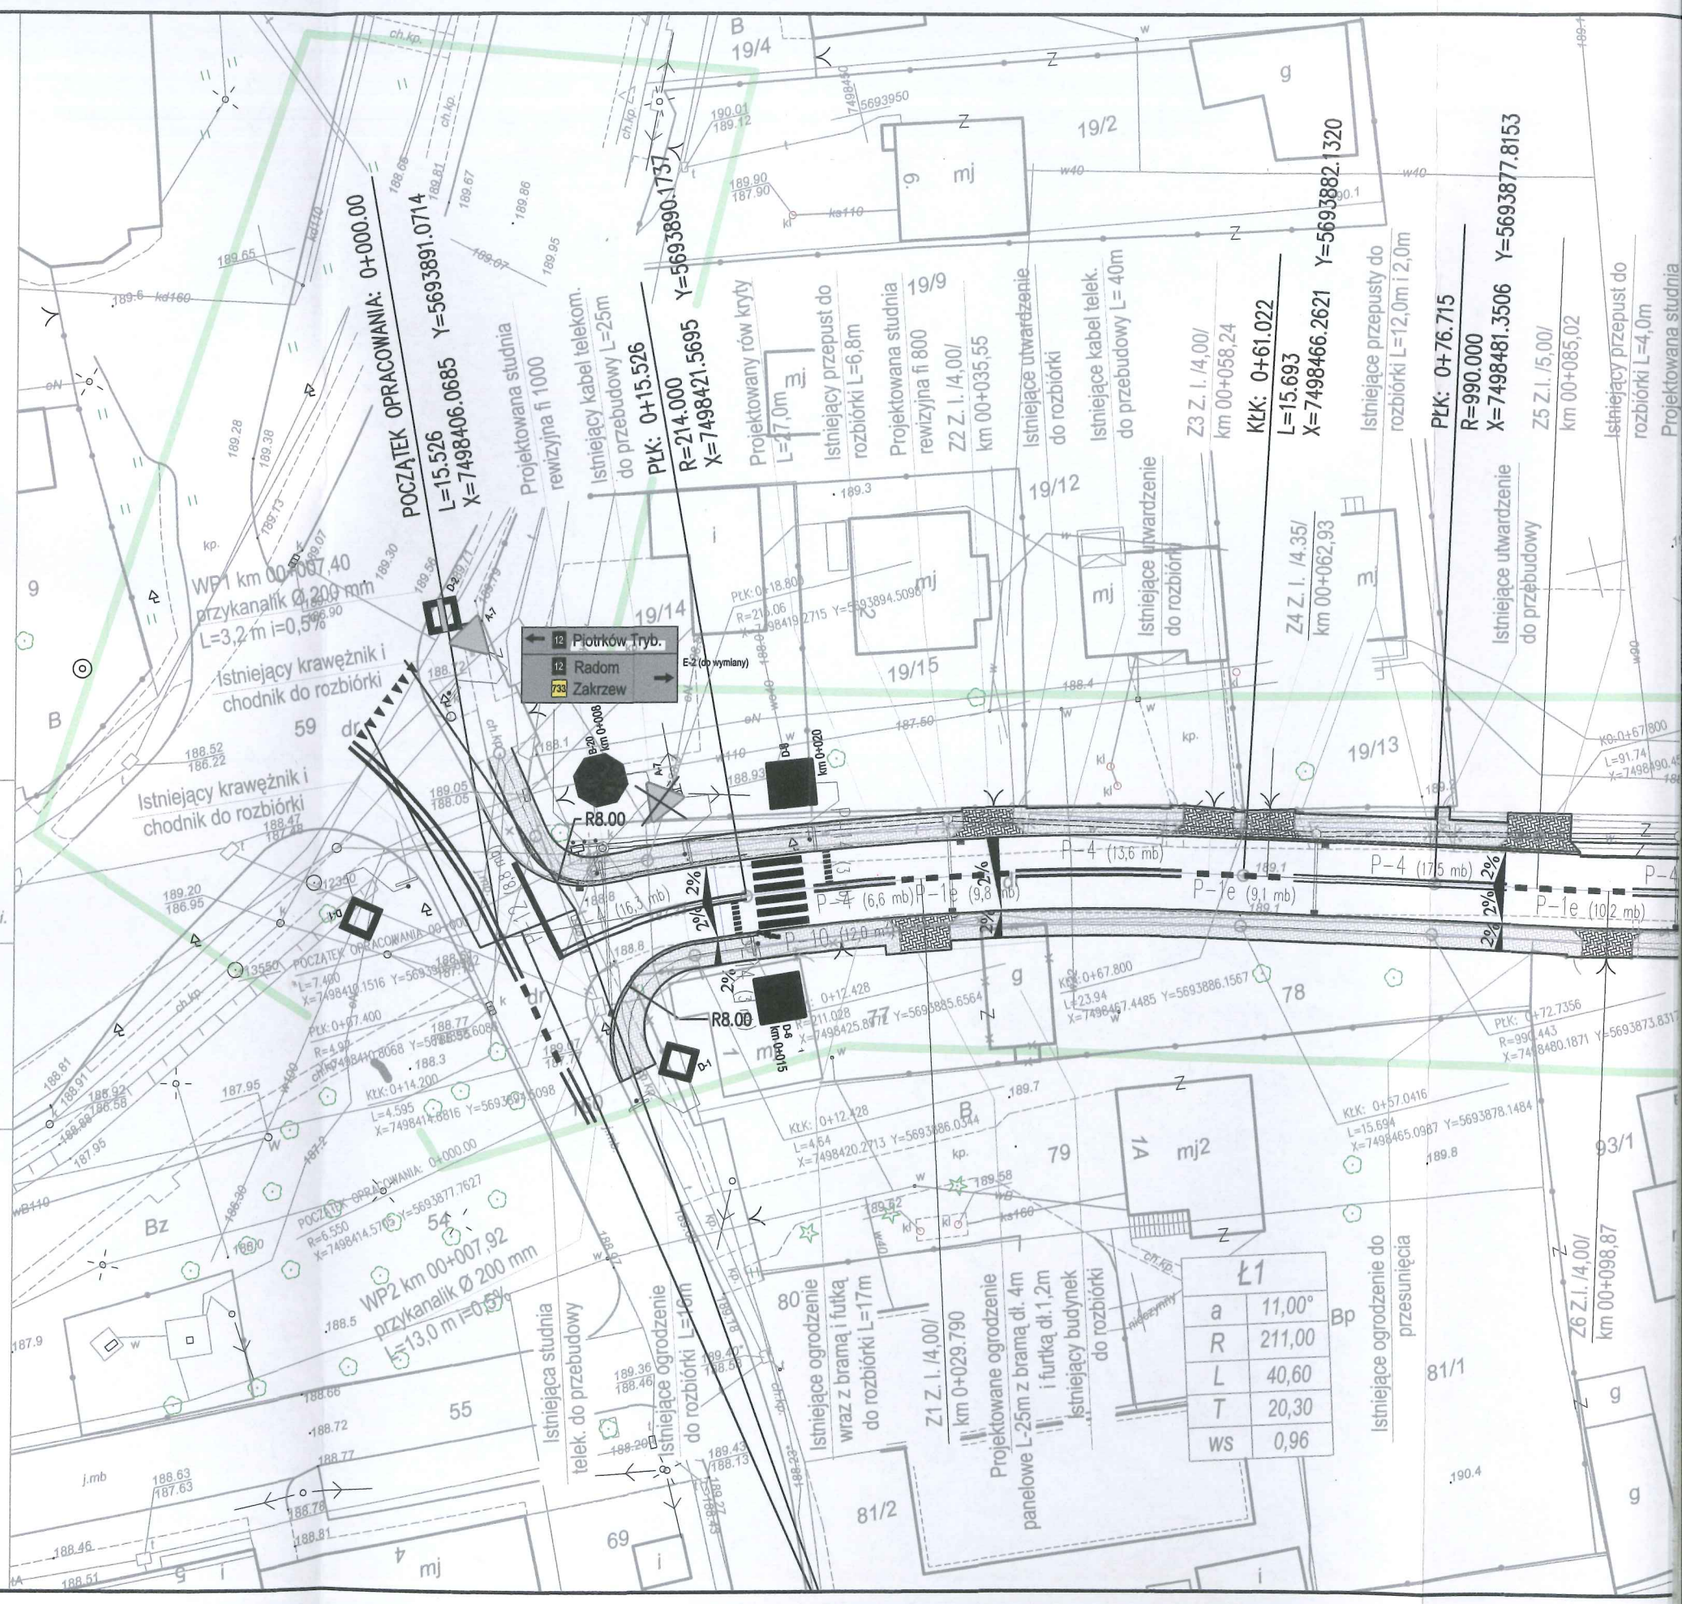

Legenda:

Inżynieria ruchu

- *Istniejący układ komunikacyjny*
- A-7 *Projektowane oznakowanie pionowe*
- A-7 *Istniejące oznakowanie pionowe*
- P-1e *Projektowane oznakowanie poziome*
- *Istniejące oznakowanie poziome*
- A-7 *Demontaż istniejącego oznakowania*
- *Trójkąty widoczności na skrzyżowaniu*

Z5 Z.I. /5,00/
km 00+085,02

Istniejący przepust do rozbiórki L=4,0m

Projektowana studnia rewizyjna fi 800

KŁK: 0+101.385
L=299.7754
X=7498505.1542 Y=5693871.3379

Ł2	
a	1,00°
R	990,00
L	24,66
T	12,38
WS	00,70

Ls

Z6 Z.I. /4,00/
km 00+098,87

Istniejący studnia telek. do regulacji

Istniejący przepust fi 40 do rozbiórki L=3,0m

Istniejące utwardzenie do rozbiórki

Istniejący przepust fi 40 do rozbiórki L=6,0m

Z6 Z.I. /5,00/
km 00+137,45

Istniejące utwardzenia do rozbiórki

Z7 Z.I. /4,00/
km 00+155,62

Istniejące przepust fi 40 do rozbiórki L=7,0m i L=5,0m

Istniejące drzewo Ø 1,2m Acer platanoides L. do wycięcia

Z8 Z.I. /5,00/
km 00+185,22

Istniejące drzewo Ø 0,5m Acer platanoides L. do wycięcia

Istniejący przepust fi 40 do rozbiórki L=26,0m

Istniejące drzewo Ø 1,28m i 1,40m Betula L. do wycięcia

Istniejący studnia telek. do regulacji

Z9 Z.I. /5,50/
km 00+227,16

Istniejący przepust fi 40 do rozbiórki L=8,0m

Z10 Z.I. /4,00/
km 00+239,98

Istniejące utwardzenie do rozbiórki

Z10 Z.I. /4,00/
km 00+256,24

Istniejące przepusty fi 40 do rozbiórki L=8,0m i L=10,0m

Istniejące drzewo Ø 1,6m Tilia cordata Mill. do wycięcia

Z11 Z.I. /5,00/
km 00+270.95

Istniejące drzewo Ø 1,9m Tilia cordata Mill.

P-1e (102 mb)

P-4 (8,5 mb)

P-6 (58,0 mb)

P-7b 201mb

P-1b (249,8 mb)

1.00 2.00 6.00 2.50

2% 2% 2%

Istniejący punkt osnowy geodezyjnej do zapezpieczenia

Istniejące przepusty do rozbiórki L=3,0m i L=3,0m

Projektowany rów kryty L=20,0m

Istniejący przepust do rozbiórki L=3,0m

Istniejący przepust do rozbiórki L=7,0m

Z12 Z.I. /5,00/
km 00+288.62

LsIV

PsIV

N

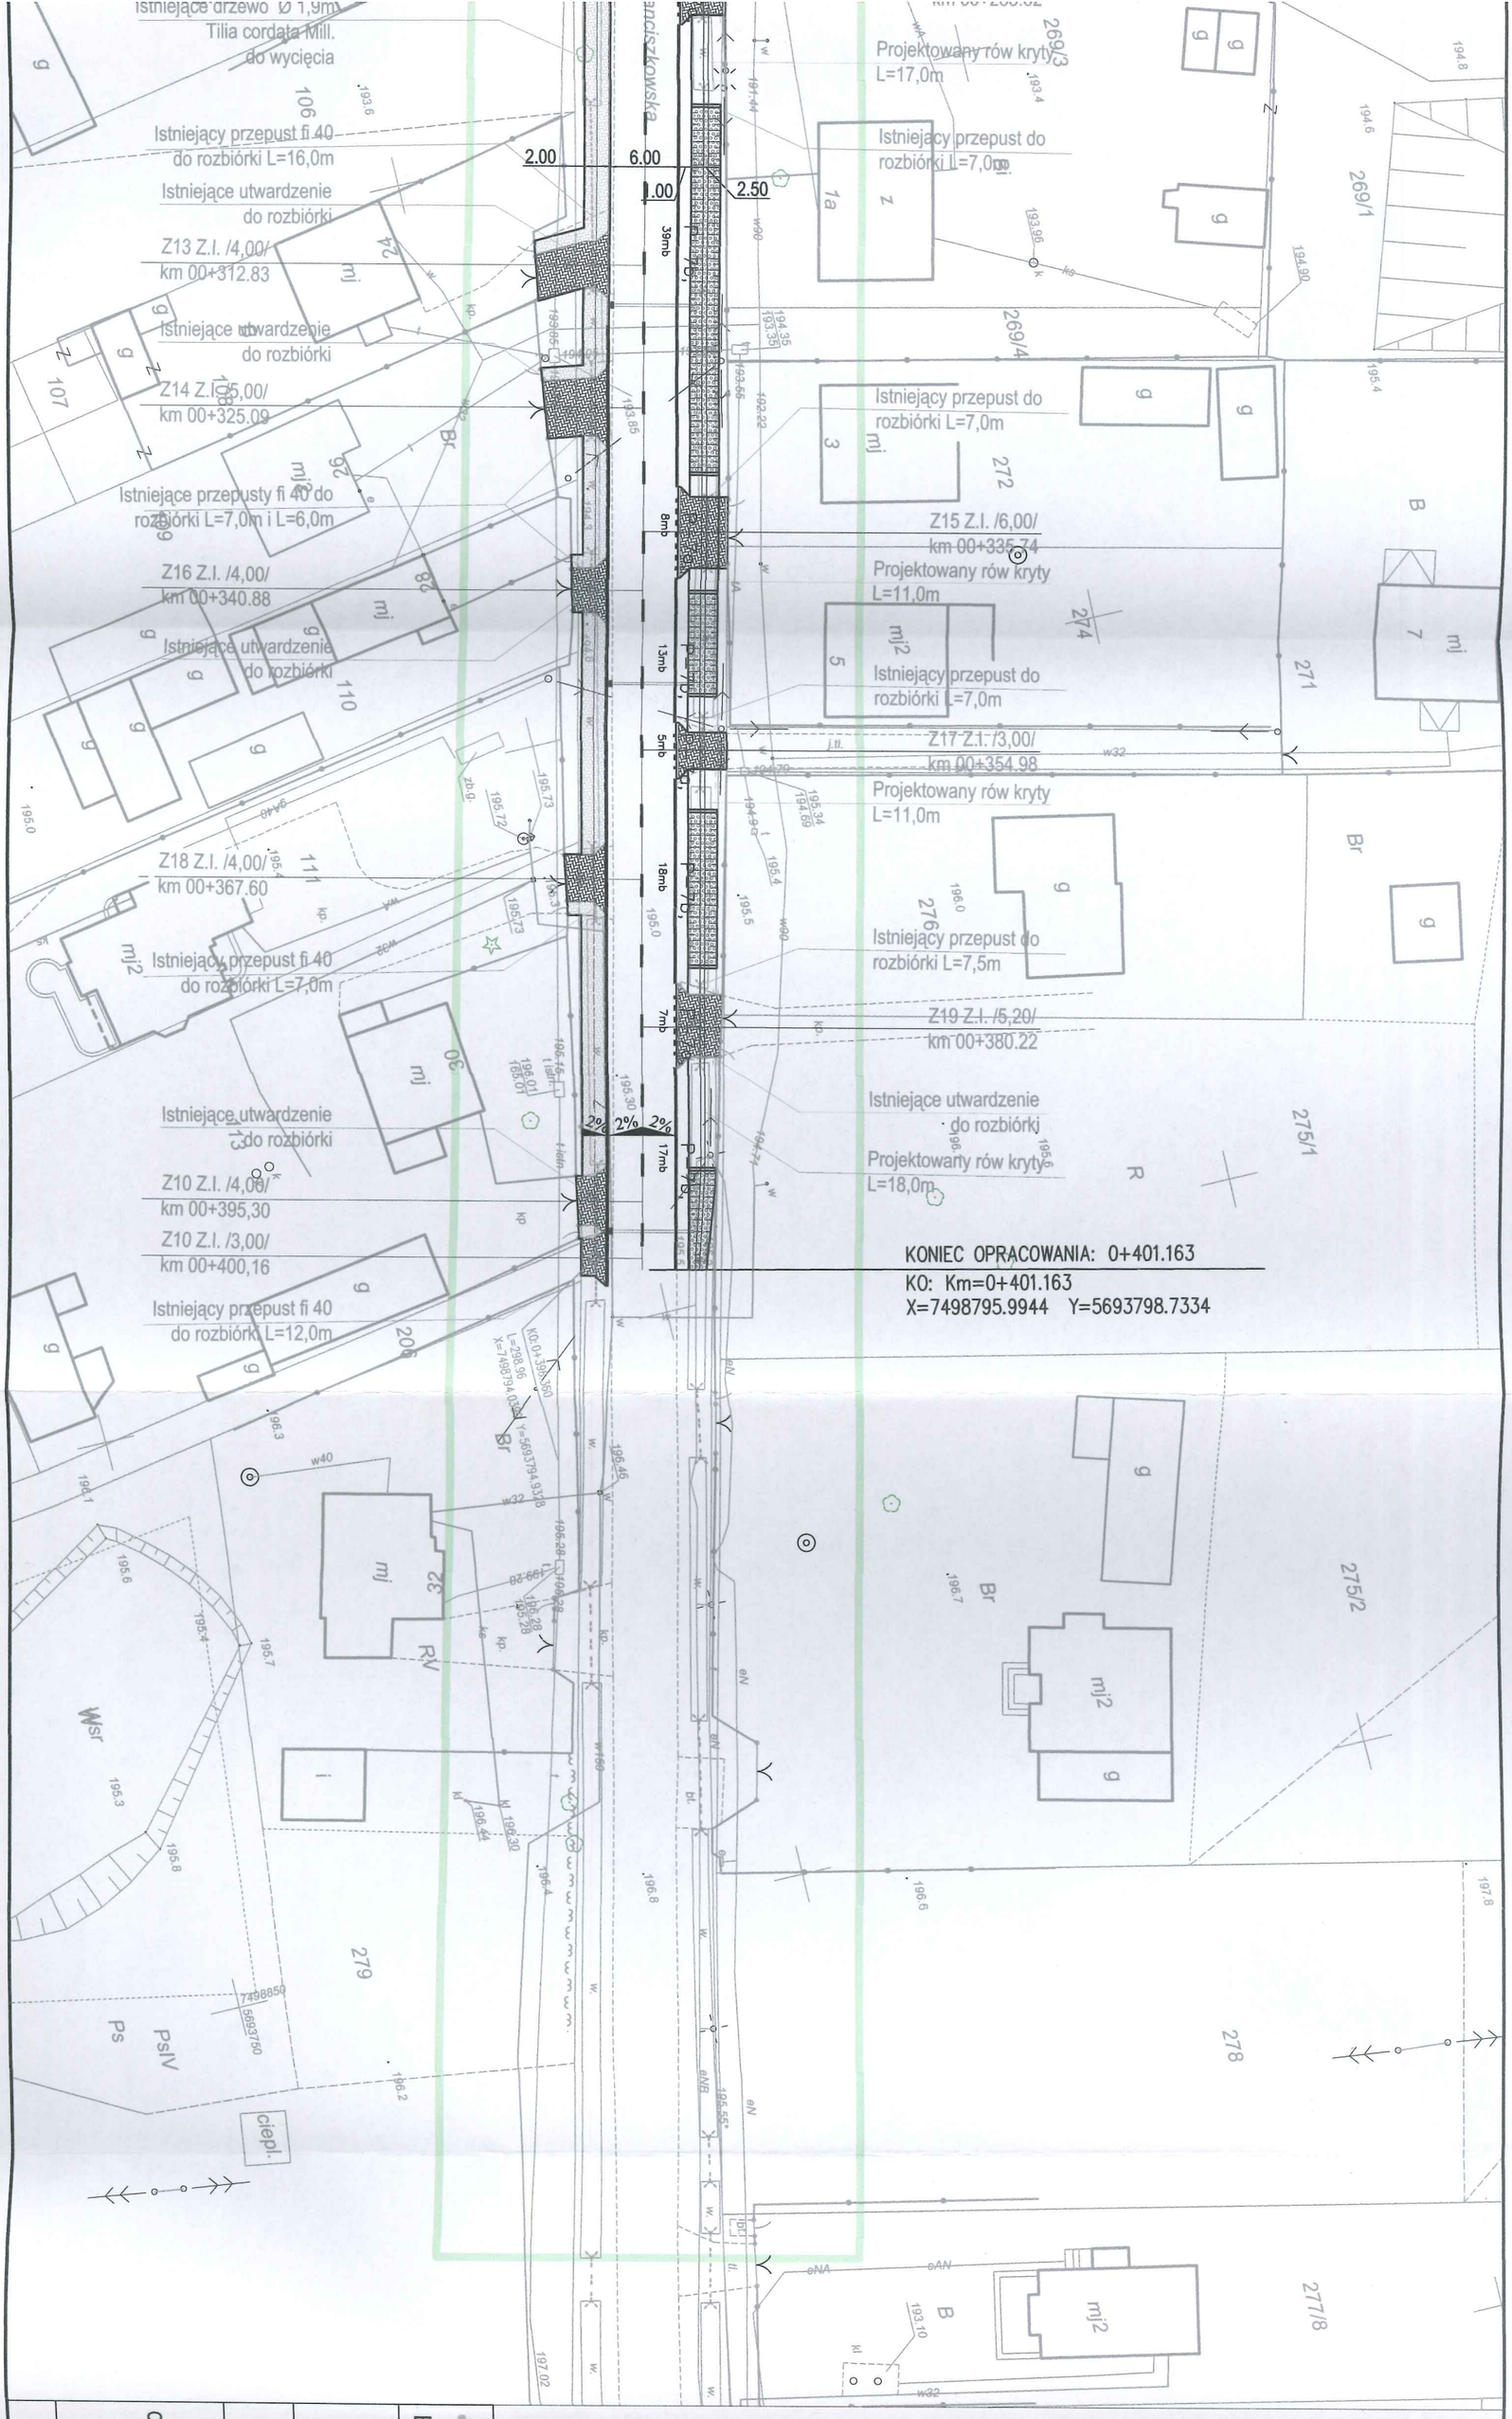
Istniejące drzewo Ø 1,9m
Tilia cordata Mill.
do wycięcia
Istniejący przepust fi 40
do rozbiórki L=16,0m
Istniejące utwardzenie
do rozbiórki
Z13 Z.I. /4,00/
km 00+312.83
Istniejące utwardzenie
do rozbiórki
Z14 Z.I. /5,00/
km 00+325.09
Istniejące przepusty fi 40 do
rozbiórki L=7,0m i L=6,0m
Z16 Z.I. /4,00/
km 00+340.88
Istniejące utwardzenie
do rozbiórki
Z18 Z.I. /4,00/
km 00+367.60
Istniejący przepust fi 40
do rozbiórki L=7,0m
Istniejące utwardzenie
do rozbiórki
Z10 Z.I. /4,06/
km 00+395,30
Z10 Z.I. /3,00/
km 00+400,16
Istniejący przepust fi 40
do rozbiórki L=12,0m
2.00
6.00
1.00
2.50
Projektowany rów kryty
L=17,0m
Istniejący przepust do
rozbiórki L=7,0m
Istniejący przepust do
rozbiórki L=7,0m
Z15 Z.I. /6,00/
km 00+335.74
Projektowany rów kryty
L=11,0m
Istniejący przepust do
rozbiórki L=7,0m
Z17 Z.I. /3,00/
km 00+354.98
Projektowany rów kryty
L=11,0m
Istniejący przepust do
rozbiórki L=7,5m
Z19 Z.I. /5,20/
km 00+380.22
Istniejące utwardzenie
do rozbiórki
Projektowany rów kryty
L=18,0m
KONIEC OPRACOWANIA: 0+401.163
KO: Km=0+401.163
X=7498795.9944 Y=5693798.7334

PROJEKT STAŁEJ ORGANIZACJI RUCHU
SKALA 1:500

Oznaczenia:

- Ogrodzenie do demontażu
- Umocnienie rowu płytami ażurowymi
- Zjazdy indywidualne z kostki betonowej gr.8cm
- Zjazdy indywidulane do przebudowy
- Ciąg pieszy z kostki betonowej gr .6cm
- Linia krawężnika betonowego 20x30 cm
- Linia obrzeża betonowego 8x30 cm
- Rów kryty
- Rów trapezowy otwarty

BIURO PROJEKTOWE BUDOWNICTWA	"PROJEKTUJ I BUDUJ" ul. Spalska 103/105 lok. 10 97-200 Tomaszów Maz.		
OBIEKT ADRES	ROZBUDOWA DROGI POWIATOWEJ NR 3565W WOLANÓW - KOŃCZYCE		
TREŚĆ	PROJEKT STAŁEJ ORGANIZACJI RUCHU		
	Imię i nazwisko, zakres opracowania	Nr ewid. upr. bud.	Podpis
OPRACOWANIE WYKONALI	mgr inż. Tomasz Słomecki	Asystent proj.	
	PROJEKTANT inż. Wiesław Jeziorski		
	SPRAWDZAJĄCY mgr inż. Paweł Laśkiewicz	SWK/0048/POOD/13	
Skala: 1:500	Data: 09.2017	Nr rys. RYS.2.	