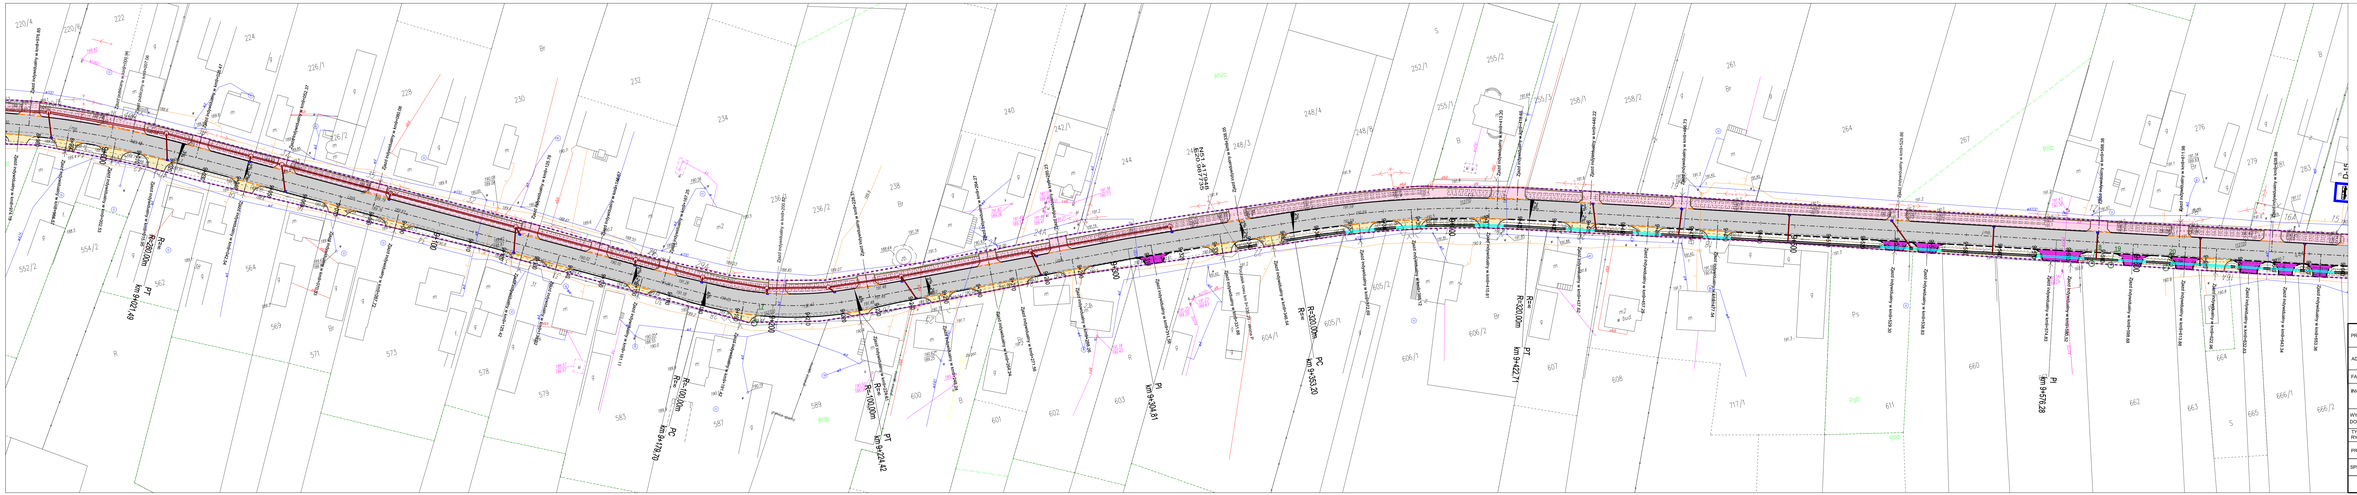
Legenda
Zakres inwestycji
granica działek ewidencyjnych
Oś drogi
Dodatkowe podziały geodezyjne
Krawężnik betonowy
Krawężnik betonowy obniżony
Obrzeże betonowe
Krawędź jezdni
Opornik betonowy
Pobocza
Koryto ściekowe
Projektowane skarpy
Nawierzchnia dróg powiatowej
Nawierzchnia dróg podporządkowanych
Nawierzchnia ciągu pieszo-rowerowego 3m
Nawierzchnia ciągu pieszo-rowerowego 2,5m
Nawierzchnia chodnika z kostki betonowej
Nawierzchnia zjazdów z kruszywa
Nawierzchnia z kostki granitowej na rondzie
Projektowane tereny zielone
Istniejący chodnik
Ściek korytkowy
Wpust
PI km 9+576,28
PT km 9+422,71
PC km 9+353,20
R=320,00m
PI km 9+304,81
PI km 9+224,42
PC km 9+170,70
R=500,00m
PI km 9+121,69
R=500,00m
R=320,00m
R=500,00m
R=500,00m
R=500