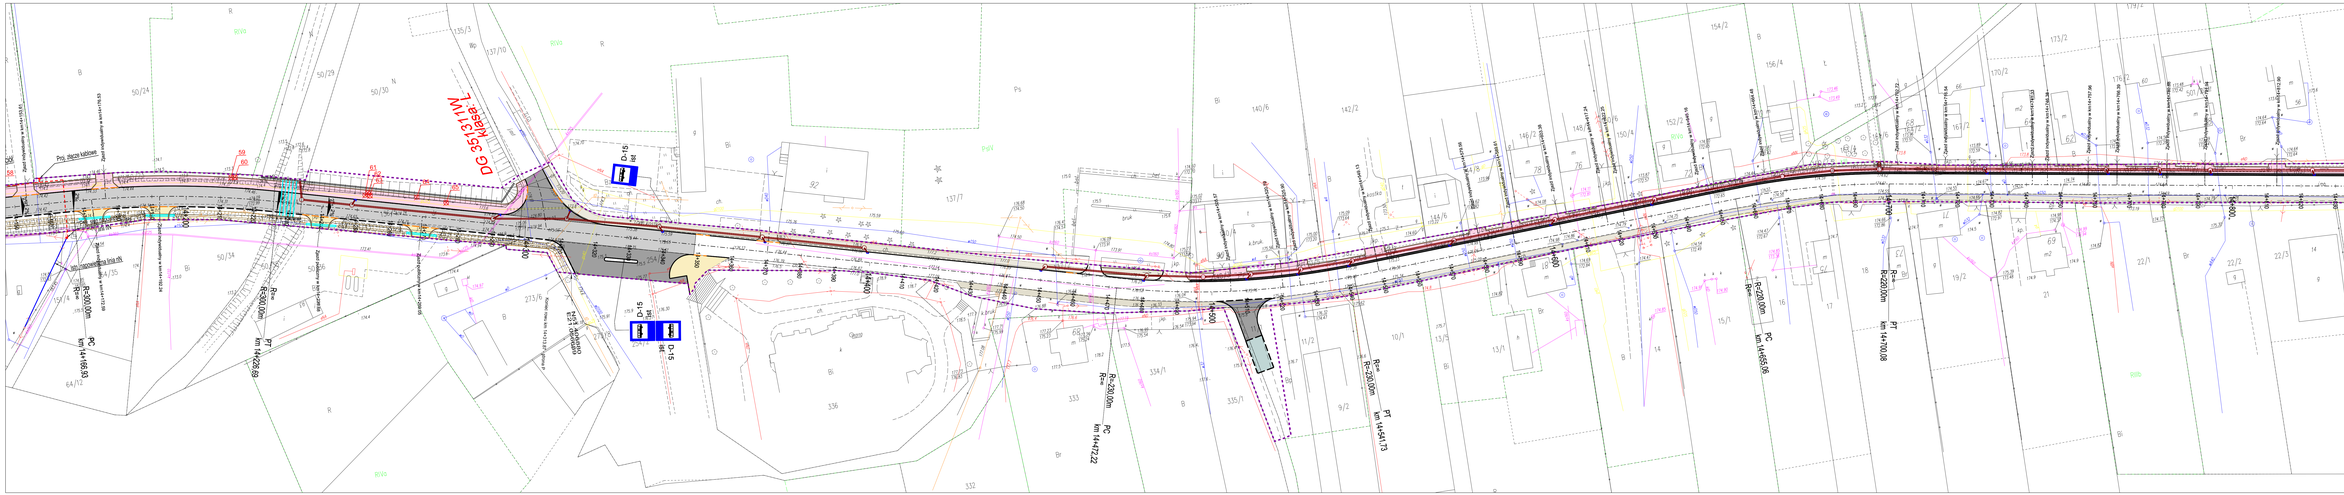

PROJEKT	Rozbudowa drogi powiatowej nr 3503W Młodnica - Jarosławice - Czarnolas wraz z budową ciągu pieszo-rowerowego
ADRES	Droga powiatowa nr 3503W
FAZA	Projekt budowlany
INWESTOR	Powiatowy Zarząd Dróg Publicznych w Radomiu ul. Grodzicza 24 26-600 Radom
WYKONAWCA DOKUMENTACJI	Pracownia Projektowa "RoadWay" mgr inż. Grzegorz Kowalik tel. 660 42 48 44, 601 52 71 83
TYTUŁ RYSUNKU	Plan sytuacyjno-wysokościowy
PROJEKTANT	mgr inż. Grzegorz KOWALIK specjalność drogowa - LUB/0037/POOD/08
SPRAWDZAJĄCY	mgr inż. Łukasz Garbowski specjalność drogowa - PDK/0172/POOD/14

Skala	Revizja	Data	Numer rysunku
1:500	0	sierpień 2017	1.12