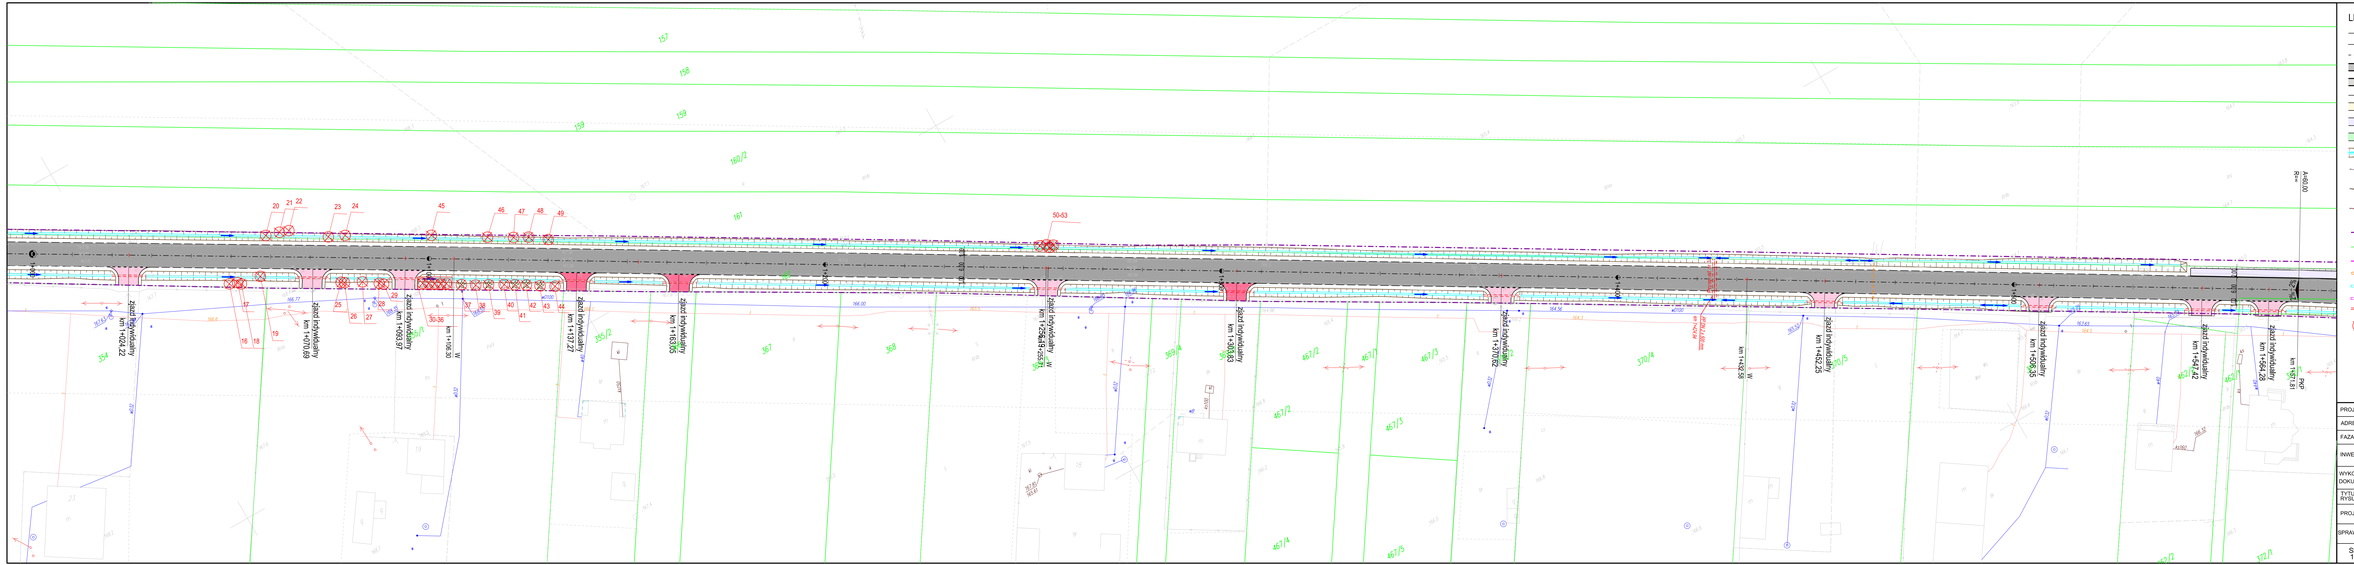

LEGENDA:

- projektowana krawędź jezdni
- projektowany krawężnik
- projektowany krawężnik obniżony
- projektowana jezdnia
- istniejąca nawierzchnia drogi do pozostawienia
- projektowane obrzeże
- projektowany ciąg pieszo rowerowy
- projektowany chodnik
- projektowana zieleń
- projektowany rów
- projektowany zjazd asfaltowy
- projektowany zjazd z kruszywa
- projektowany zjazd z kostki betonowej
- projektowane linie rozgraniczające granica opracowania
- granice działek
- projektowane czasowe zajęcie terenu
- projektowane zabezpieczenie sieci teletechnicznej
- projektowane zabezpieczenie sieci wod-kan.
- projektowane zabezp. sieci elektroenergetycznej
- projektowany przepust
- drzewo do wycinki 1
- drzewo do zabezpieczenia 138 na czas robót
- WP WPUST NA STUDZIENCE OSADNIKOWEJ

PROJEKT	Rozbudowa drogi powiatowej Nr 3507W Taczówek - Taczów - Mikołówka wraz z budową ścieżki rowerowej
ADRES	Droga Powiatowa Nr 3507W
FAZA	Projekt Budowlano-Wykonawczy
INWESTOR	Powiatowy Zarząd Dróg Publicznych w Radomiu ul. Graniczna 24, 26-600 Radom
WYKONAWCA DOKUMENTACJI	Pracownia Projektowa "RoadWay"
TYTUŁ RYSUNKU	PROJEKT ZAGOSPODAROWANIA TERENU
PROJEKTANT	mgr inż. Grzegorz KOWALIK upr. nr LUB/0207/POOD/08 — Podpis
SPRAWDZAJĄCY	mgr inż. Magdalena Żelaśkiewicz upr. nr MAZ/0144/POOD/12 — Podpis

Skala	Rewizja:	Data	Numer rysunku:
1:500	2	06.12.2016	2.03