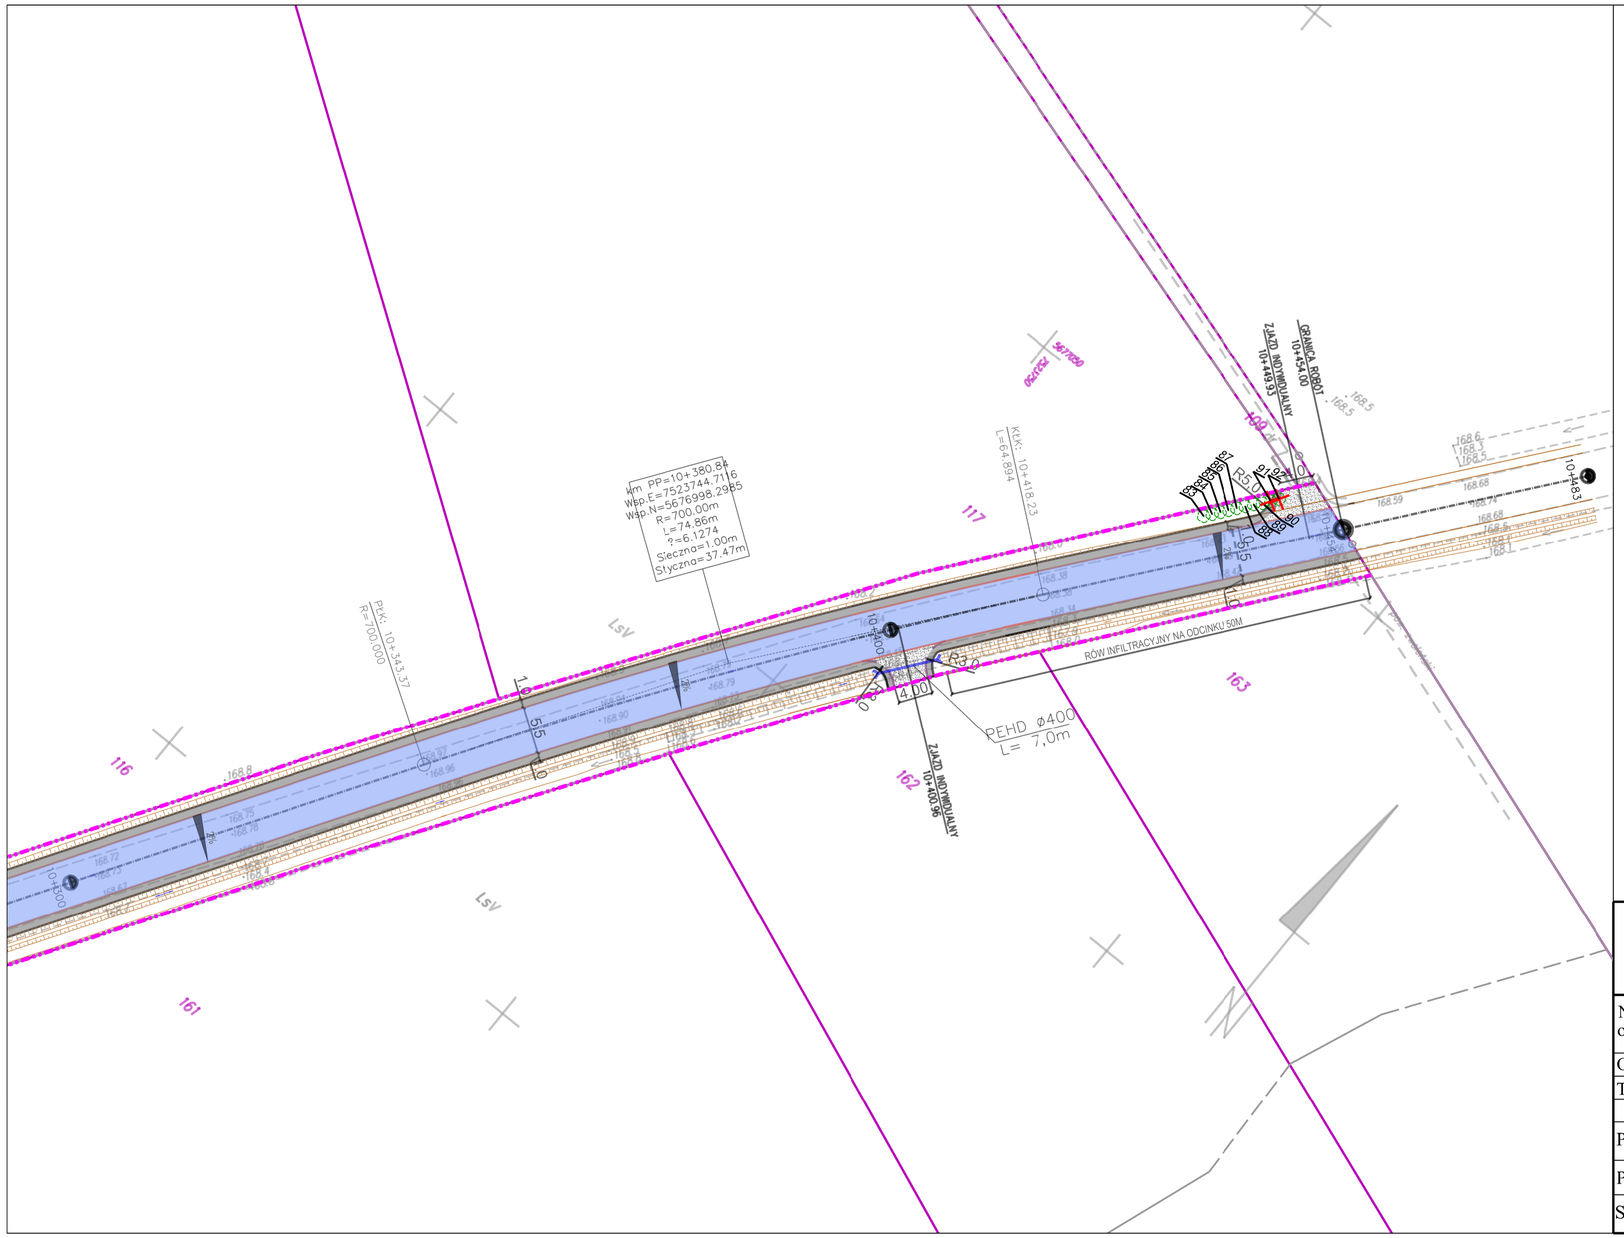

Legenda:

- drzewo z numerem inwentaryzacyjnym
- drzewo przeznaczone do usunięcia
- karpa do usunięcia
- zarośla, krzewy
- GRANICA PASA DROGOWEGO
- 1/2 NUMERY EWIDENCYJNE DZIAŁEK
- GRANICE EWIDENCYJNE GRUNTÓW
- PROJEKTOWANY KRAWĘŻNIK BETONOWY WYSTAJĄCY
- PROJEKTOWANE OBRZEŻE BETONOWE
- PROJEKTOWANA KRAWĘDŹ JEZDNI
- PROJEKTOWANA KRAWĘDŹ POBOCZA
- PROJEKTOWANY UMOCNIENIE SKARP DROGOWYCH BRUKIEM/LUB KAMIENIAMI ZA ZAPRAWIE
- PROJEKTOWANY PERON PRZYSTANKU AUTOBUSOWEGO (KOSTAKA BETONOWA GR. 6CM)
- PROJEKTOWANA JEZDNIA (BETON ASFALTOWY)
- PROJEKTOWANA ZJAZDY (KRUSZYWO ŁAMANE)
- PROJEKTOWANE ZJAZDY NA PĘTLE AUTOBUSOWĄ (MIESZANKA MINERALNO–ASFALTOWA GR. 4CM)
- PROJEKTOWANE POBOCZE I DOJŚCIA DLA PIESZYCH (KRUSZYWO NATURALNE GR. 15CM)
- PROJEKTOWANE UMOCNIENIE SKARP I DNA ROWU PŁYTAMI "EKO"
- PROJEKTOWANE ROWY ZE SKARPAMI
- PROJEKTOWANE PRZEPUSTY DROGOWE
- PROJEKTOWANY BETONOWY ŚCIEK KORYTKOWY

DRO PROJEKT PIOTR PORCZYK
UL. POSŁAŃCÓW 3
04-409 WARSZAWA
TEL. 691945647 WWW.DROPROJEKT.COM.PL

Nazwa i adres obiektu:	**PROJEKT BUDOWLANY "Przebudowa drogi powiatowej nr 3548W - Iłża - Wólka Gonciarska"**					
Obiekt:	DROGA					
Tytuł rysunku:	INWENTARYZACJA ZIELENI					
	Imię i nazwisko	Nr uprawnień	Specjalność	Podpis	Nr egz.	
Projektant:	mgr inż. Piotr Porczyk	MAZ/0175/POOD/11	drogowa		Skala:	1:500
Projektant:	mgr inż. Mariusz Duma	MAZ/0394/POOD/11	drogowa		Nr rys.	2.5
Sprawdzający:	mgr inż. Michał Pakieła	MAZ/0172/POOD/11	drogowa		Data:	październik 2016