
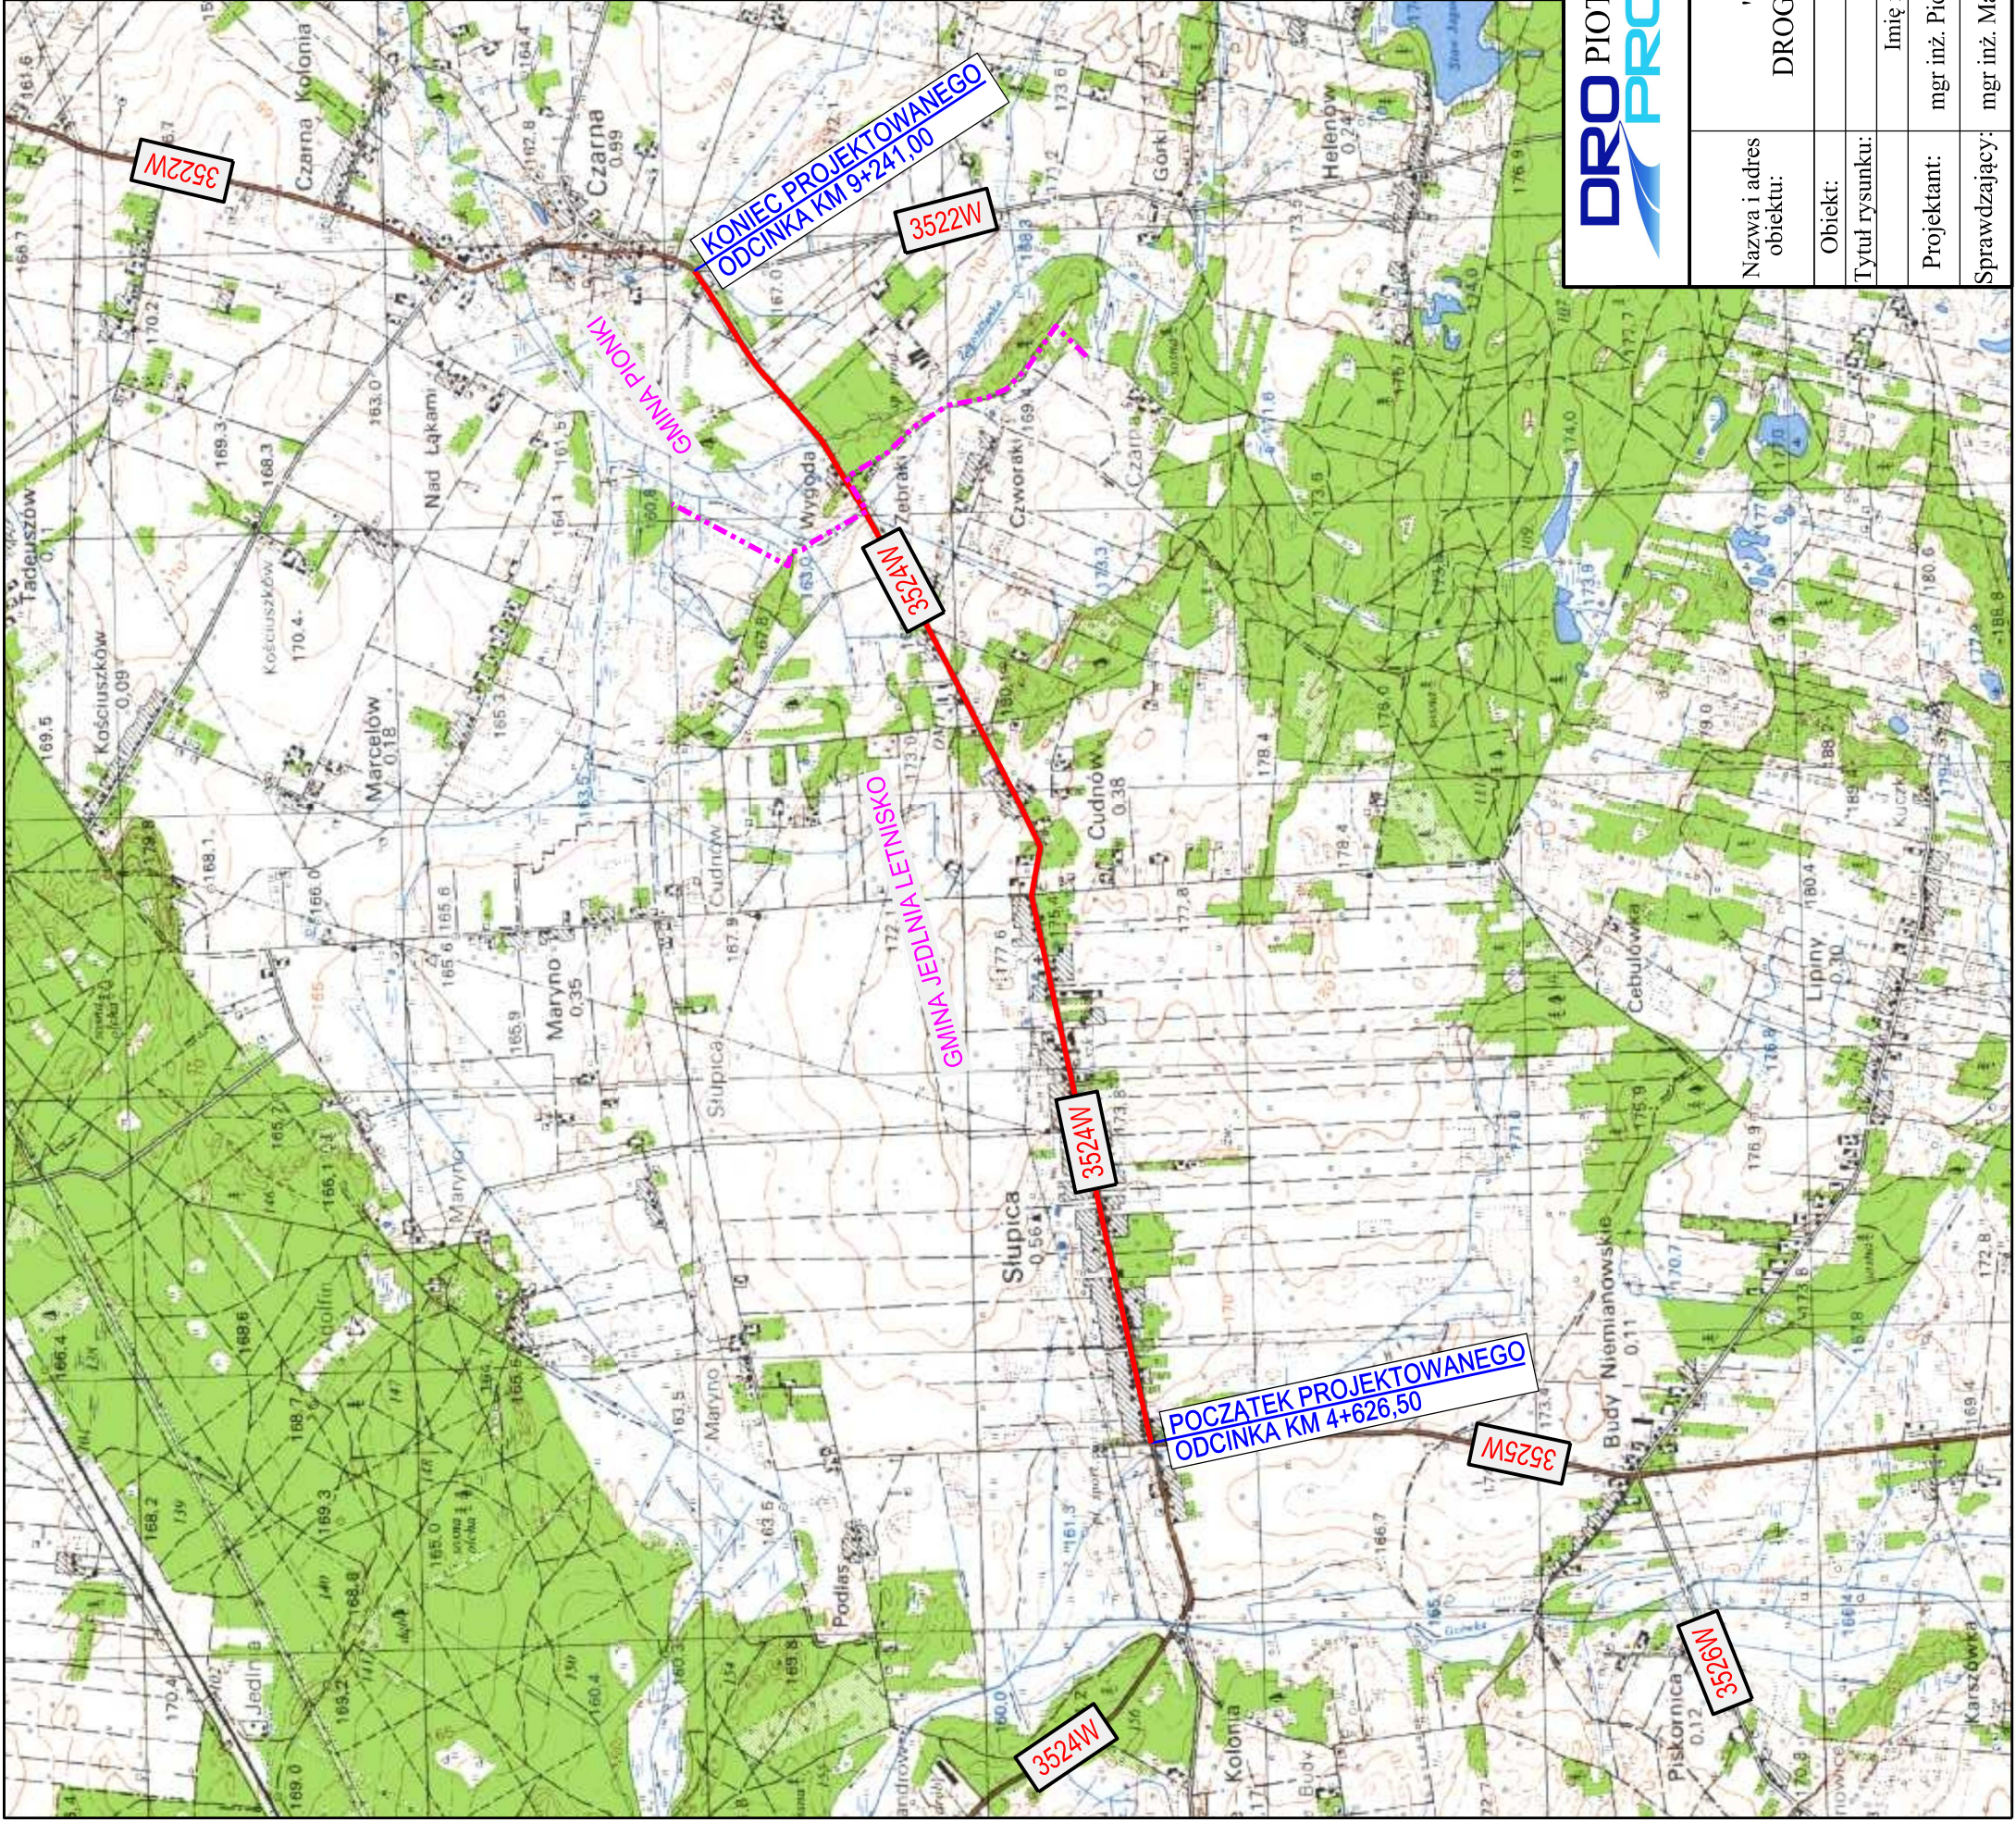


Plan orientacyjny
skala 1:250 000

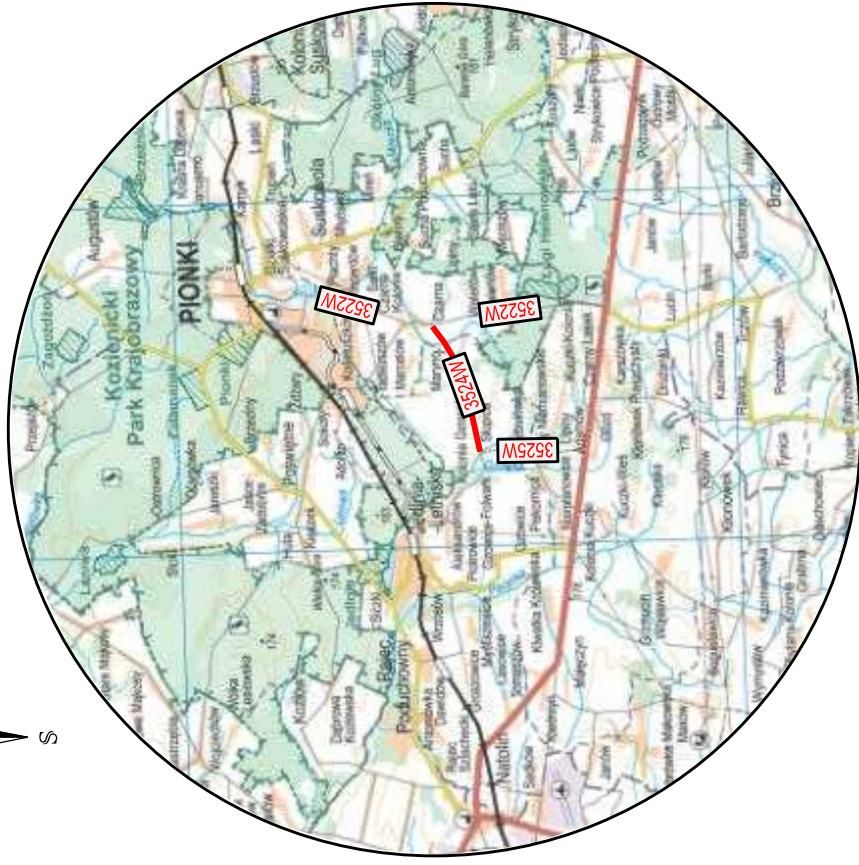

LEGENDA:

- droga powiatowa nr 3524W objęta opracowaniem
- granica gmin

DRO PIOTR PORCZYK
PROJEKT

UL. POSŁAŃCÓW 3
04-409 WARSZAWA
TEL. 691945647 WWW.DROPROJEKT.COM.PL

Nazwa i adres obiektu:	DROGA			Nr egz.:
	PLAN ORIENTACYJNY			Skala: 1:250 000
Obiekt:	Imię i nazwisko	Nr uprawnień	Specjalność	Nr rys. 1
Projektant:	mgr inż. Piotr Porczyk	MAZ/0175/POOD/11	drogowa	Data: grudzień 2014
Sprawdzający:	mgr inż. Mariusz Duma	MAZ/0394/POOD/11	drogowa	