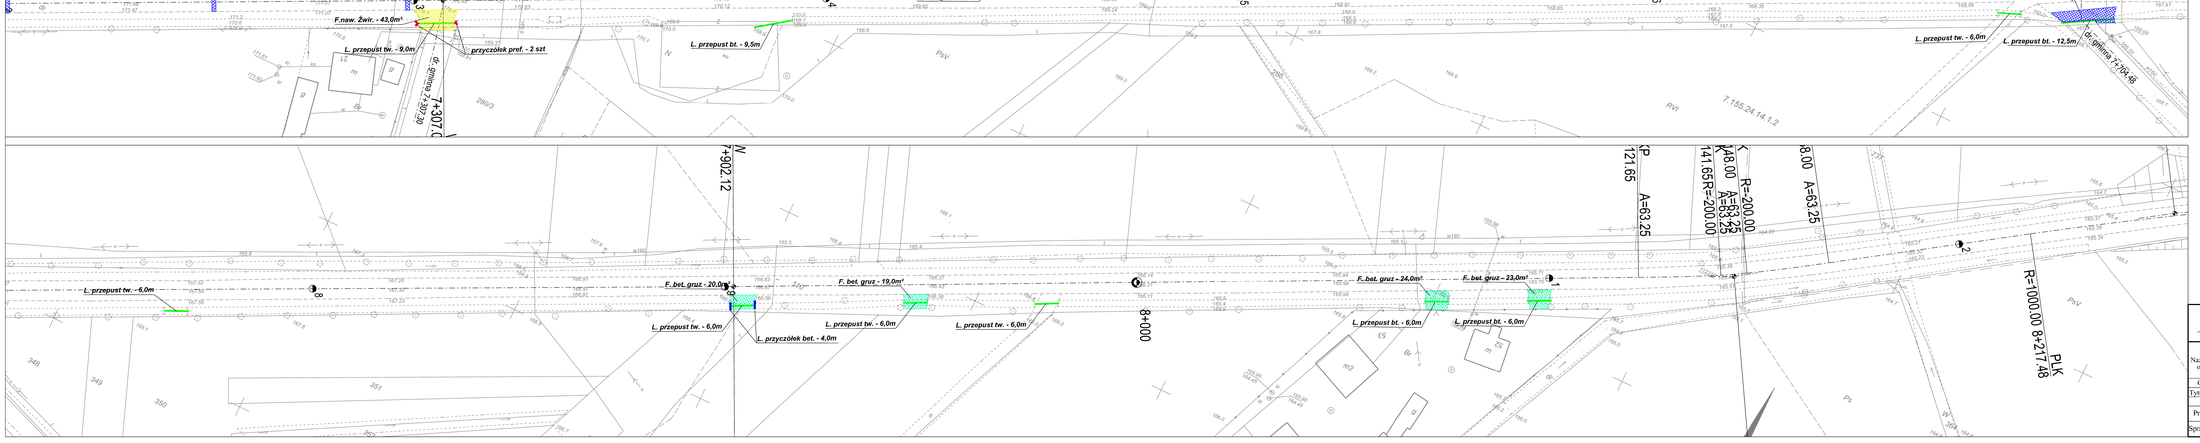

DRO PROJEKT PIOTR PORCZYK
UL. POSŁAŃCÓW 3
04-409 WARSZAWA
TEL. 691945647 WWW.DROPROJEKT.COM.PL

Nazwa i adres obiektu:	PROJEKT WYKONAWCZY "DOKUMENTACJA PROJEKTOWA NA PRZEBUDOWĘ DROGI POWIATOWEJ NR 3524W JEDLNIA LETNISKO - CZARNA					Nr egz.
Obiekt:	DROGA				Skala:	1:500
Tytuł rysunku:	PLAN ROZBIÓREK				Nr rys.	6.4
	Imię i nazwisko	Nr uprawnień	Specjalność	Podpis		
Projektant:	mgr inż. Piotr Porczyk	MAZ/0175/POOD/11	drogowa		Data:	grudzień 2014
Sprawdzający:	mgr inż. Mariusz Duma	MAZ/0394/POOD/11	drogowa			