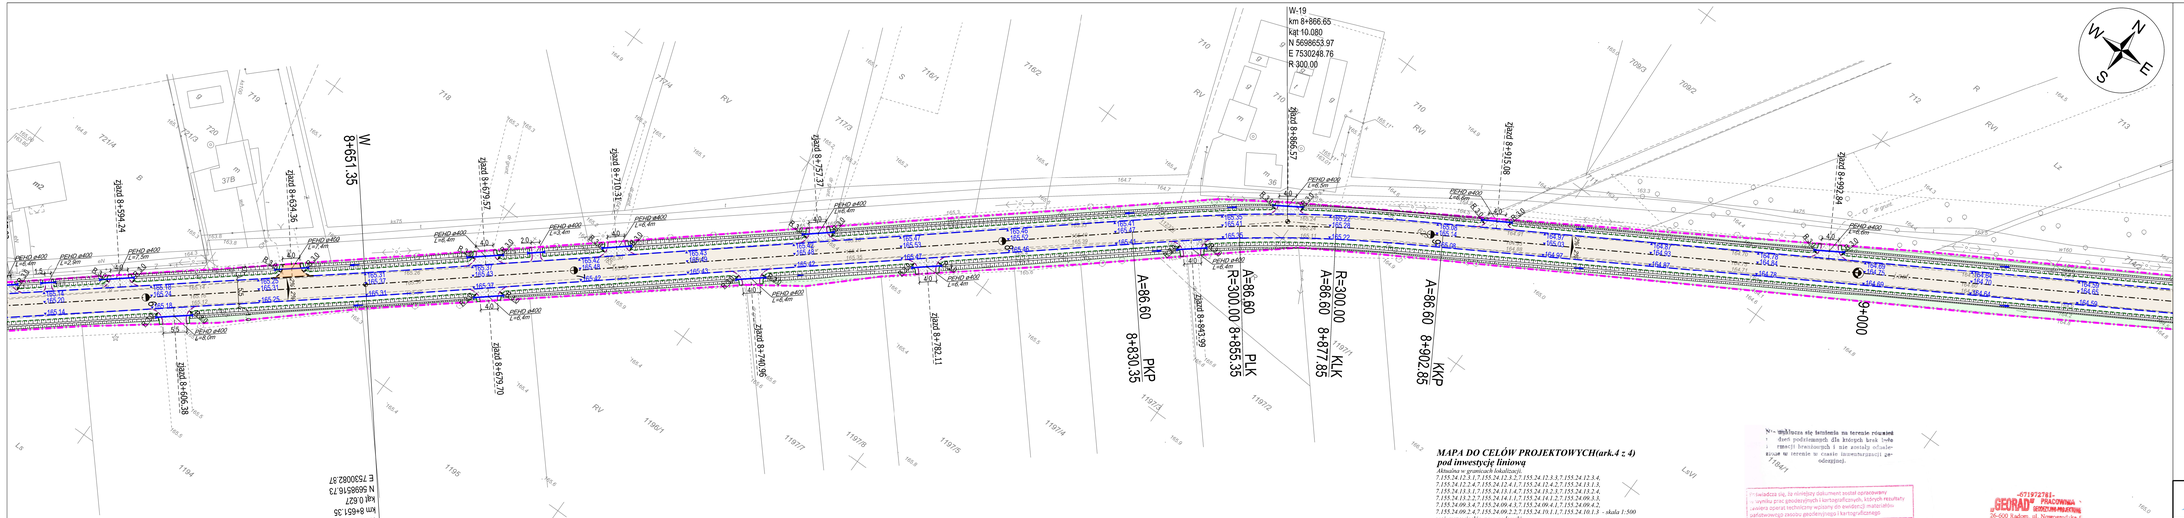

Legenda:

- projektowany krawężnik wyniesiony 20x30cm
- projektowany krawężnik wtopiony 20x30cm
- projektowany krawężnik wtopiony 12x25cm
- projektowana krawędź jezdni
- projektowane obrzeże
- granica pasa drogowego
- projektowana granica robót
- projektowana oś ulicy
- projektowane zjazdy z betonowej kostki brukowej gr. 8 cm
- projektowana jezdnia z betonu asfaltowego
- projektowane zjazdy z betonu asfaltowego
- projektowane chodniki z betonowej kostki brukowej gr. 6 cm
- projektowane perony przystankowe z betonowej kostki brukowej gr. 6 cm
- humusowanie z obsianiem trawą
- projektowane zjazdy z kruszywa łamanego stab. mechanicznie
- projektowane pobocze z kruszywa naturalnego gr. 15cm
- projektowane ścieki prefabrykowane
- projektowane rowy przydrożne
- projektowane przepusty pod zjazdami
- projektowane przykanaliki
- projektowane umocnienia wylotów przykanalików
- 173.02 projektowane rzędne wysokościowe
- projektowane wpusty uliczne

MAPA DO CELÓW PROJEKTOWYCH(ark.4 z 4)
pod inwestycję liniową

Aktualna w granicach lokalizacji:
7.155.24.12.3, 7.155.24.12.3, 7.155.24.13.3, 7.155.24.12.3.4, 7.155.24.12.3.4, 7.155.24.12.4.1, 7.155.24.12.4.2, 7.155.24.13.1.3, 7.155.24.13.1.3, 7.155.24.13.1.4, 7.155.24.13.2.3, 7.155.24.13.2.4, 7.155.24.13.2.7, 7.155.24.14.1.1, 7.155.24.14.1.2, 7.155.24.09.3.3, 7.155.24.09.3.4, 7.155.24.09.4.1, 7.155.24.09.4.2, 7.155.24.09.2.4, 7.155.24.09.2.2, 7.155.24.19.1.1, 7.155.24.19.1.3 - skala 1:500
woj. mazowieckie, pow. radomski
jed. ewid. 142506_2 - Jedlnia-Letnisko,
obręb:0018 - Słupica, ark.2, dz. nr 5741,575,649
obręb:0003 - Cudnice, ark.1, dz. nr 110
jed. ewid. 142308_2 - Pionki,
obręb:0020 - Czarna, ark.2, dz. nr 1204,2514,625;
bl. sgł. : GKN.6642.3.2993.2014
ukł. wsp. 2000/21-PL, ukł. odn. PL-KRON86-NH

Radom, dn.28.08.2014 r.

Nr [illegible] upoważnia się geodetę do wykonania na terenie różnych [illegible] robót podlegających, dla których brak [illegible] geodezji brakujących i nie zostały odnalezione w czasie inwentaryzacji geodezyjnej.

Niniejszym świadczę się, że niniejszy dokument został opracowany zgodnie z przepisami ustawy z dnia 17 maja 1989 r. Prawo geodezyjne i kartograficzne (Dz. U. z 2000 r. Nr 100, poz. 1086 z późniejszymi zmianami) oraz aktualnym stanem wiedzy technicznej i posiada wymagane prawem klauzule.

Organ prowadzący postępowanie
STAROSTA RADOMSKI
P.1425.3081.2014
26.09.2014

-71972781-
GEORAD PRACOWNIA GEODEZYJNO-PROJEKTOWA
26-600 Radom, ul. Nowoprojektowa 7
tel./fax 048) 363-04-43 502 945 185 78 e-mail

GEORAD Pracownia Geodezyjno-Projektowa
Waldemar Jan Kędzia
GEODETA UPRAWNIONY

DRO PROJEKT	PIOTR PORCZYK	UL. POSŁAŃCÓW 3 04-409 WARSZAWA TEL. 691945647 WWW.DROPROJEKT.COM.PL				
Nazwa i adres obiektu:	PROJEKT WYKONAWCZY "DOKUMENTACJA PROJEKTOWA NA PRZEBUDOWĘ DROGI POWIATOWEJ NR 3524W JEDLNIA LETNISKO - CZARNA					Nr egz.
Obiekt:	DROGA				Skala:	1 : 500
Tytuł rysunku:	PLAN SYTUACYJNO - WYSOKOŚCIOWY				Nr rys.	2.9
	Imię i nazwisko	Nr uprawnień	Specjalność	Podpis		
Projektant:	mgr inż. Piotr Porczyk	MAZ/0175/POOD/11	drogowa		Data:	grudzień 2014
Sprawdzający:	mgr inż. Mariusz Duma	MAZ/0394/POOD/11	drogowa			