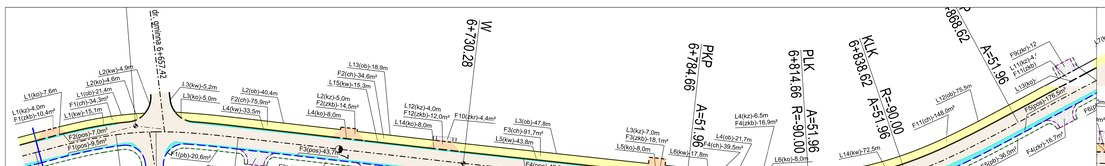

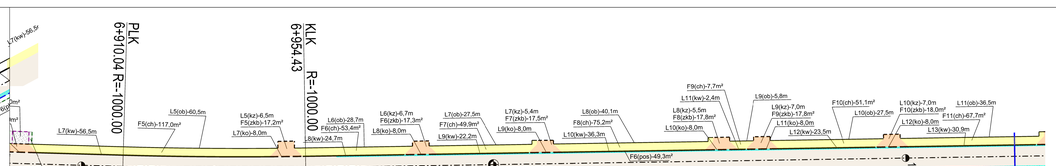

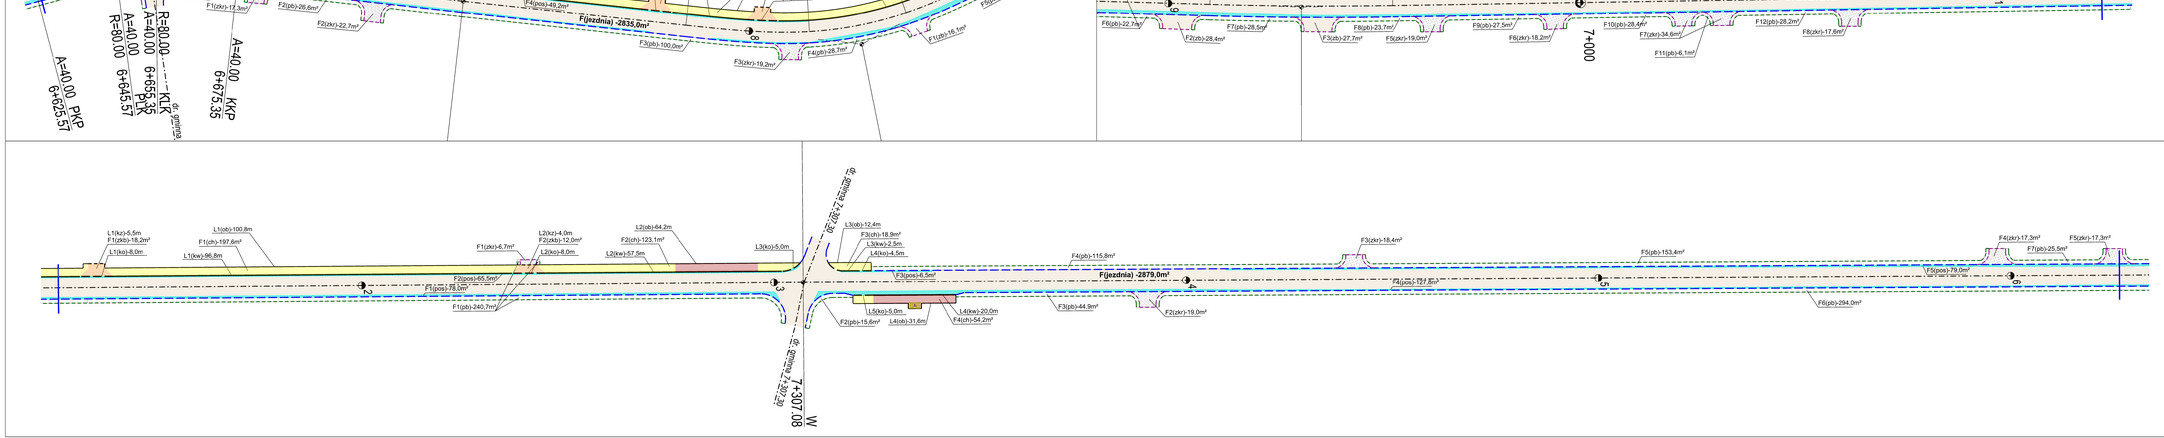

LEGENDA:
L(kw) - Krawężnik wyniesiony 20x30x100cm
L(ko) - Krawężnik obniżony 20x30x100cm
L(ob) - Obrzeże chodnikowe 8x30x100cm
L(kz) - Krawężnik obniżony na zjazdach 12x25x100cm
L(sc) - Ścieki z elementów prefabrykowanych
F(ch) - Powierzchnia chodnika
F(zkb) - Powierzchnia zjazdów z betonowej kostki brukowej
F(zkr) - Powierzchnia zjazdu z kruszywa łamanego
F(pb) - Powierzchnia pobocza z kruszywa naturalnego lub destruktu z frezowania
F(pos) - Powierzchnia poszerzeń jezdni
F(jezdnia) - Powierzchnia jezdni w przedziałach co 500m

ODC. 6+626,50 - 7+126,50
ODC. 7+126,50 - 7+626,50

DRO PROJEKT PIOTR PORCZYK
UL. POSŁAŃCÓW 3
04-409 WARSZAWA
TEL. 691945647 WWW.DROPROJEKT.COM.PL

Nazwa i adres obiektu:	PROJEKT WYKONAWCZY "DOKUMENTACJA PROJEKTOWA NA PRZEBUDOWĘ DROGI POWIATOWEJ NR 3524W JEDLNIA LETNISKO - CZARNA					Nr ewid.
Obiekt:	DROGA				Skala:	1 : 500
Tytuł rysunku:	PRZEDMIAR GRAFICZNY				Nr rys.	7.3
	Imię i nazwisko	Nr uprawnień	Specjalność	Podpis		
Projektant:	mgr inż. Piotr Porczyk	MAZ/0175/POOD/11	drogowa		Data:	grudzień 2014
Sprawdzający:	mgr inż. Mariusz Duma	MAZ/0394/POOD/11	drogowa			