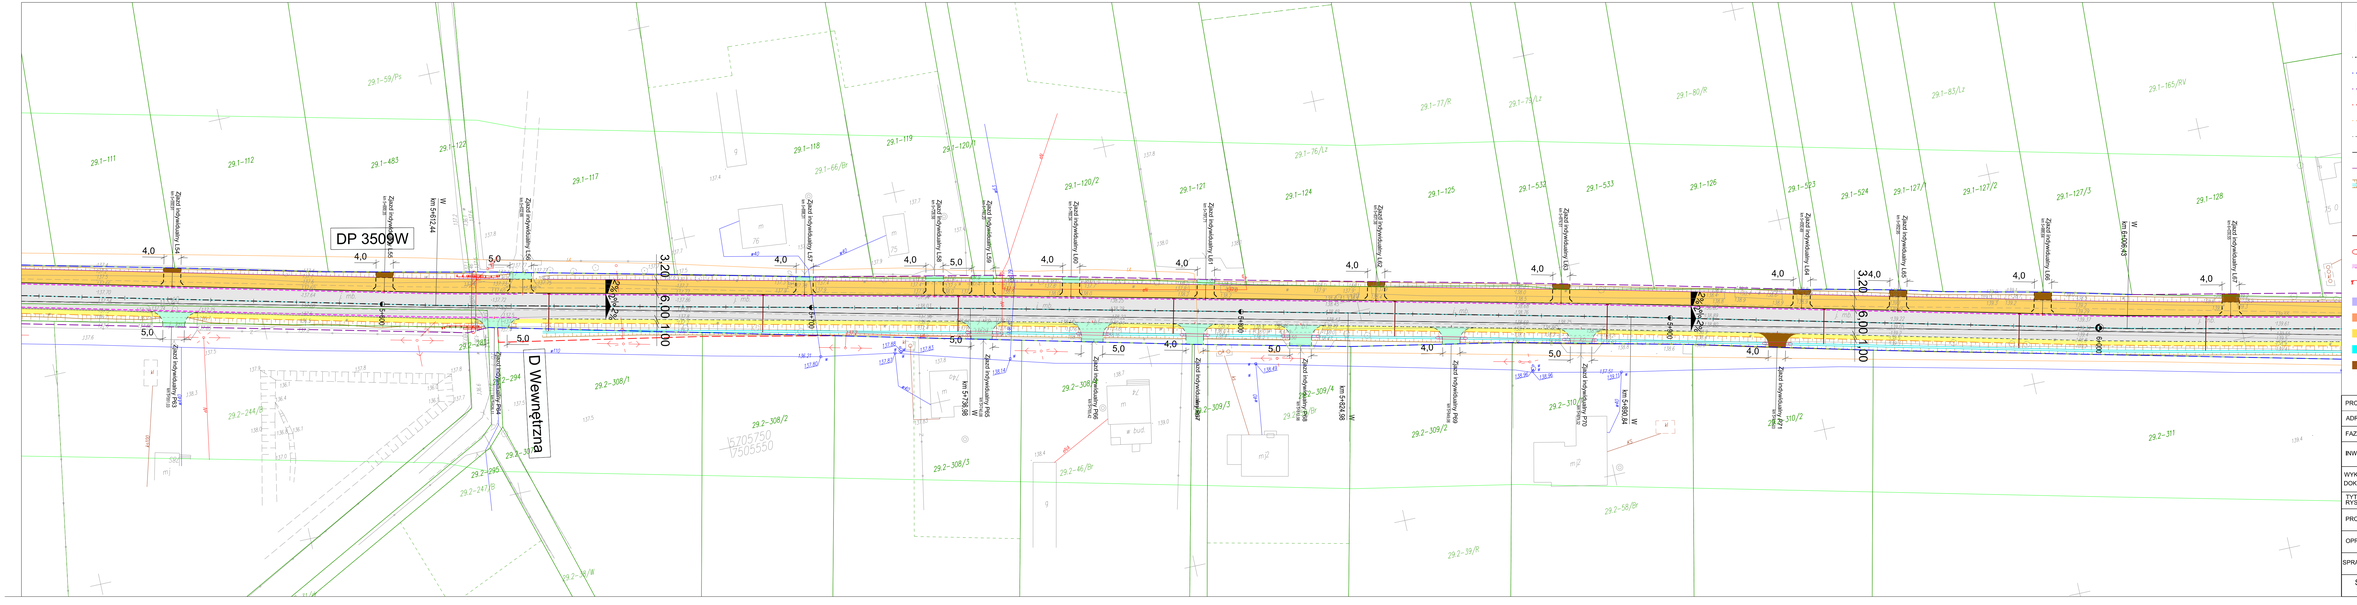

Legenda

- Oś drogi
- Granica pasa drogowego
- Przejęcia w ramach regulacji pasa drogowego
- Przejęcia w ramach rozbudowy drogi - ZRID
- Krawędź pobocza
- Krawędź jezdni
- Krawężnik
- Obrzeże
- Rowy
- Wpust
- Studnia
- Przykanalik
- Przepust pod drogą
- Ściek
- Bariera drogowa/ Barieroporęcz
- Jezdnia, zjazd asfaltowy
- Ciąg pieszo-rowerowy
- Pobocze
- Zjazdy z kostki
- Zjazdy z kruszywa

PROJEKT	Rozbudowa drogi powiatowej nr 3509W Gulin Wrsola - Wojciechów		
ADRES	Droga powiatowa nr 3509W Gulin Wrsola - Wojciechów		
FAZA	Projekt Budowlany		
INWESTOR	POWIATOWY ZARZĄD DRÓG ul. Granicma 2A 26-600 Radom		
WYKONAWCA DOKUMENTACJI	RoadWay ul. Kilmontowska 150, 04-972 Warszawa Pracownia Projektowa "RoadWay" tel. 660 42 46 44, 601 93 71 83		
TYTUŁ RYSUNKU	Plan sytuacyjny - przejęcia gruntów		
PROJEKTANT	mgr inż. Grzegorz KOWALIK upr. nr LUB/0207/POOZ/08		Podpis
OPRACOWAŁ	Inż. Konrad CZAPSKI		Podpis
SPRAWDZAJĄCY	mgr Inż. Michał CHUDYK upr. nr WKP/0117/PWOD/11		Podpis
Skala 1:500	Rewizja: 0	Data 12.2017	Numer rysunku: 1.6