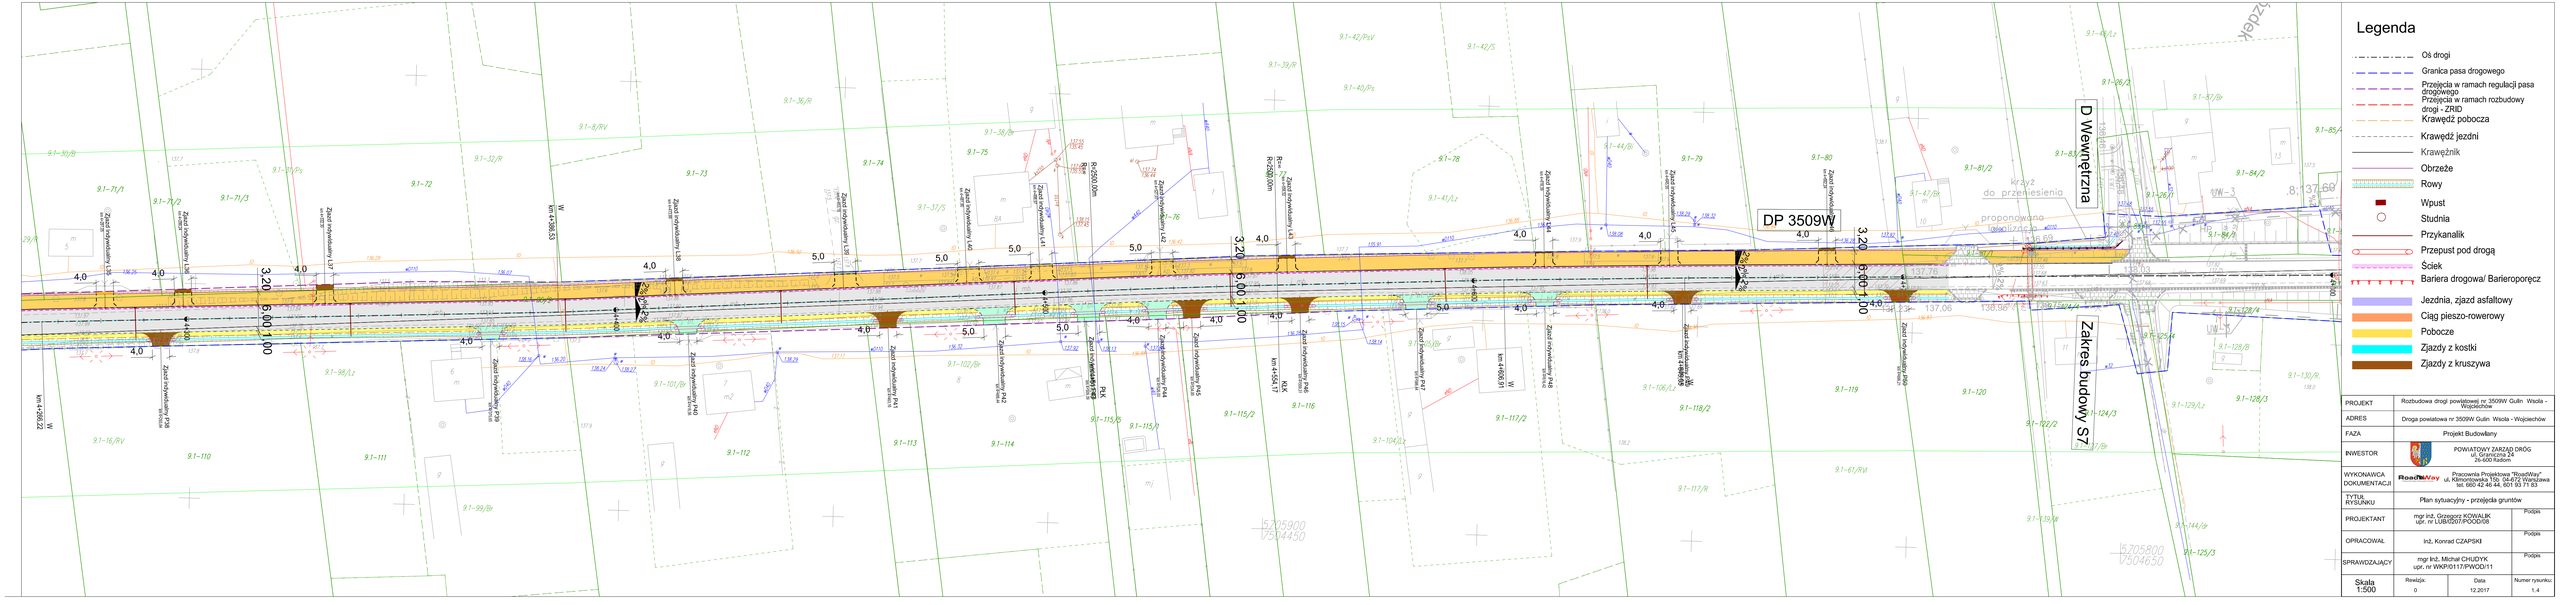
DP 3509W
D Wewnętrzna
Zakres budowy SJ
km 4+386,53
km 4+286,22
km 4+636,01
km 4+584,17
R=250,00m
R=250,00m
Zjazd indywidualny L36
Zjazd indywidualny L37
Zjazd indywidualny L38
Zjazd indywidualny L39
Zjazd indywidualny L40
Zjazd indywidualny L41
Zjazd indywidualny L42
Zjazd indywidualny L43
Zjazd indywidualny L44
Zjazd indywidualny L45
Zjazd indywidualny P36
Zjazd indywidualny P37
Zjazd indywidualny P38
Zjazd indywidualny P39
Zjazd indywidualny P40
Zjazd indywidualny P41
Zjazd indywidualny P42
Zjazd indywidualny P43
Zjazd indywidualny P44
Zjazd indywidualny P45
Zjazd indywidualny P46
Zjazd indywidualny P47
Zjazd indywidualny P48
Zjazd indywidualny