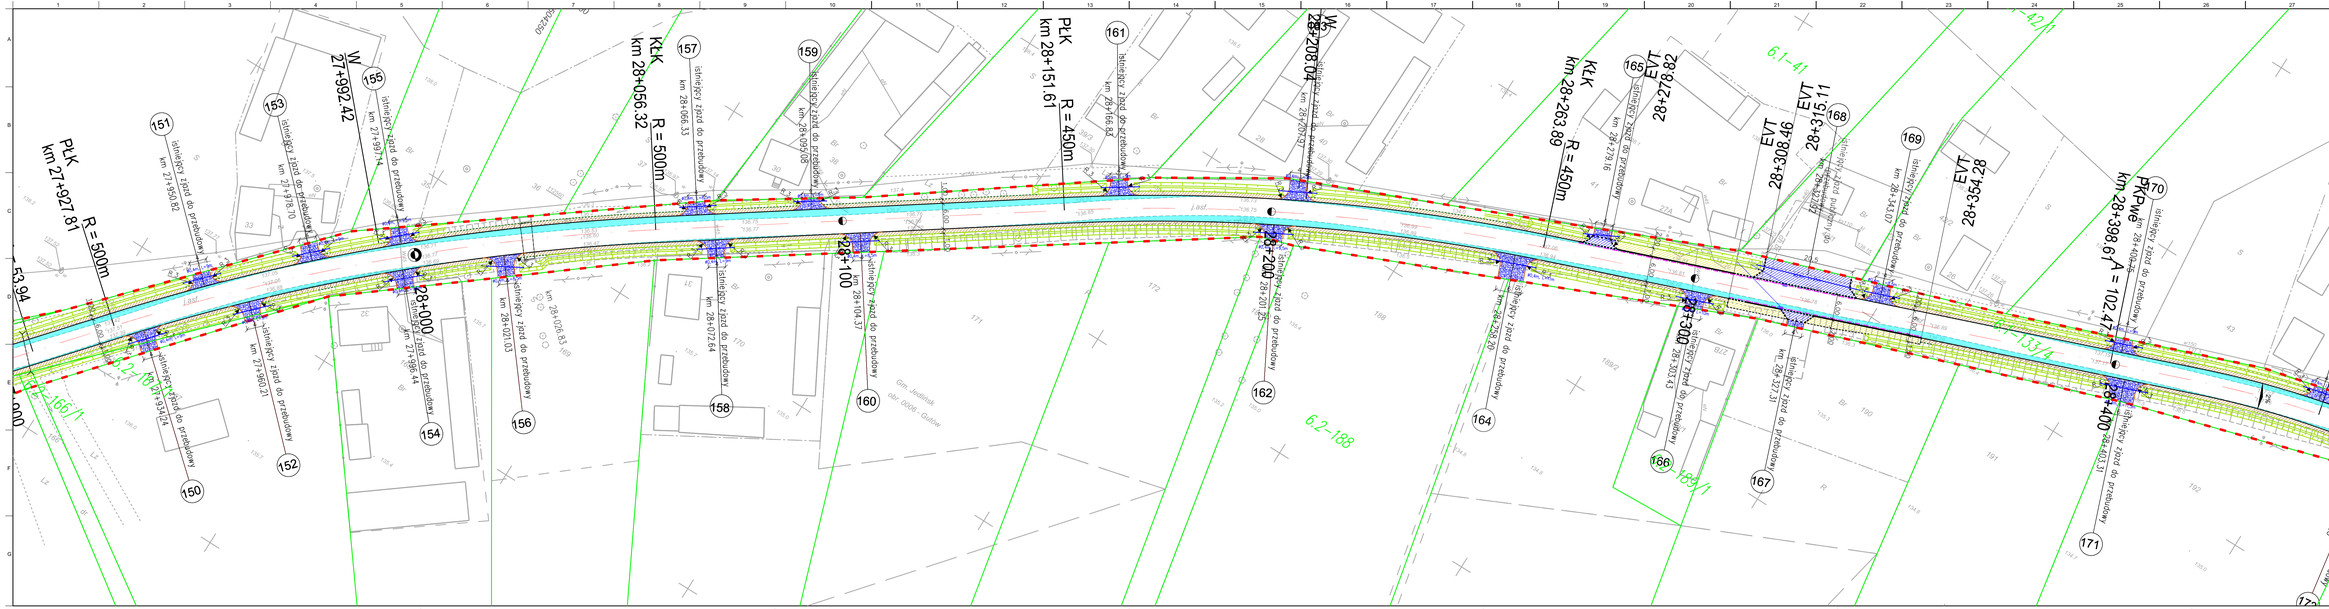

LEGENDA:

- linie rozgraniczające
- granica pasa drogowego
- proj. oś drogi wojewódzkiej
- proj. krawędź drogi
- proj. krawędź pobocza gruntowego
- proj. krawędź zjazdu
- proj. obrzeże betonowe 8x30 cm
- proj. krawężnik betonowy 20x30 cm
- proj. krawężnik bet. obniżony 20x30 cm
- proj. krawężnik bet. obniżony 15x30 cm
- proj. ściek przykrawężnikowy z kostki
- proj. zjazd z kruszywa
- proj. zjazd z kostki betonowej
- proj. zjazd bitumiczny
- proj. pobocze z kruszywa
- proj. poszerzenie drogi
- proj. chodnik z kostki betonowej
- odwarzane rowy przydrożne
- pikietaż drogi
- pochylenie poprzeczne drogi

Inwestor/Zamawiający:

POWIATOWY ZARZĄD DRÓG PUBLICZNYCH W RADOMIU
ul. Gliniecka 24,26-600 Radom
tel./fax (+48) 365 58 01
email: zpp@poradom.eu

Wykonawca:

VEGMAR JAKUB KRAWCZYK
ul. Konarskiego 10A
05-500 Piaseczno
tel./fax (+48) 611 82 42;
tel. kom. (+48) 602 139 935

Nazwa opracowania:
Opracowanie dokumentacji projektowej na przebudowę drogi powiatowej nr 3336 W Wieniawa - Przytyk - Jedlińsk na odc. od km km 22+659,55 do km 31+287

Funkcja, imię, nazwisko i nr upr. (bud.)	Podpis
Projektant: mgr inż. Jakub Krawczyk upr. do projektowania bez ograniczeń w specjalności drogowej w WOKSiOKrakowie	
Sprawdzający: mgr inż. Wioletta Rusek upr. do projektowania bez ograniczeń w specjalności drogowej w WOKSiOKrakowie	
Opracowujący:	

Faza opracowania: Projekt Budowlany — Data: 07.2017 r.

Tytuł rysunku: **Plan Zagospodarowania Terenu**

Skala	Nr rysunku	Nr tytułu	Nr arkusza
1:500	100-069	PZT-01	10/15

Prawa autorskie zastrzeżone. Ustawa z dn. 4 lutego 1994 r.