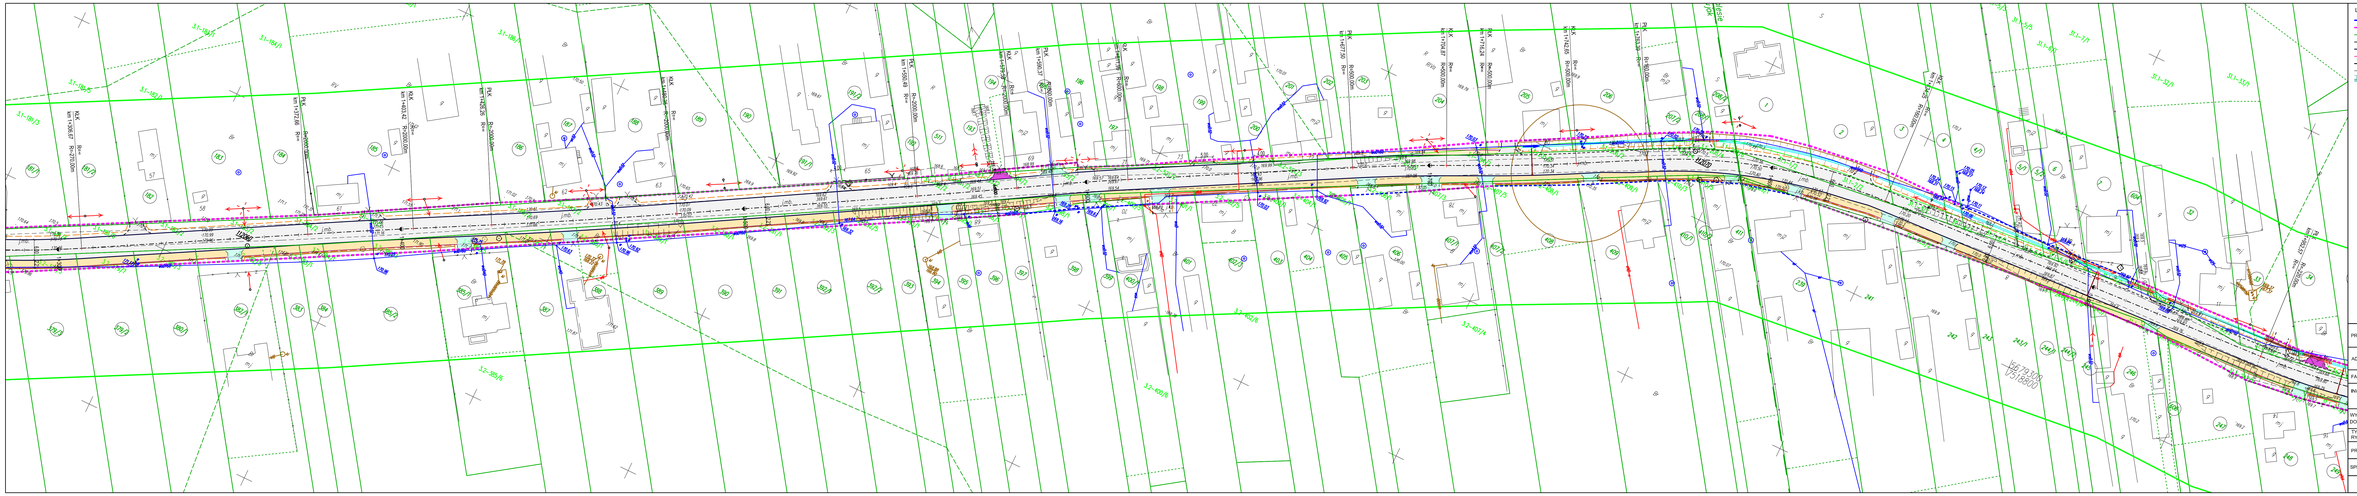
LEGENDA:
Zakres inwestycji - dzialki do podzialu
Zakres inwestycji - dzialki stanowiące ist. pas drogowy
Granica działki
Oś drogi projektowana
Krawężnik projektowany
Obrzeże projektowane
Krawężnik jezdni projektowana
Krawężnik pobocza projektowana
Skarpy projektowane
Nawierzchnia asfaltowa drogi powiatowej
Nawierzchnia chodnika z kostki betonowej
Nawierzchnia zjazdów z kruszywa
Nawierzchnia zjazdów z kostki
Nawierzchnia zjazdów z asfaltu
PROJEKT
Rozbudowa drogi powiatowej nr 3543W Bujak -Dzierzkowek
ADRES
Droga powiatowa nr 3543W
FAZA
Projekt budowlany
INWESTOR
Powiatowy Zarząd Dróg Publicznych w Radomiu ul. Grodzyńa 24 26-600 Radom
WYKONAWCA DOKUMENTACJI
Pracownia Projektowa "RoadWay" mgr inż. Grzegorz KOWALIK ul. Wiejska 2 26-600 Radom tel. 660 42 44 44, 601 52 71 43
TYTUŁ RYSUNKU
Projekt zagospodarowania terenu
Podpis
PROJEKTANT
mgr inż. Grzegorz KOWALIK specjalność drogowa - LUBI/0037/PDOD/08
SPRAWDZAJĄCY
Skala
Rewizja
Data
Numer rysunku
1:500
0
12/2017
2;3