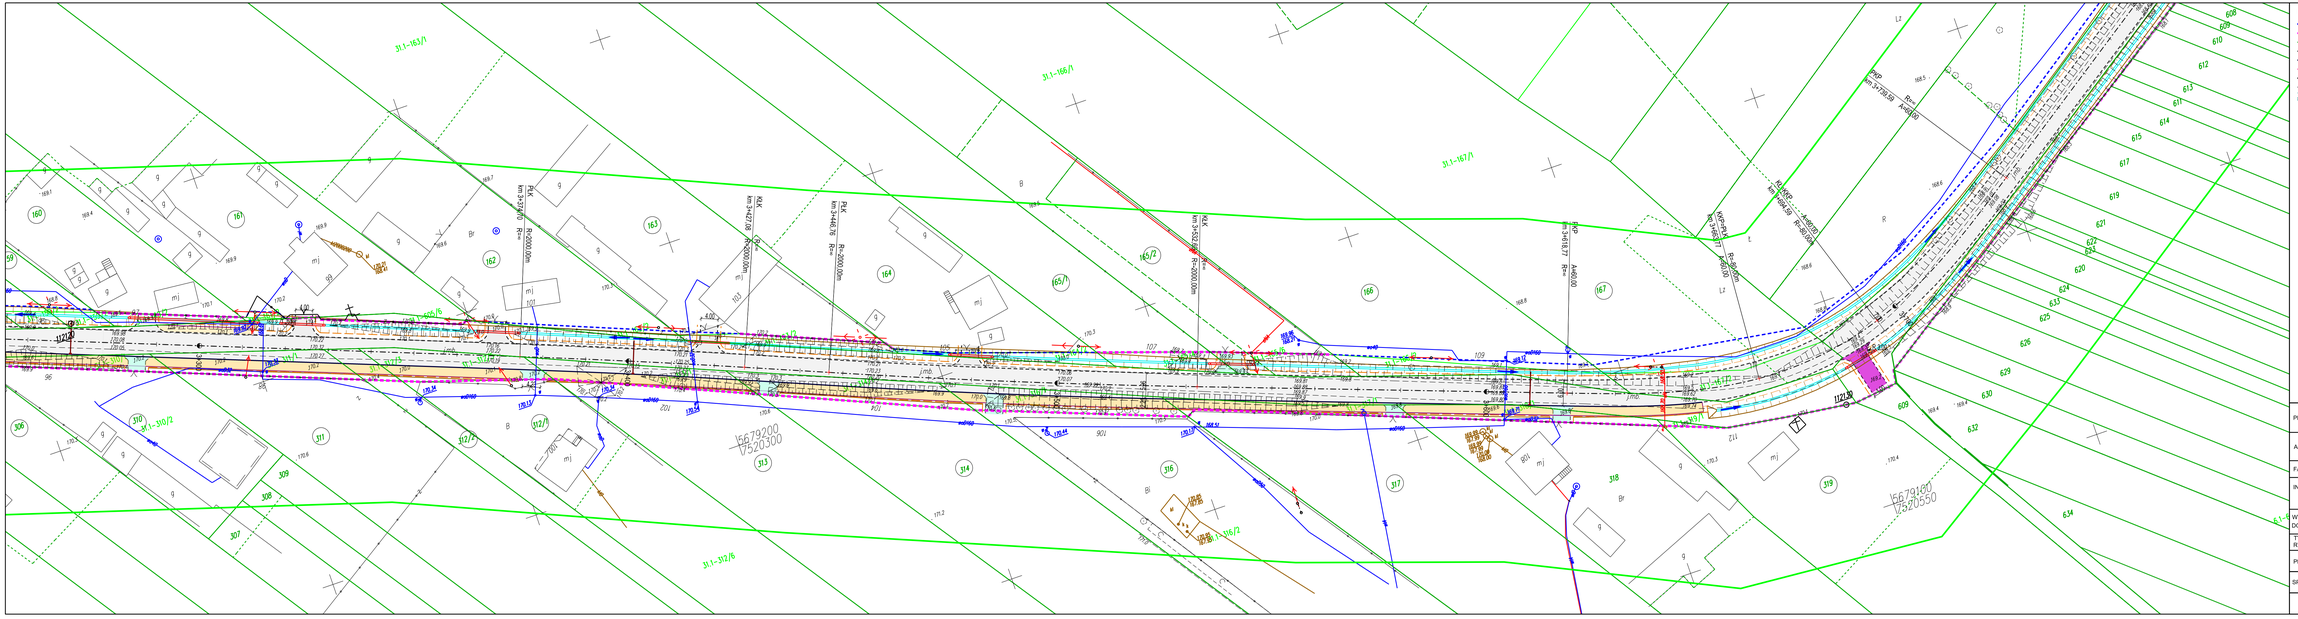
LEGENDA:
Zakres inwestycji - działki do podziału
Zakres inwestycji - działki stanowiące ist. pas drogowy
Granica działki
Oś drogi projektowana
Krawężnik projektowany
Obrzeże projektowane
Krawędź jezdni projektowana
Krawędź pobocza projektowana
Skarpy projektowane
Nawierzchnia asfaltowa drogi powiatowej
Nawierzchnia chodnika z kostki betonowej
Nawierzchnia zjazdów z kruszywa
Nawierzchnia zjazdów z kostki
Nawierzchnia zjazdów z asfaltu
PROJEKT
Rozbudowa drogi powiatowej nr 3543W
Bujak -Dzierzchowek
ADRES
Droga powiatowa nr 3543W
FAZA
Projekt budowlany
INWESTOR
Powiatowy Zarząd Dróg Publicznych w Radomiu
ul. Graniczna 24
26-600 Radom
WYKONAWCA DOKUMENTACJI
Pracownia Projektowa "RoadWay"
ul. Klimontowska 19b, 04-672 Warszawa
tel. 600 42 46 64, 601 93 71 83
TYTUŁ RYSUNKU
Projekt zagospodarowania terenu
PROJEKTANT
mgr inż. Grzegorz KOWALIK
specjalność drogowa - LUB/0207/PODD/08
Podpis
SPRAWDZAJĄCY
Skala
1:500
Rewizja
0
Data
12/2017
Numer rysunku
2.6