


Odcinek od km 0+000.00 do km 2+200.00

Odcinek od km 0+000.00 do km 2+200.00

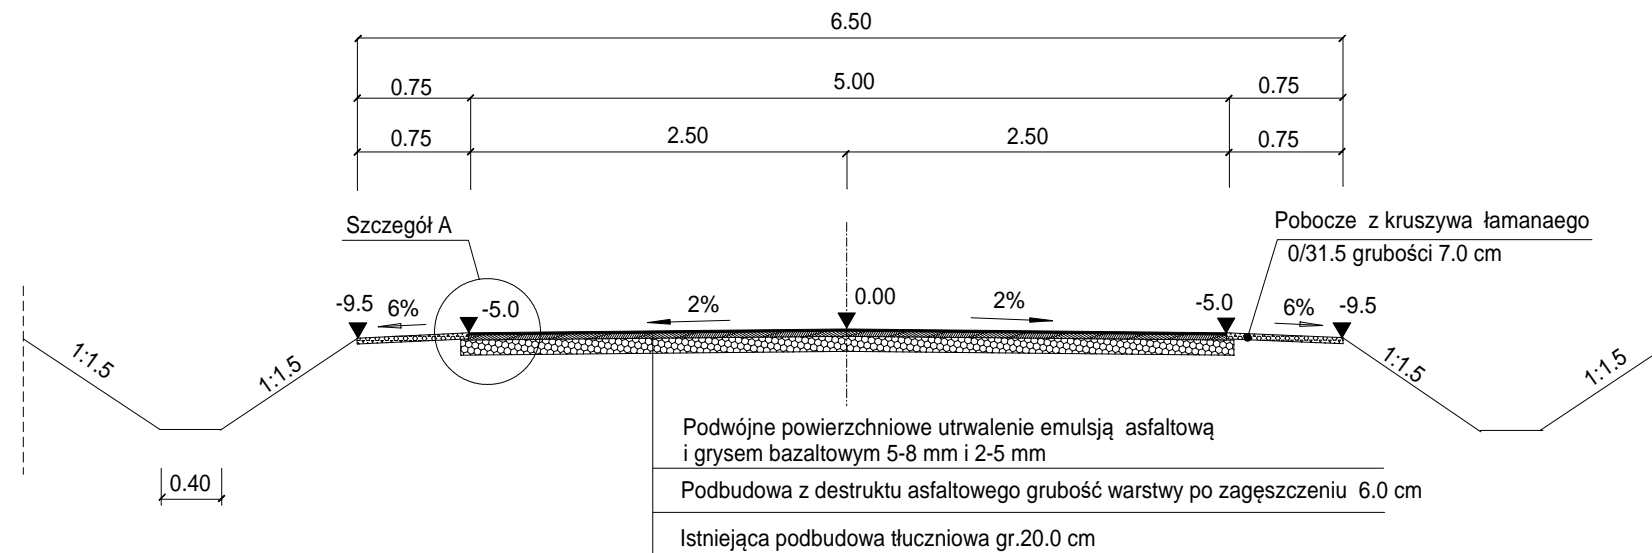

Pobocze z kruszywa łamanego 0/31.5 grubości 7.0 cm

Podłoże z gruntu rodzimego lub pozyskanego z wykopów

Podwójne powierzchniowe utwardzenie emulsją asfaltową i grysem bazaltowym 5-8 mm i 2-5 mm

Podbudowa z destruktu asfaltowego grubość warstwy po zagęszczeniu 6.0 cm

Istniejąca podbudowa tłuczniowa gr.20.0 cm

Temat:	Remont drogi powiatowej nr 3506W Jankowice - Gulin - Zakrzew Odcinek od km 0+000 do km 2+200		
Tytuł rysunku:	PRZEKROJR NORMALNE I KONSTRUKCYJNE		
Sporządził			
Sprawdził			
Data:		Skala	1:50 1:10