TYPOWE PRZEKROJE POPRZECZNE NA ODCINKU OD 0+013.5 DO 1+720.0

(ustuowanie poszczególnych elementów przekorju zgodnie z planem sytuacyjnym)

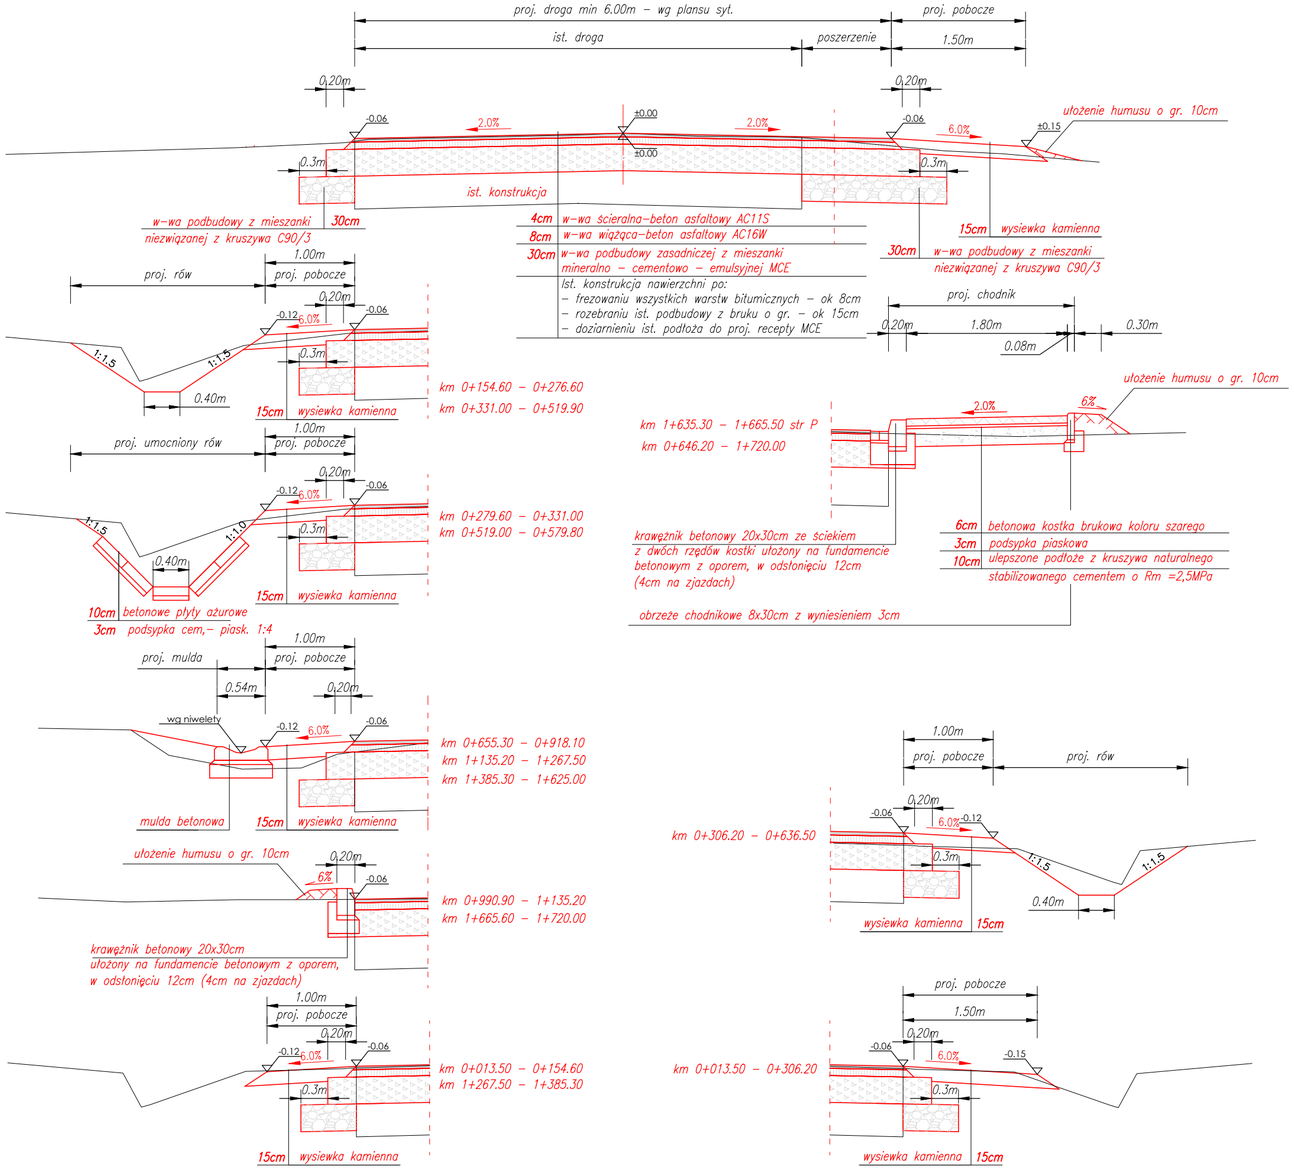

SZCZEGÓŁY KRAWĘŻNIKÓW

SKALA 1:25

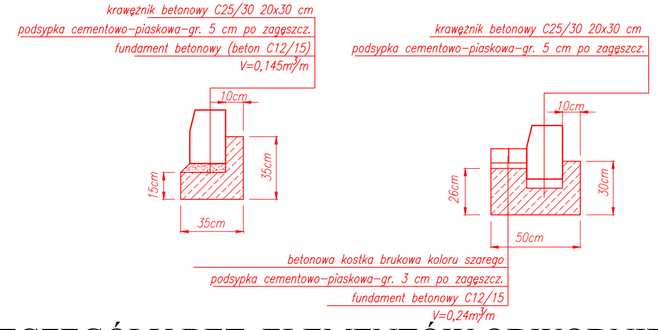

SZCZEGÓŁY BET. ELEMENTÓW ODWODNIENIA W OBRĘBIE ZJAZDÓW

SKALA 1:25

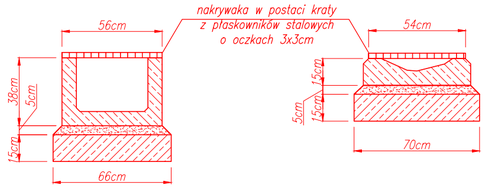

Wykonawca:

MBD PROJEKT

MBD Projekt Dariusz Augustyn
ul. Żabiniec 101/2 31-215 Kraków
Tel. 501 152 913, 694 686 568
www.mbdprojekt.pl, e-mail: biuro@mbdprojekt.pl

Temat: *Opracowanie dokumentacji projektowej na przebudowę drogi powiatowej nr 3531W Kuczki – Kazimierówka – Skaryszew*

Część: PROJEKT WYKONAWCZY		Nr rys.	4.1
Tytuł rys.: TYPOWE PRZEKROJE POPRZECZNE		Skala:	1:50
		Data:	Listopad 2016
Inwestor: Powiatowy Zarząd Dróg Publicznych w Radomiu, ul. Graniczna 24, 26-600 Radom – Jednostka Organizacyjna Powiatu Radomskiego		Lokalizacja:	
		Województwo:	mazowieckie
		Powiat:	radomski
		Miejscowość:	Kuczki, Wojstawice, Kazimierówka
Funkcja:	Imię, Nazwisko:	Nr uprawnień	Podpis:
Branża: DROGOWA			
Projektant:	Krzysztof Kozłowski	83/93 B-B	
Opracował:	mgr inż. Dariusz Augustyn		
	mgr inż. Marcin Zieliński		