




PRZEKRÓJ POPRZECZNY NR 31
km 0+690.00

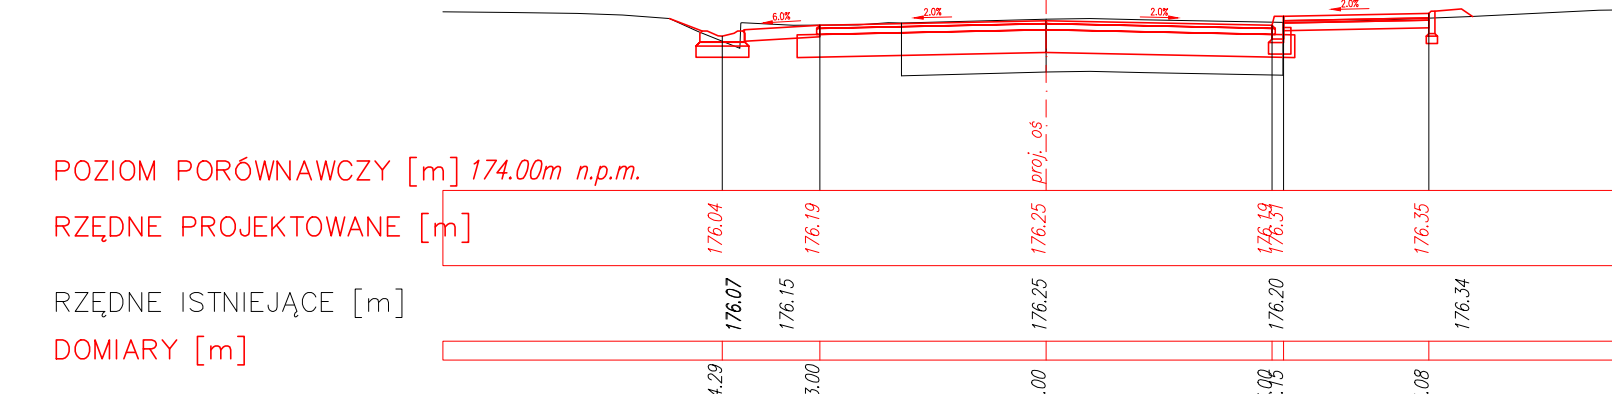


PRZEKRÓJ POPRZECZNY NR 34
km 0+780.00

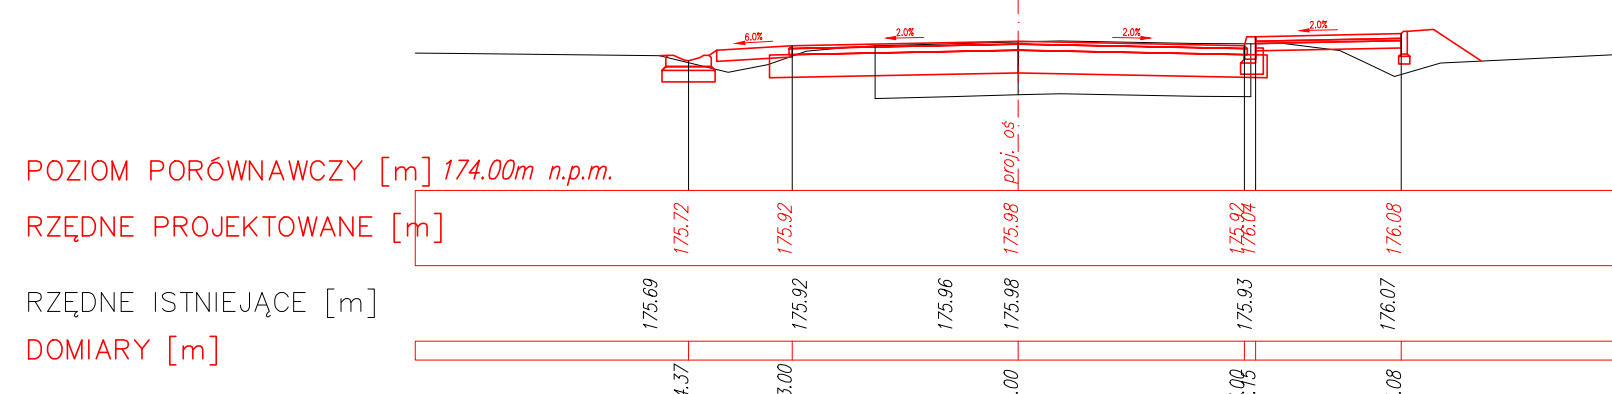


PRZEKRÓJ POPRZECZNY NR 37
km 0+870.00

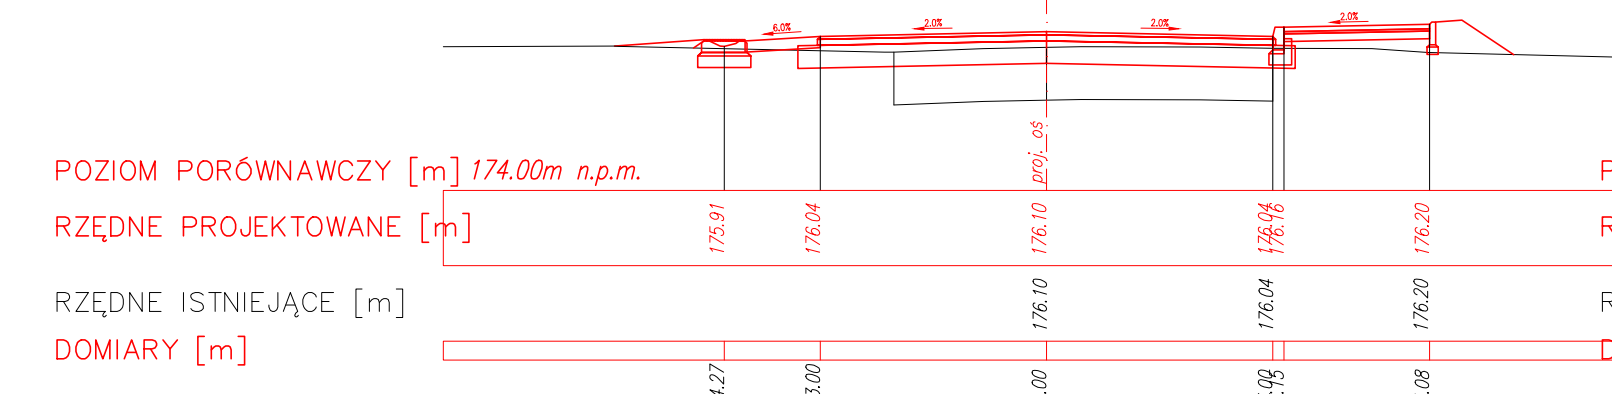


PRZEKRÓJ POPRZECZNY NR 40
km 0+960.00

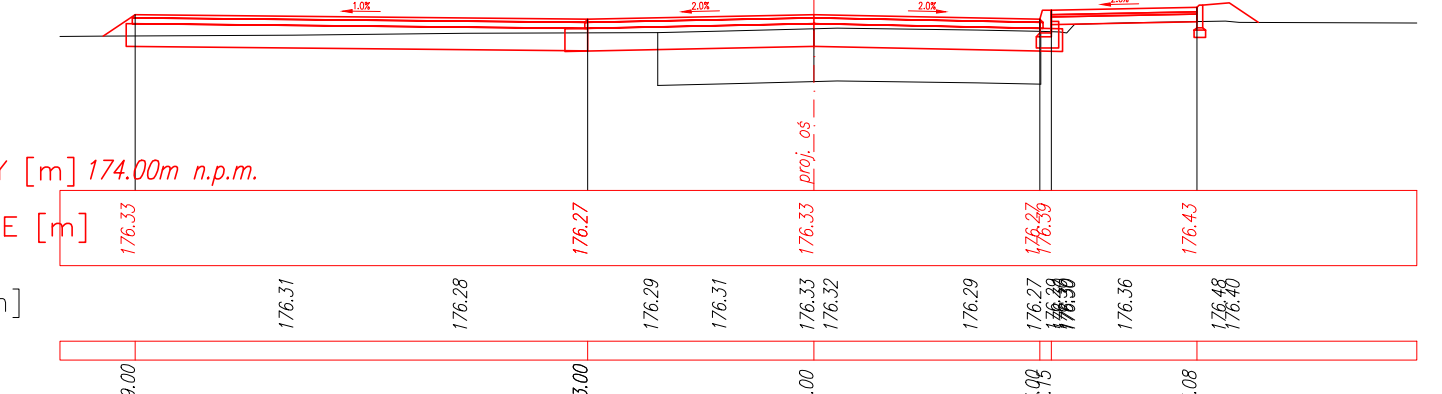


PRZEKRÓJ POPRZECZNY NR 43
km 1+018.79

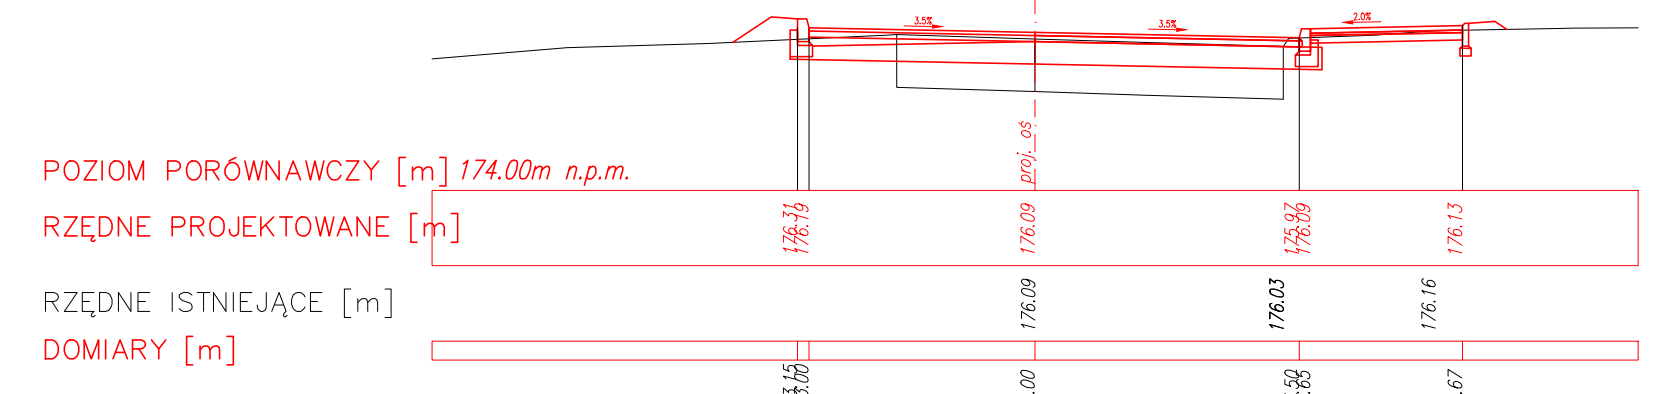


PRZEKRÓJ POPRZECZNY NR 32
km 0+720.00

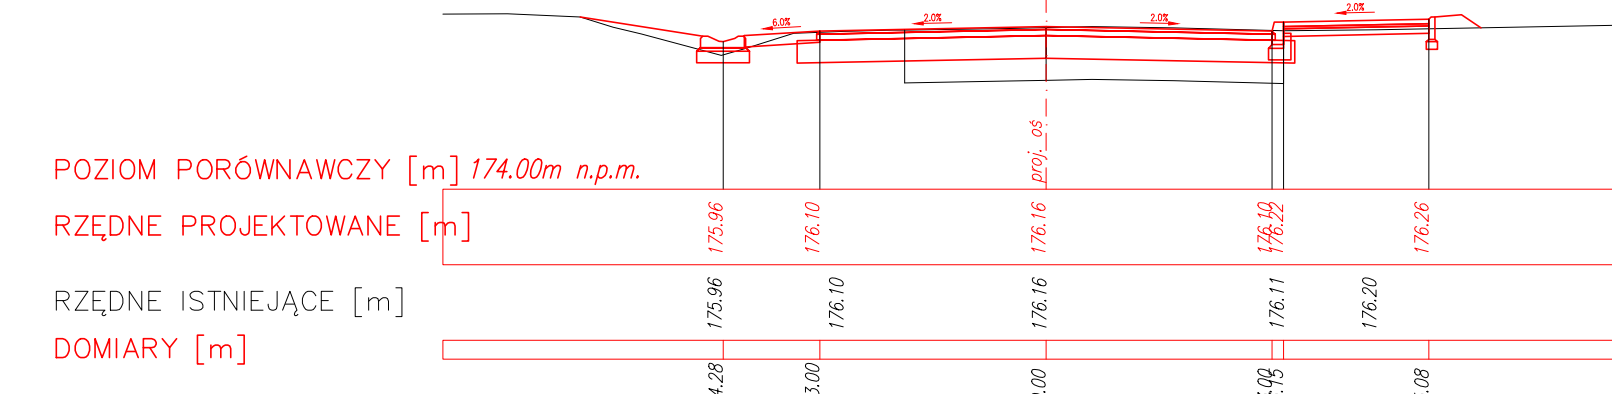


PRZEKRÓJ POPRZECZNY NR 35
km 0+810.00

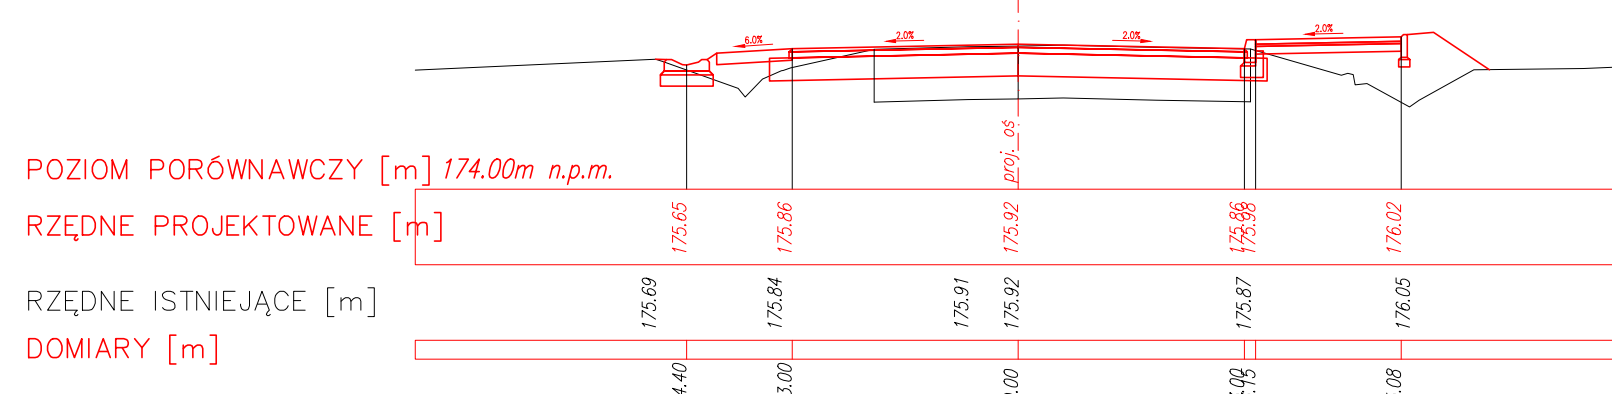


PRZEKRÓJ POPRZECZNY NR 38
km 0+900.00

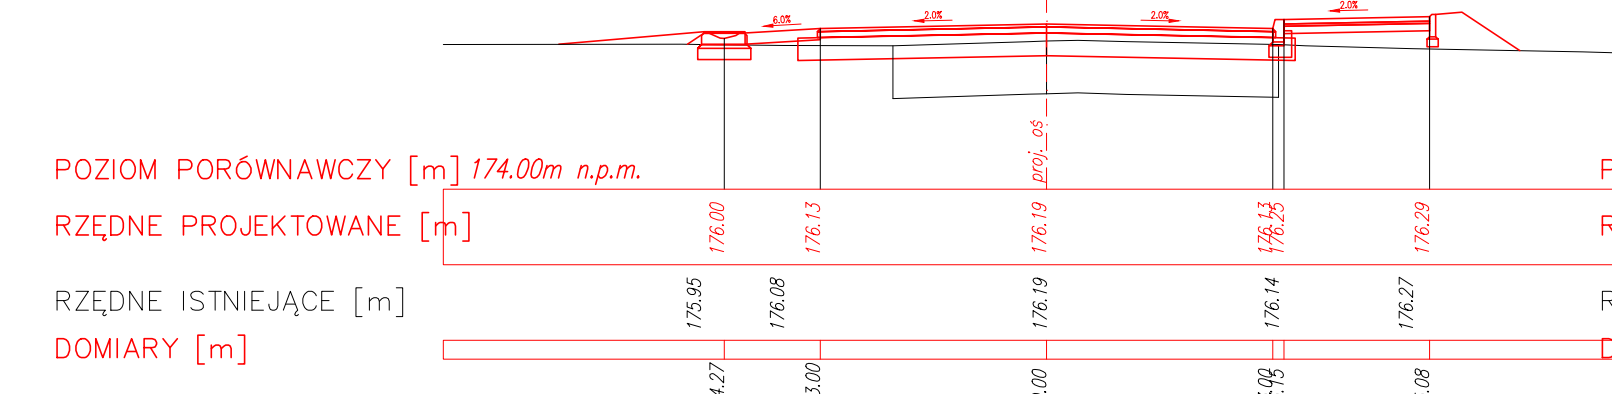


PRZEKRÓJ POPRZECZNY NR 41
km 0+979.65

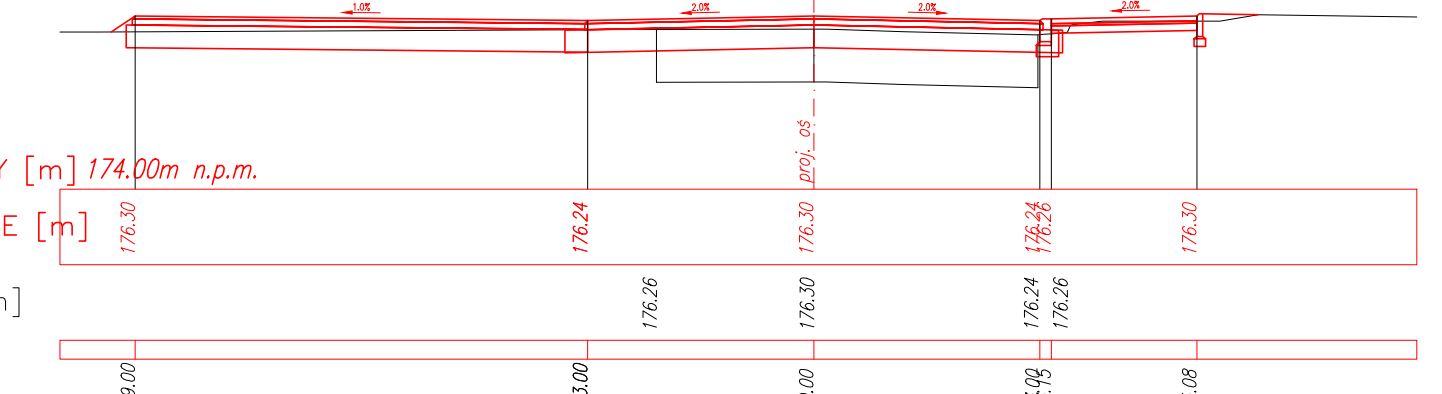


PRZEKRÓJ POPRZECZNY NR 44
km 1+038.79

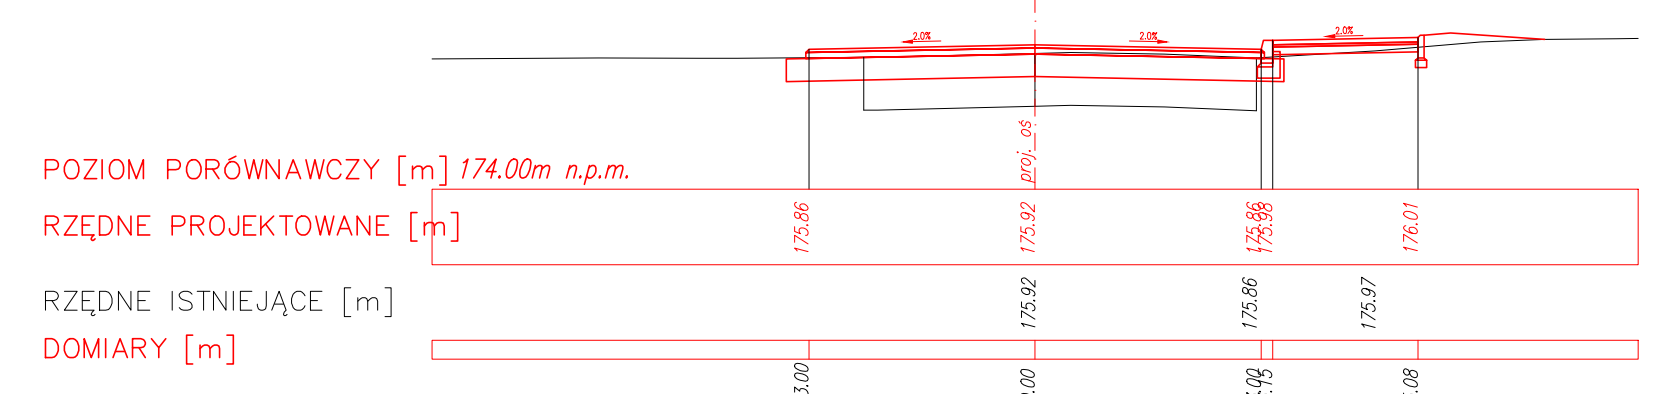


PRZEKRÓJ POPRZECZNY NR 33
km 0+750.00

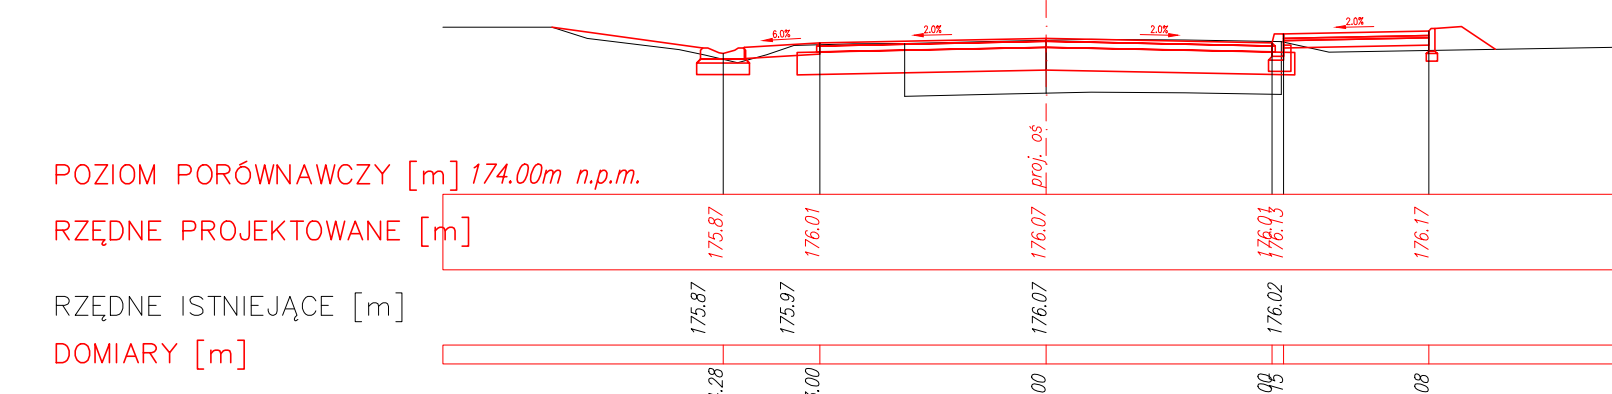


PRZEKRÓJ POPRZECZNY NR 36
km 0+840.00

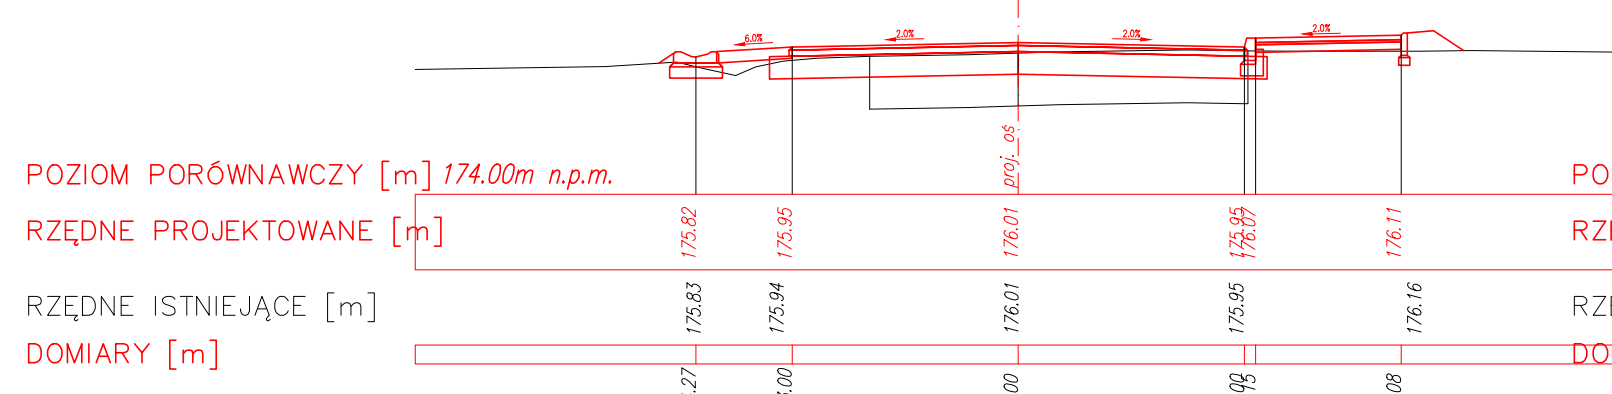


PRZEKRÓJ POPRZECZNY NR 39
km 0+930.00

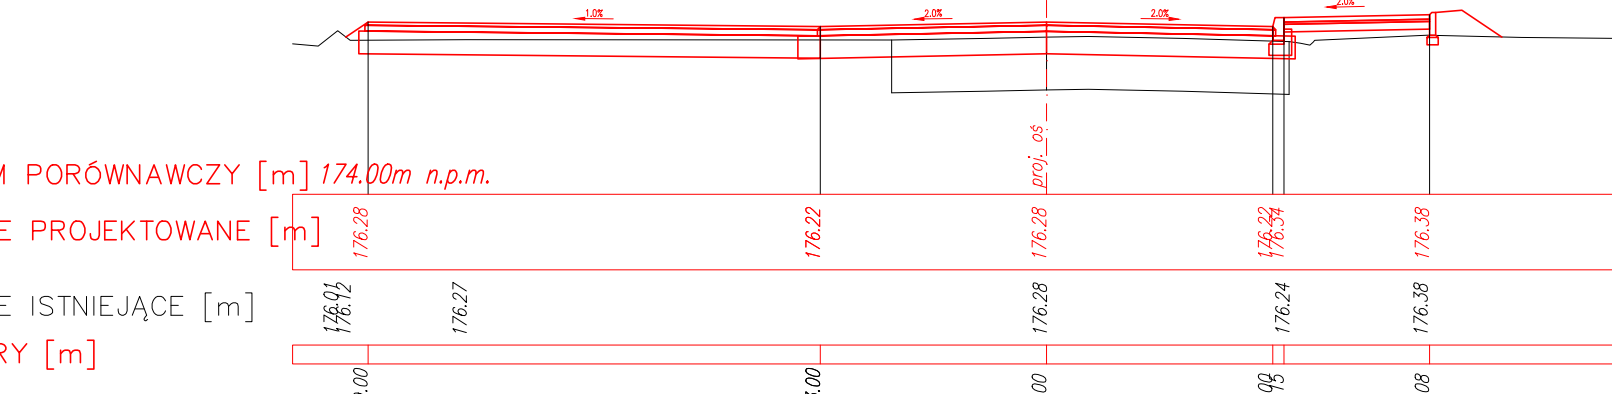


PRZEKRÓJ POPRZECZNY NR 42
km 0+999.66

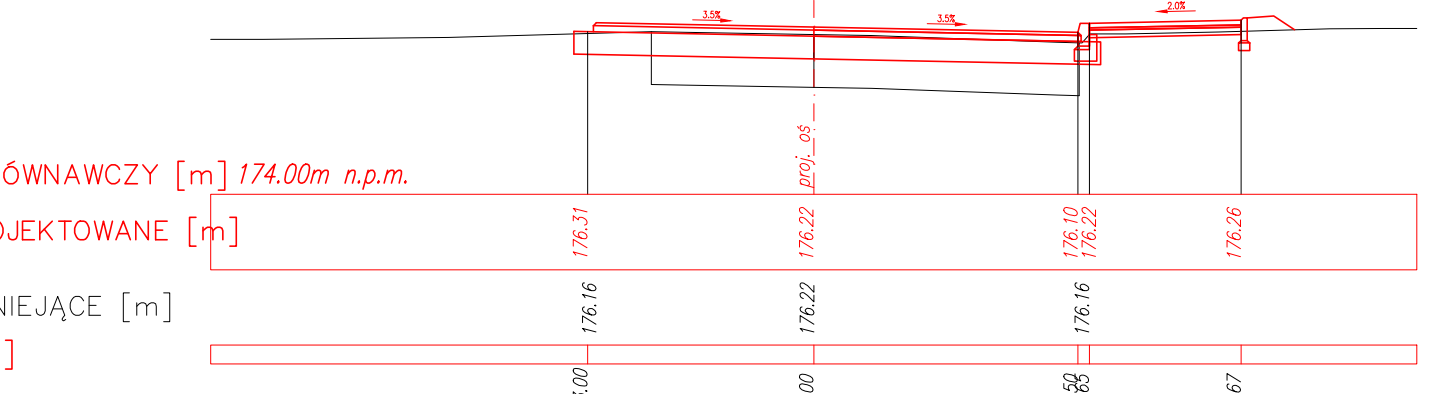

PRZEKRÓJ POPRZECZNY NR 45
km 1+050.00

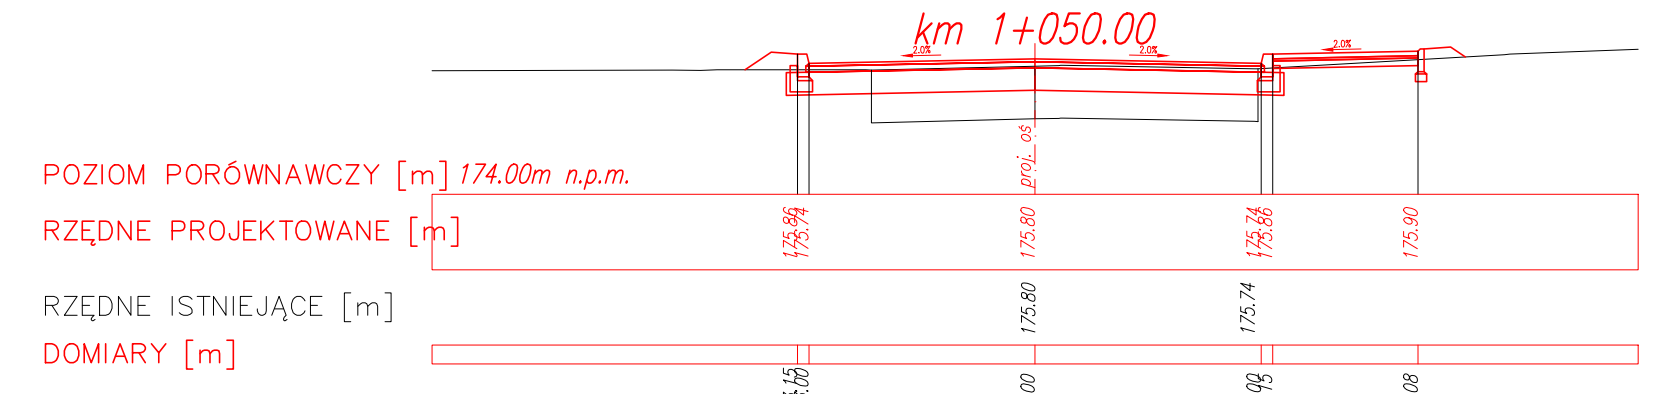

Wynikowa:				MBD Projekt Dariusz Augustyn ul. Zabinię 101/2 31-215 Kraków tel. 501 152 913, 694 686 568 mbdprojekt.pl e-mail: biuro@mbdprojekt.pl	
Temat:		Opracowanie dokumentacji projektowej na przebudowę drogi powiatowej nr 3531W Kuczki – Kazimierówka – Skaryszew			
Część:		PROJEKT WYKONAWCZY		Nr rys. 53	
Tytuł rys.:		PRZEKROJE POPRZECZNE		Skala: 1:100	
				Data: listopad 2016	
Inwestor:		Powiatowy Zarząd Dróg Publicznych w Radomiu, ul. Graniczna 24, 26-600 Radom – Jednostka Organizacyjna Powiatu Radomskiego		Lokalizacja: Województwo: mazowieckie Powiat: radomski Miejscowość: Kuczki, Wojsławice, Kazimierówka	
Funkcja:		Imię, Nazwisko:		Nr uprawnień	
Branża:		DROGOWA		Podpis:	
Projektant:		Krzysztof Kozłowski		83/93 B-B	
Opracował:		mgr inż. Dariusz Augustyn			
		mgr inż. Marcin Zieliński			