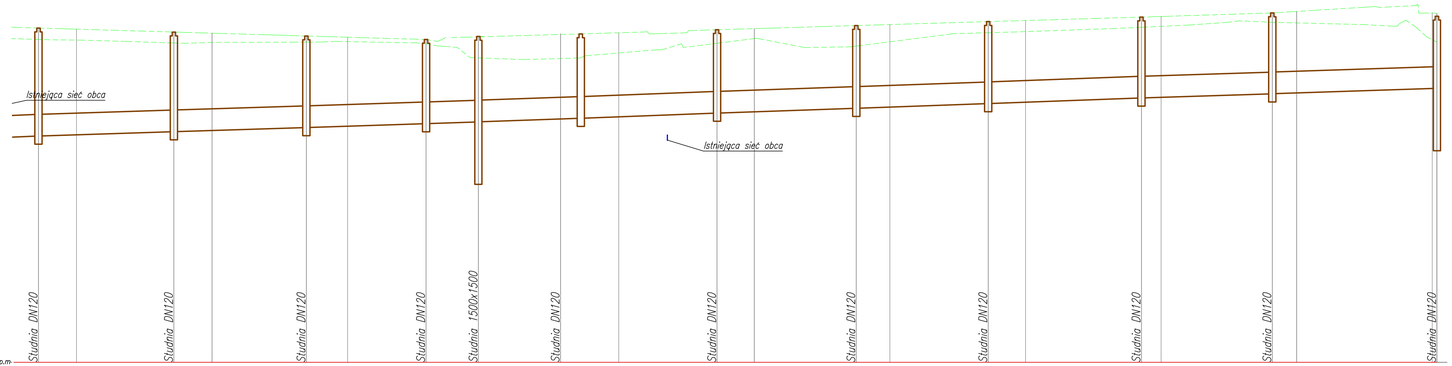

UKŁADANIE PRZEWODÓW KANALIZACYJNYCH W WYKOPIE (pod nawierzchnią utwardzoną)

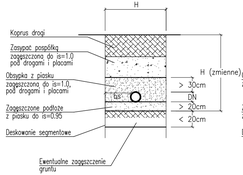

UKŁADANIE PRZEWODÓW KANALIZACYJNYCH W WYKOPIE (pod terenem zielonym)

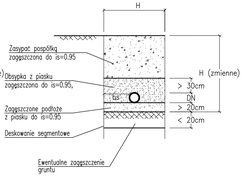

Wielkość odległości bocznej dna wykopu od ściany zewnętrznej rurociągu w zależności od średnicy nominalnej

Lp	Średnica przewodu D [mm]	Odległość boczna dna wykopu bs [mm]
1	Mniejsze od 300	200
2	od 300 do 900	300
3	od 900 do 1600	400

UWAGA!

JEŻELI PRZYKRYCIE RUROCIĄGU JEST MNIEJSZE NIŻ 1m RUROCIĄG OCIEPLIĆ WARSTWĄ KERAMZYTU GRUBOŚCI 30cm

Wykonawca:

MBD PROJEKT

MBD Projekt Dariusz Augustyn
ul. Żabiniec 101/2 31-215 Kraków
Tel. 501 152 913, 694 686 568
www.mbdprojekt.pl, e-mail: biuro@mbdprojekt.pl

Temat:

Opracowanie dokumentacji projektowej na przebudowę drogi powiatowej nr 3531W Kuczki – Kazimierówka – Skaryszew

Część: *PROJEKT WYKONAWCZY* — Nr rys. *3.17*

Tytuł rys.: *PROFILE KANALIZACJI CZ. 3* — Skala: *1:50/500*

Data: *Grudzień 2016*

Inwestor: Powiatowy Zarząd Dróg Publicznych w Radomiu, ul. Graniczna 24, 26-600 Radom – Jednostka Organizacyjna Powiatu Radomskiego

Lokalizacja:

Województwo:	*mazowieckie*
Powiat:	*radomski*
Miejscowość:	*Kuczki, Wojsławice, Kazimierówka*

Funkcja:	Imię, Nazwisko:	Nr uprawnień	Podpis:
Branża:	*DROGOWA*		
Projektant:	*Krzysztof Kozłowski*	83/93 B-B	
Opracował:	*mgr inż. Dariusz Augustyn*		
	mgr inż. Marcin Zieliński		