



TYPowe PRZEKROJE POPRZECZNE NA ODCINKU OD 4+840.0 DO 7+008.00
 (ustawienie poszczególnych elementów przekroju zgodnie z planem sytuacyjnym)

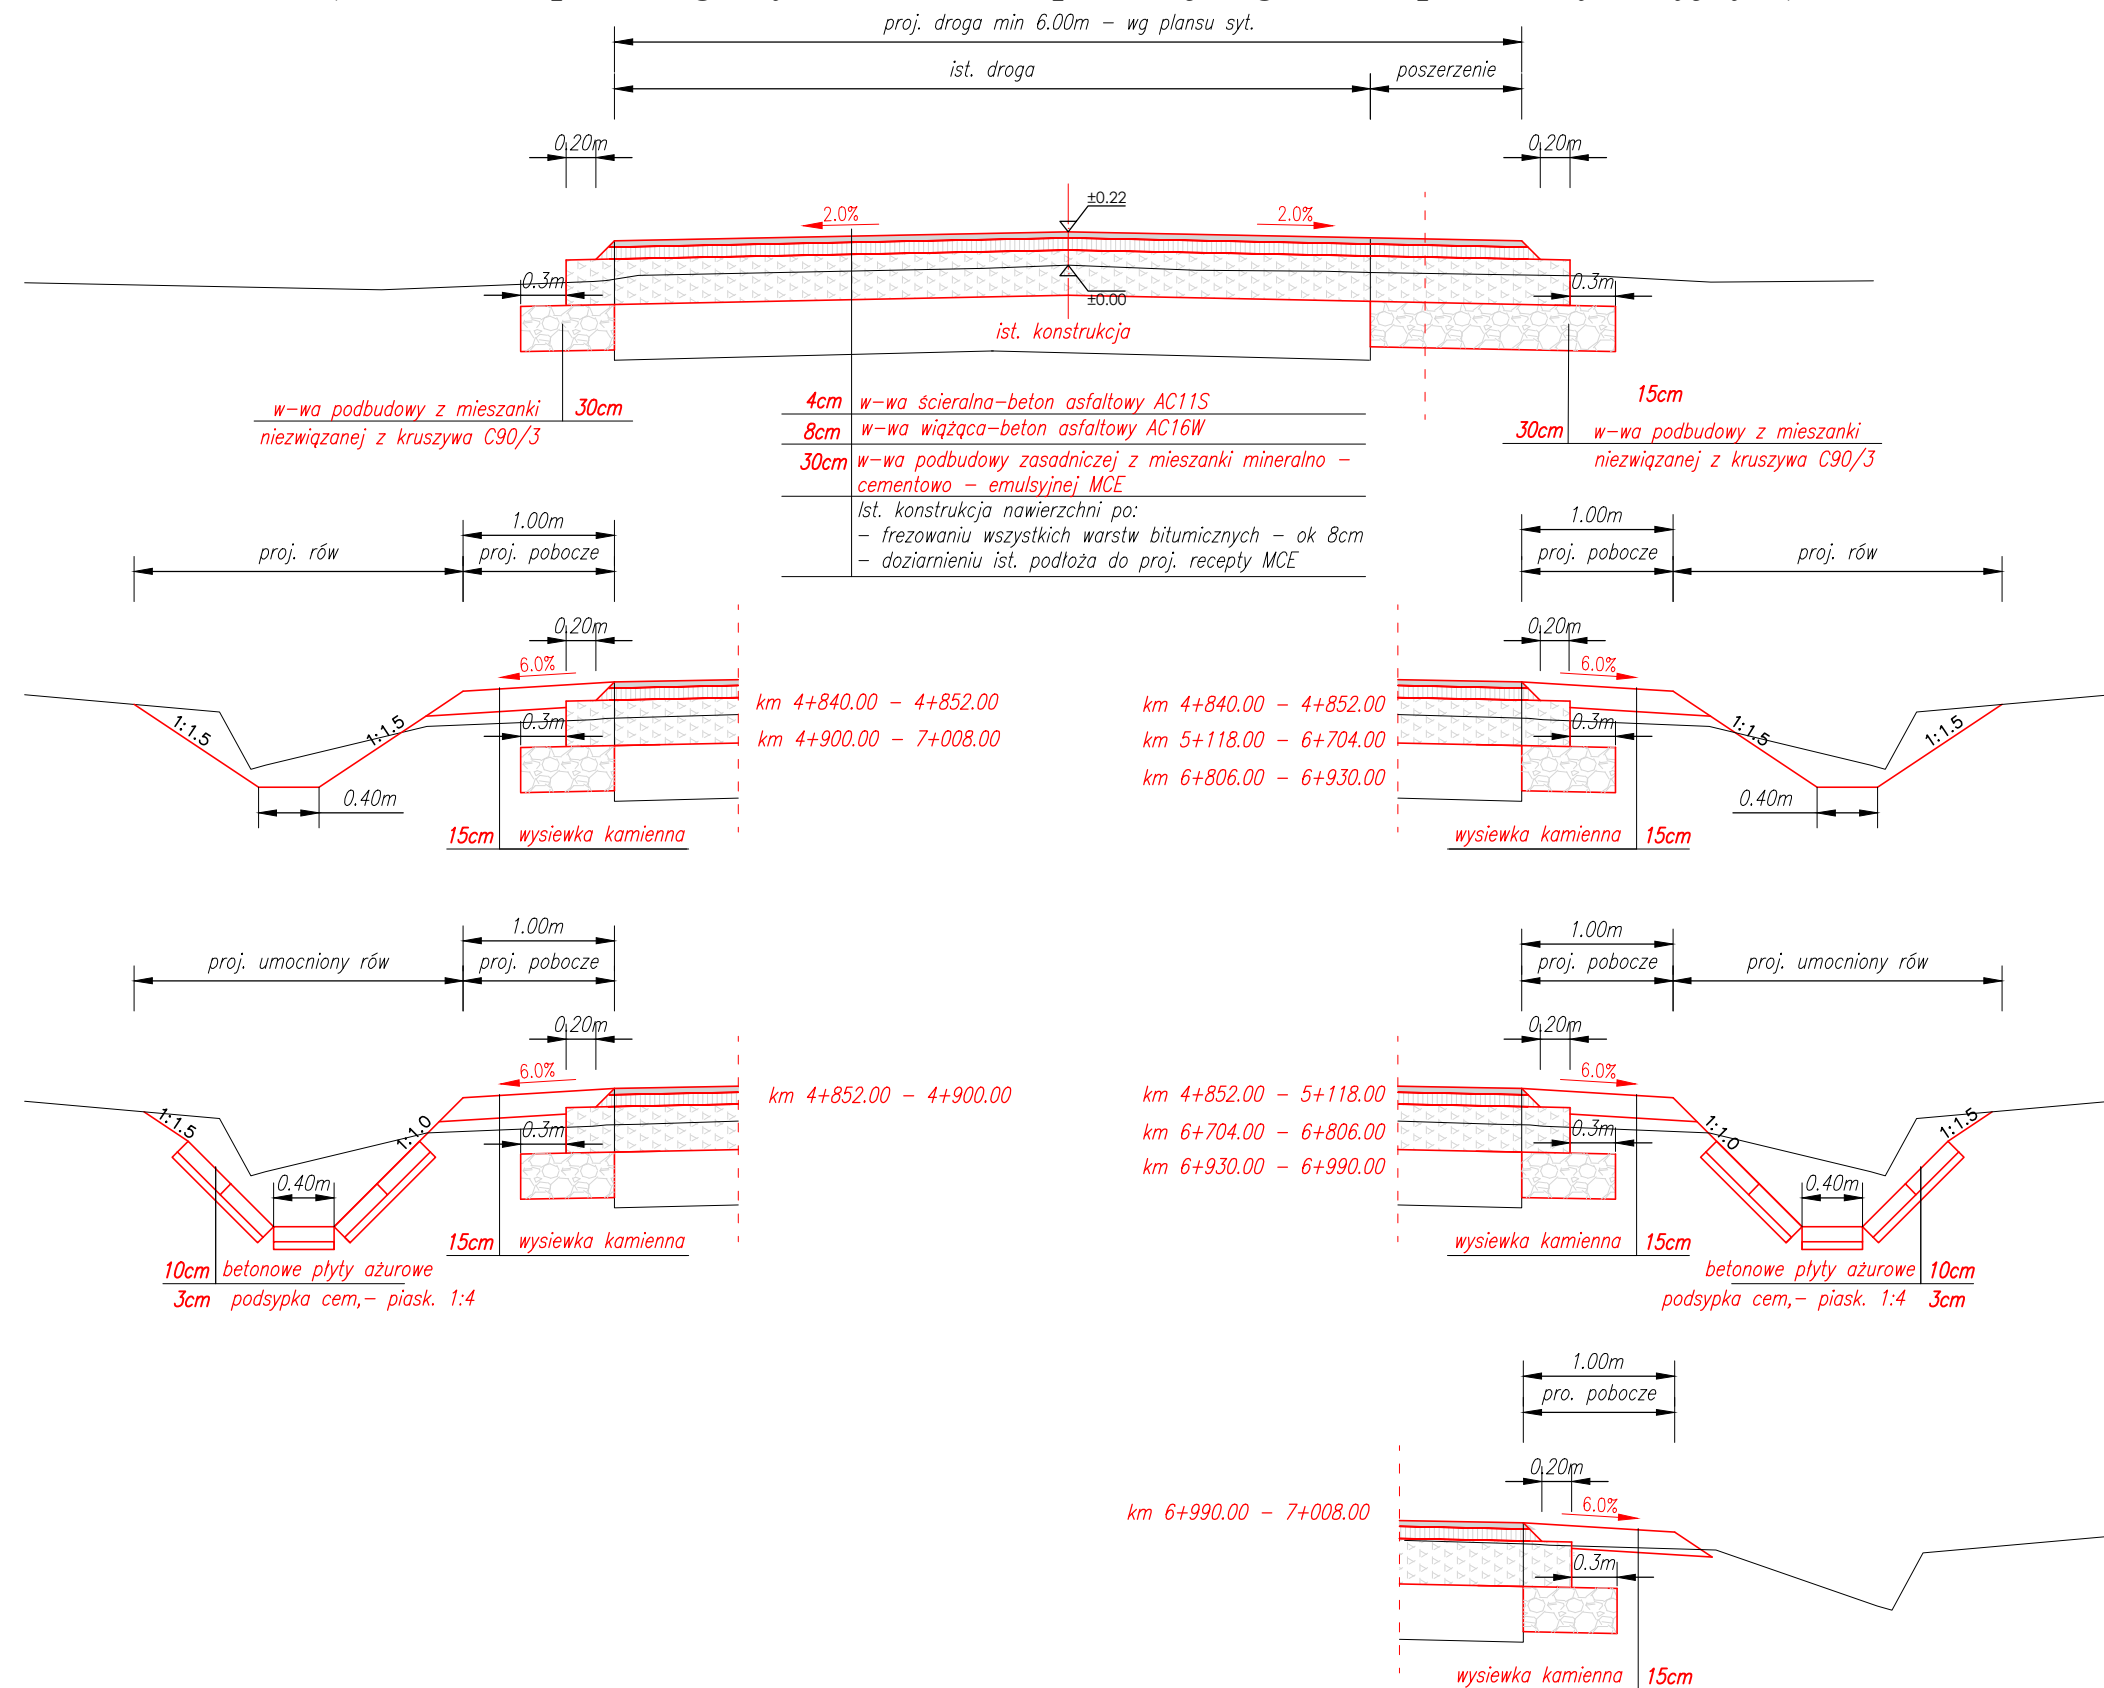


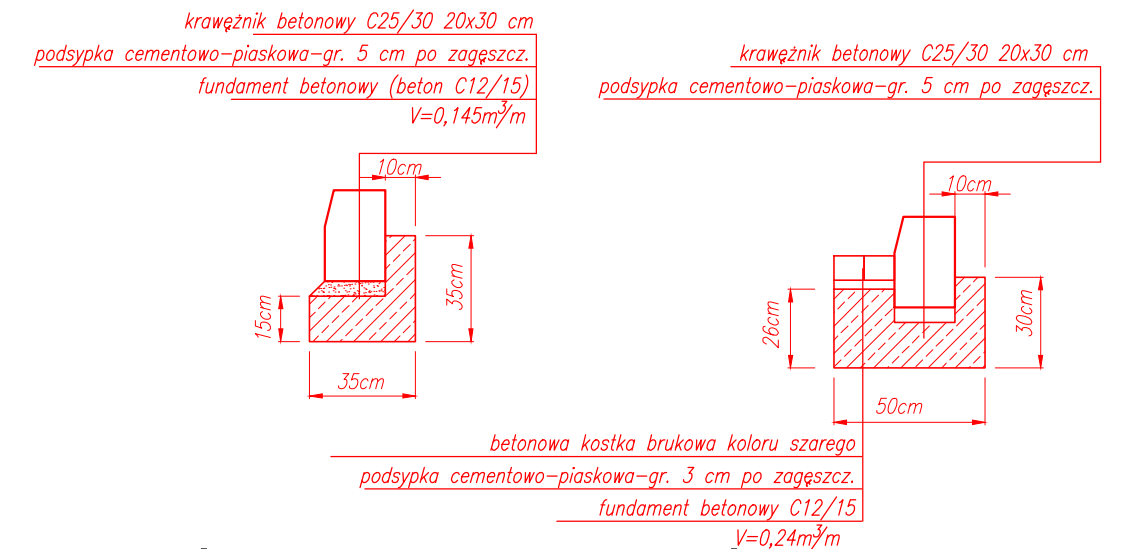

SZCZEGÓŁY KRAWĘŻNIKÓW

SKALA 1:25

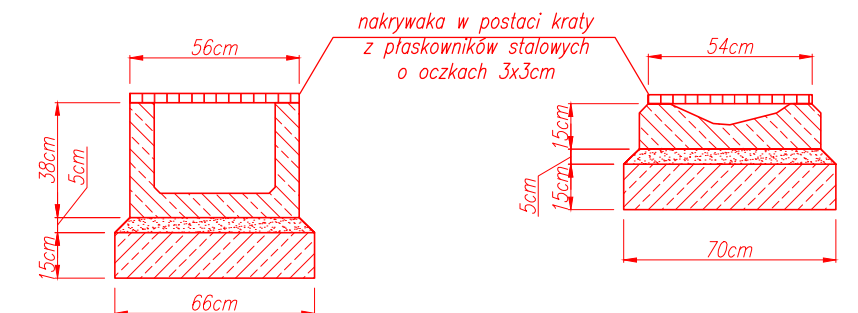

SZCZEGÓŁY BET. ELEMENTÓW ODWODNIENIA
W OBRĘBIE ZJAZDÓW
SKALA 1:25



Wykonawca: MBO PROJEKT		MBD Projekt Dariusz Augustyn ul. Żabiniec 101/2 31-215 Kraków Tel. 501 152 913, 694 686 568 www.mbdprojekt.pl , e-mail: biuro@mbdprojekt.pl	
Temat: <i>Opracowanie dokumentacji projektowej na przebudowę drogi powiatowej nr 3531W Kuczki – Kazimierówka – Skaryszew</i>			
Część: <i>PROJEKT WYKONAWCZY</i>		Nr rys. <i>4.3</i>	
Tytuł rys.: <i>TYPOWE PRZEKROJE POPRZECZNE</i>		Skala: <i>1:50</i>	
		Data: <i>Listopad 2016</i>	
Inwestor: Powiatowy Zarząd Dróg Publicznych w Radomiu, ul. Graniczna 24, 26–600 Radom – Jednostka Organizacyjna Powiatu Radomskiego		Lokalizacja: Województwo: <i>mazowieckie</i> Powiat: <i>radomski</i> Miejscowość: <i>Kuczki, Wojsławice, Kazimierówka</i>	
Funkcja:	Imię, Nazwisko:	Nr uprawnień	Podpis:
Branża: <i>DROGOWA</i>			
Projektant:	<i>Krzysztof Kozłowski</i>	83/93 B–B	
Opracował:	<i>mgr inż. Dariusz Augustyn</i>		
	<i>mgr inż. Marcin Zieliński</i>		