



# PRZEKRÓJ NORMALNY

Kategoria ruchu KR-3  
2+625 - 3+505,00  
4+480 - 6+730,00

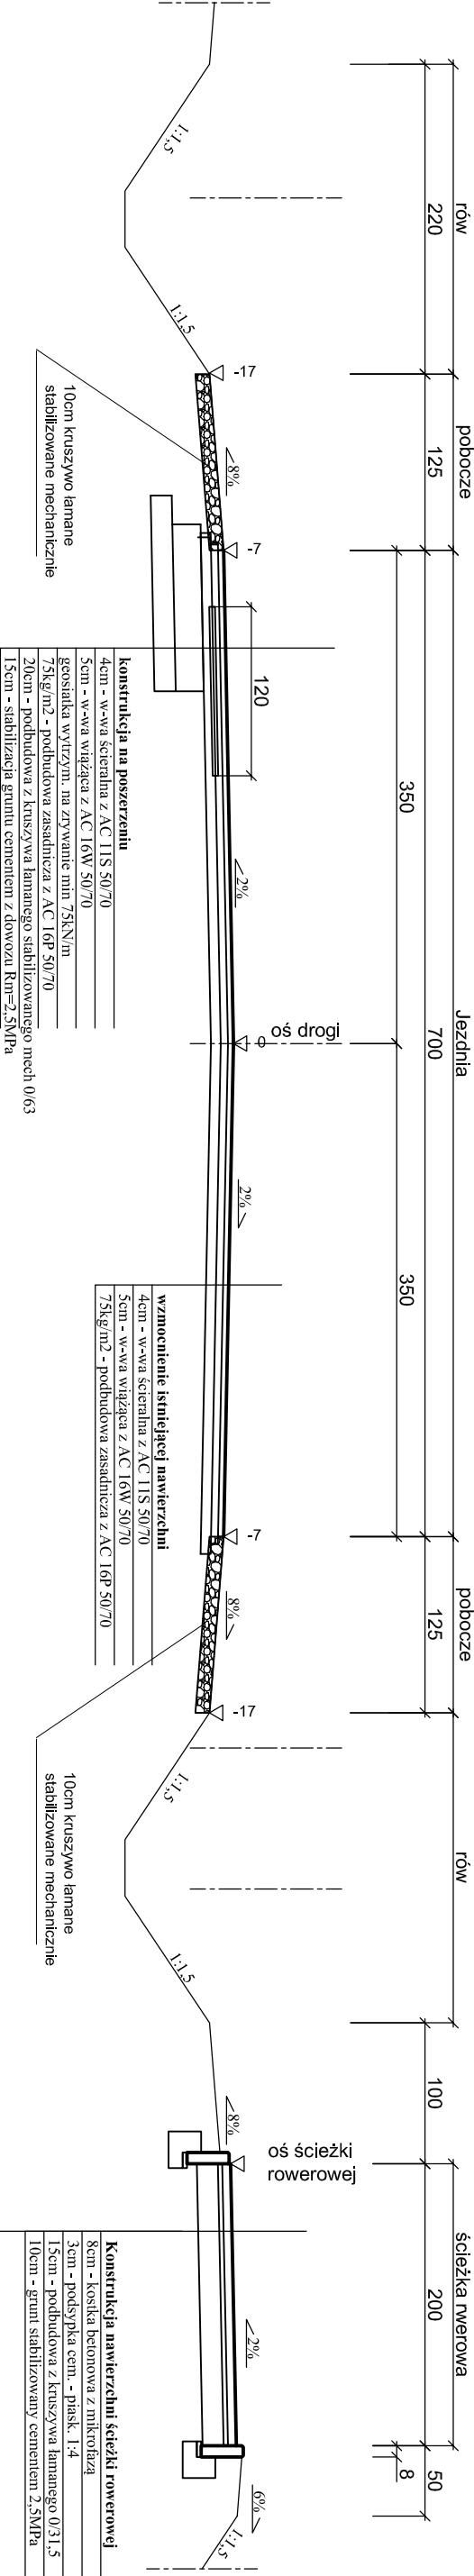

# PRZEKRÓJ NORMALNY

Kategoria ruchu KR-3  
2+469,00 - 2+625,00

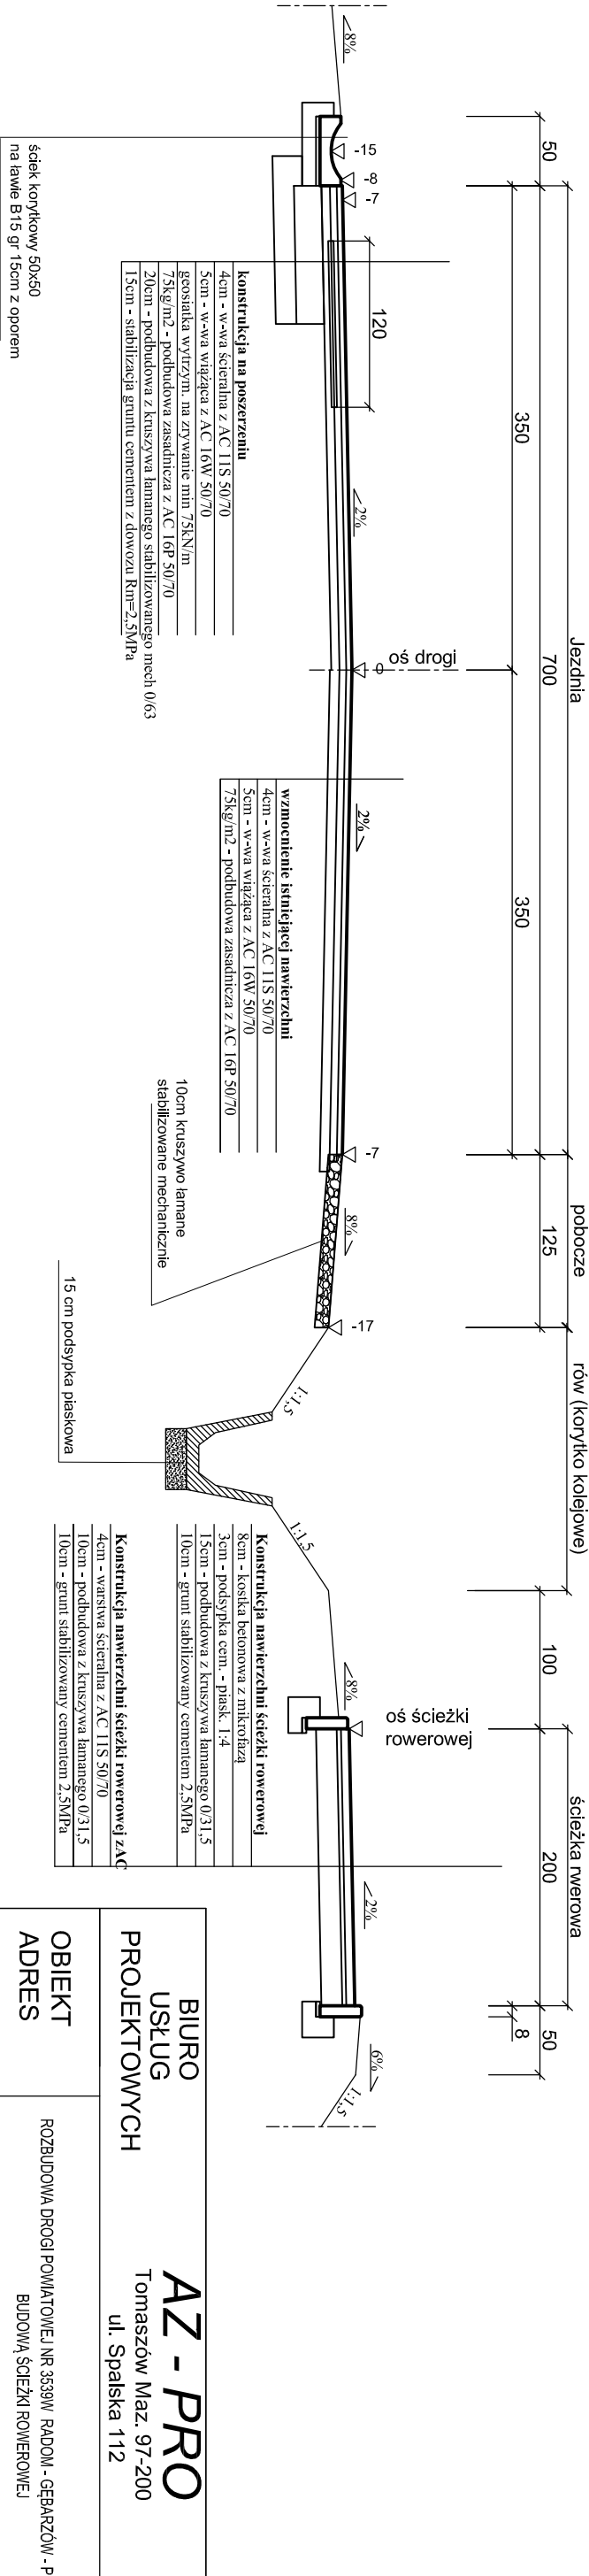

BIURO USŁUG PROJEKTOWYCH			AZ - PRO Tomaszów Maz. 97-200 ul. Spaska 112		
OBIEKT ADRES			ROZBUDOWA DROGI POWIATOWEJ NR 3539W - RADOM - GĘBARZÓW - POLANY WRAZ Z BUDOWĄ ŚCIEŻKI ROWEROWEJ		
TREŚĆ			Przekroje normalno - konstrukcyjne		
OPRACOWANIE WYKONALI		PROJEKTOWAŁ: BRANŻA DROGOWA Paweł Laśkiewicz	SWK/0046/POD/13	Podpis	
SPRAWDZIŁ: BRANŻA DROGOWA Bohdan Przyjemski		115/99/WŁ			
skala 1:50			Data: 02.2017		Nr rys. K2