
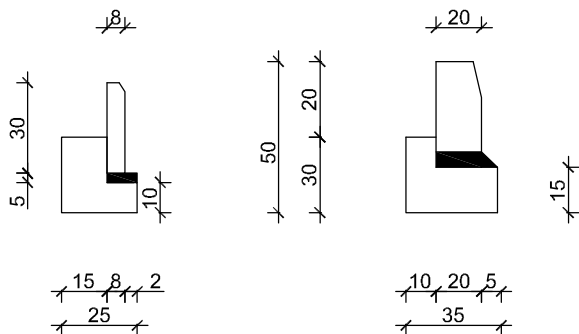


PRZEKRÓJ NORMALNY

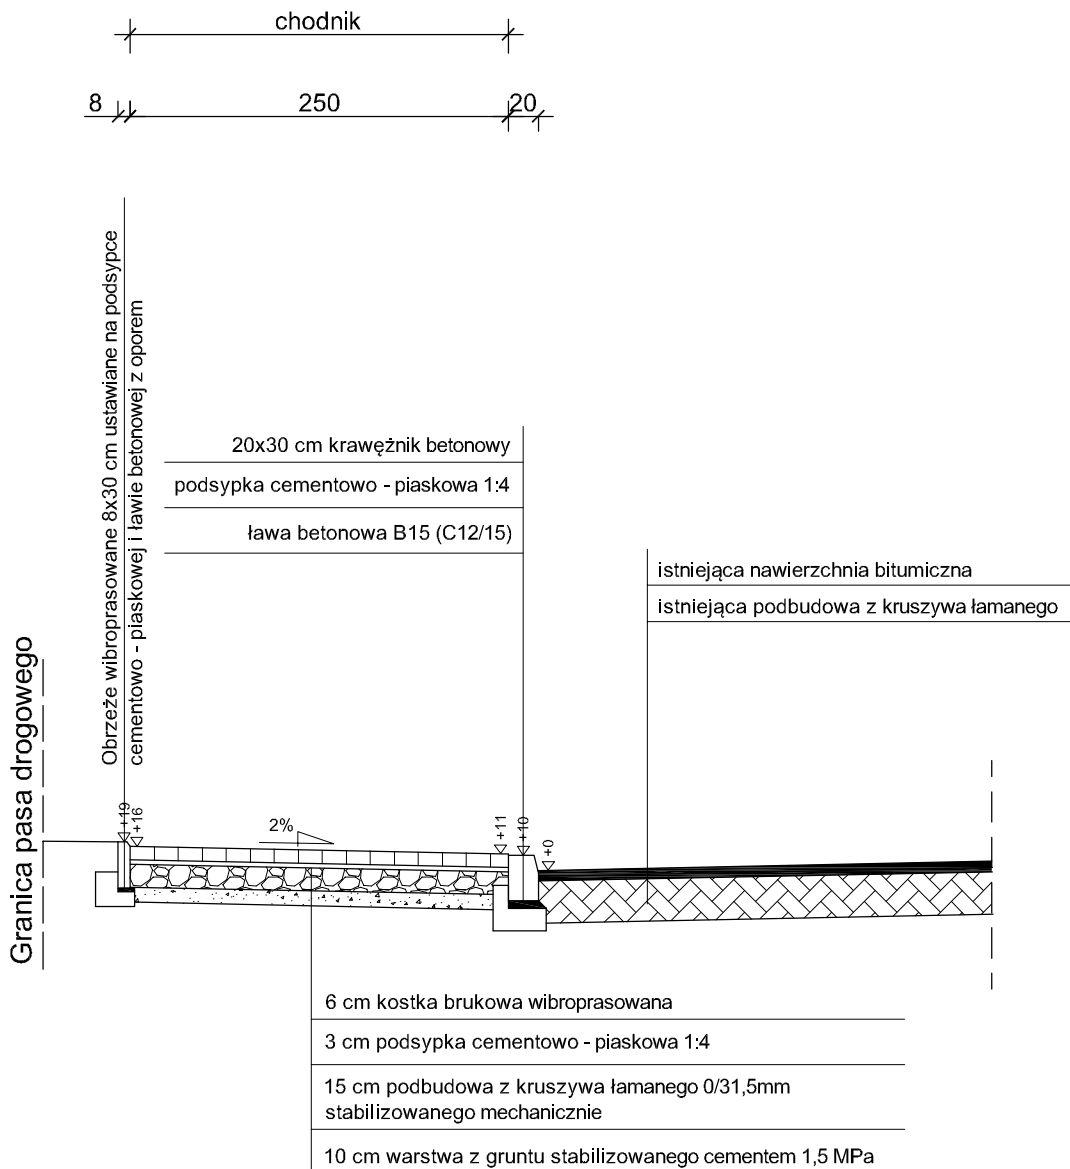

BIURO PROJEKTOWE BUDOWNICTWA		"PROJEKTUJ I BUDUJ" ul. Spalska 103/105 lok. 10 97-200 Tomaszów Maz.	
OBIEKT ADRES	BUDOWA CHODNIKA PRZY UL. BODZENTYŃSKIEJ W IŁŻY W CIĄGU DROGI POWIATOWEJ NR 3554W GR. WOJ. - SEREDZICE - IŁŻA		
TREŚĆ	PRZEKRÓJ NORMALNY		
	Imię i nazwisko, zakres opracowania	Nr ewid. upr. bud.	Podpis
OPRACOWANIE WYKONALI	Mateusz Sadowski	Asystent proj.	
	PROJEKTANT mgr inż. Paweł Łaskiewicz	SWK/0048/POOD/13	
	SPRAWDZAJĄCY mgr inż. Bohdan Przyjemski	GP/U/7342/115/99WŁ	
Skala: 1: 50		Data: 11.2017	Nr rys. K1