




PRZEKRÓJ POPRZECZNY NR 113
km 2+425.00

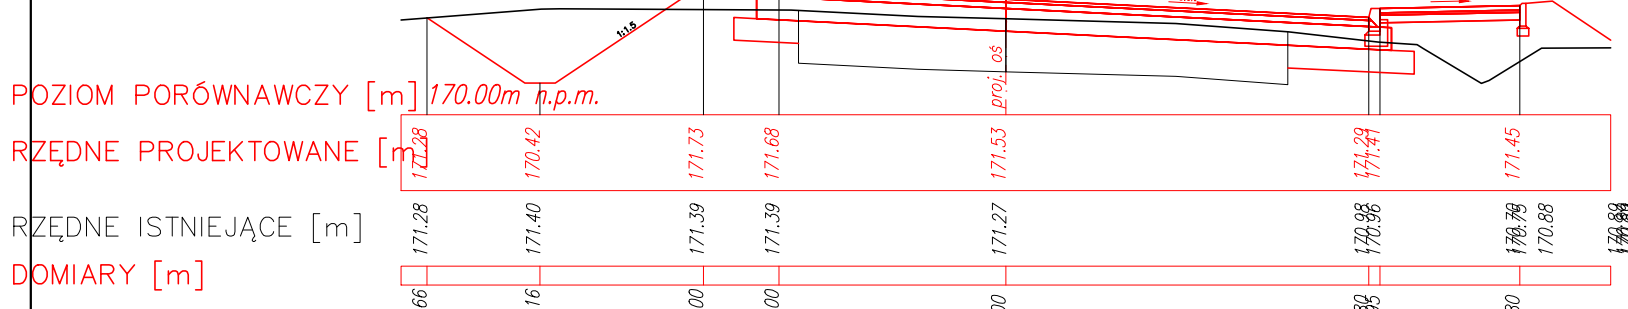


PRZEKRÓJ POPRZECZNY NR 114
km 2+450.00

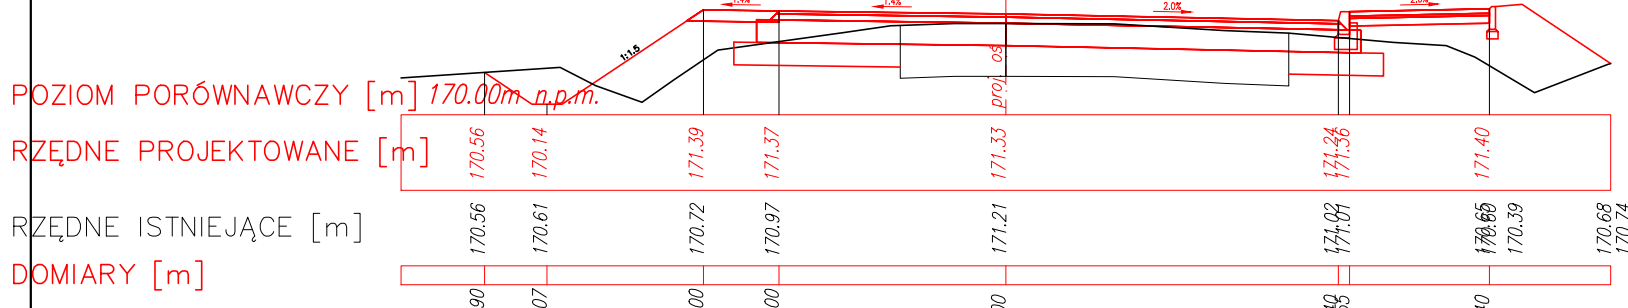


PRZEKRÓJ POPRZECZNY NR 115
km 2+475.00

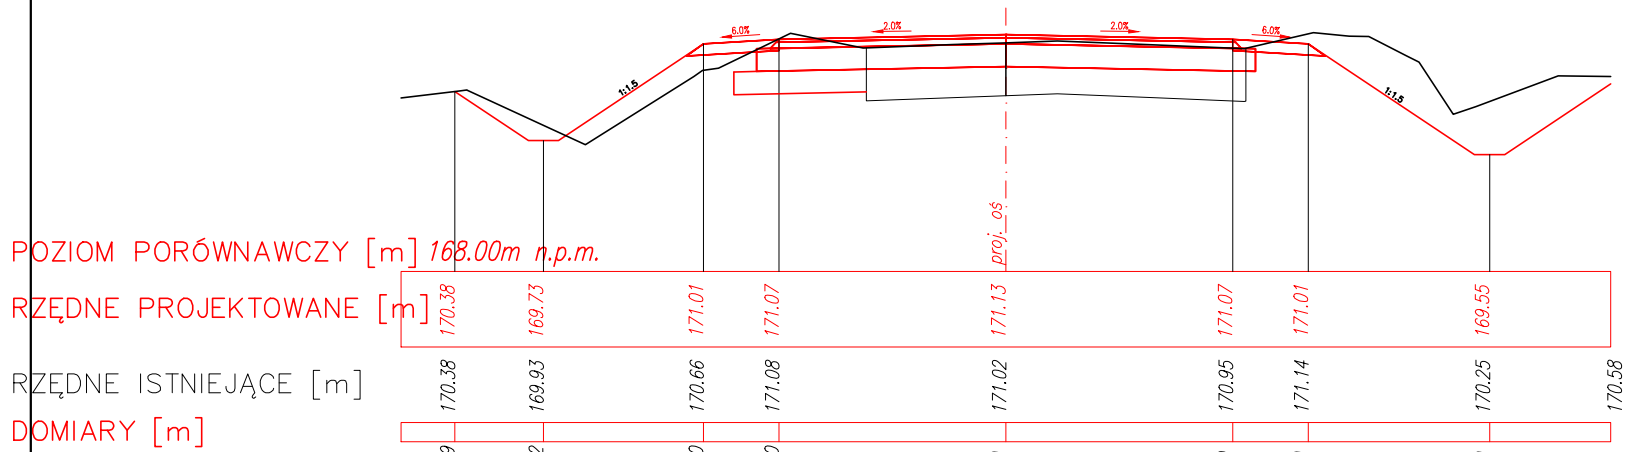


PRZEKRÓJ POPRZECZNY NR 116
km 2+500.00

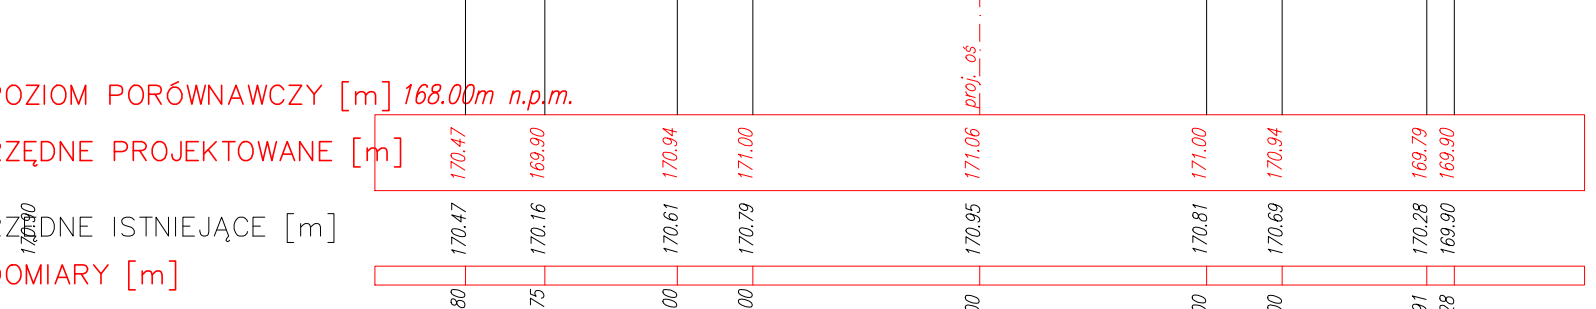

PRZEKRÓJ POPRZECZNY NR 117
km 2+525.00

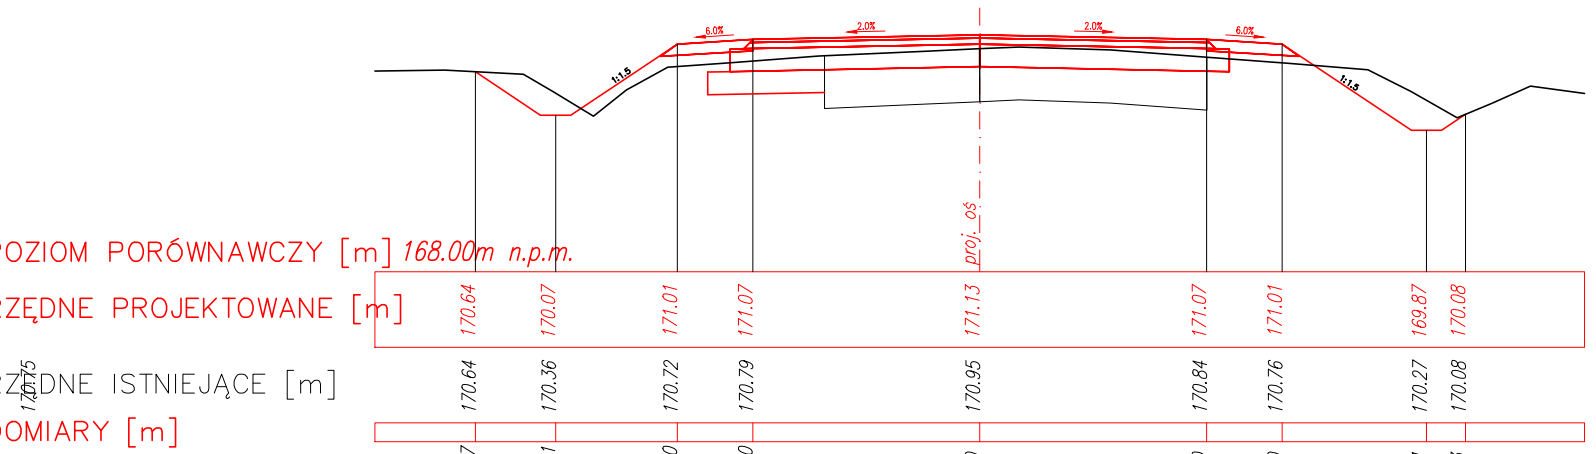


PRZEKRÓJ POPRZECZNY NR 118
km 2+550.00

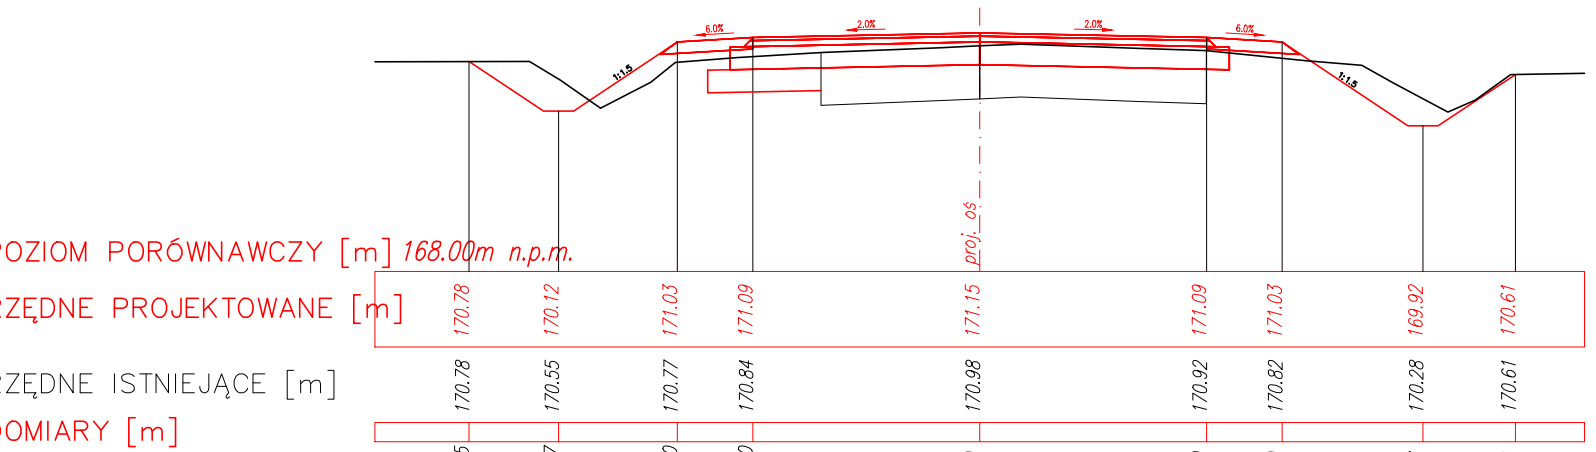


PRZEKRÓJ POPRZECZNY NR 119
km 2+575.00




PRZEKRÓJ POPRZECZNY NR 120
km 2+600.00

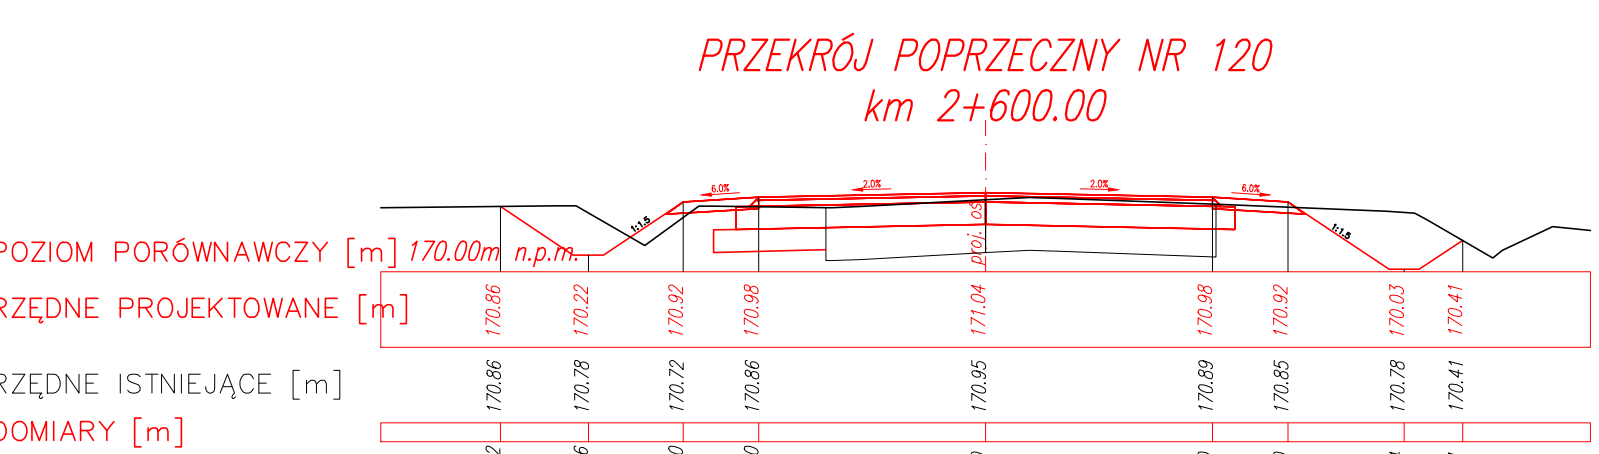


PRZEKRÓJ POPRZECZNY NR 121
km 2+625.00

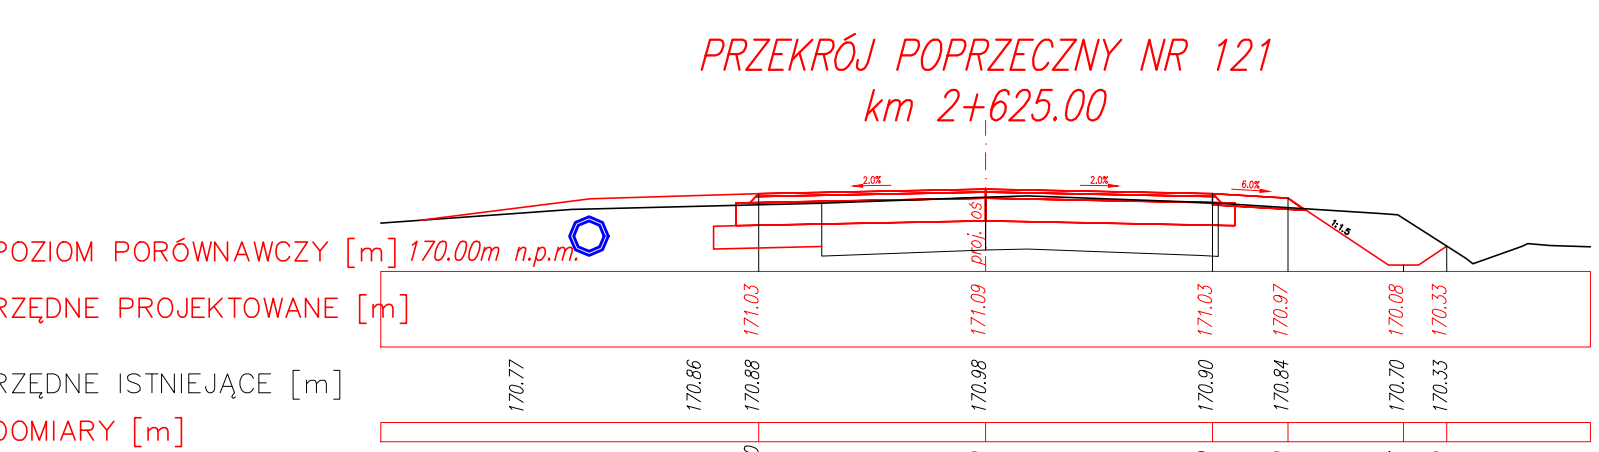


PRZEKRÓJ POPRZECZNY NR 122
km 2+650.00

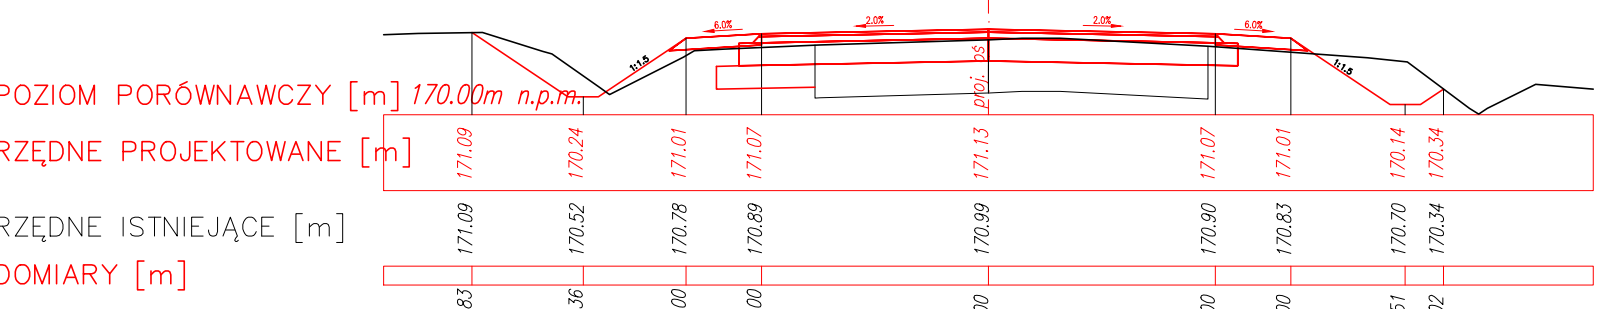


PRZEKRÓJ POPRZECZNY NR 123
km 2+675.00

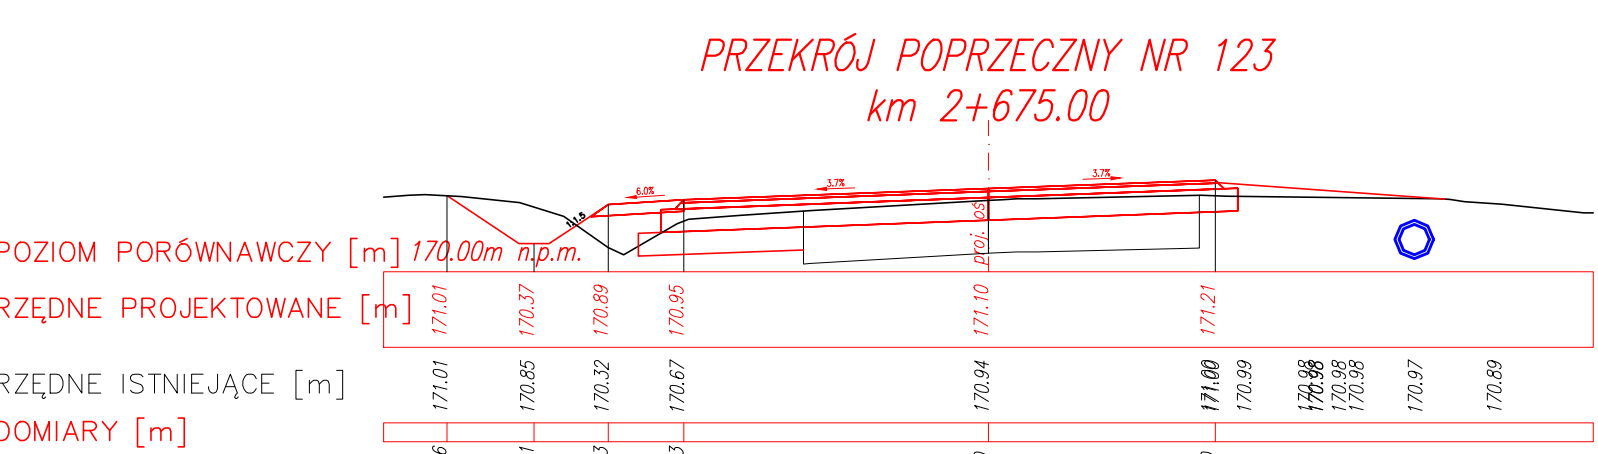


PRZEKRÓJ POPRZECZNY NR 124
km 2+700.00

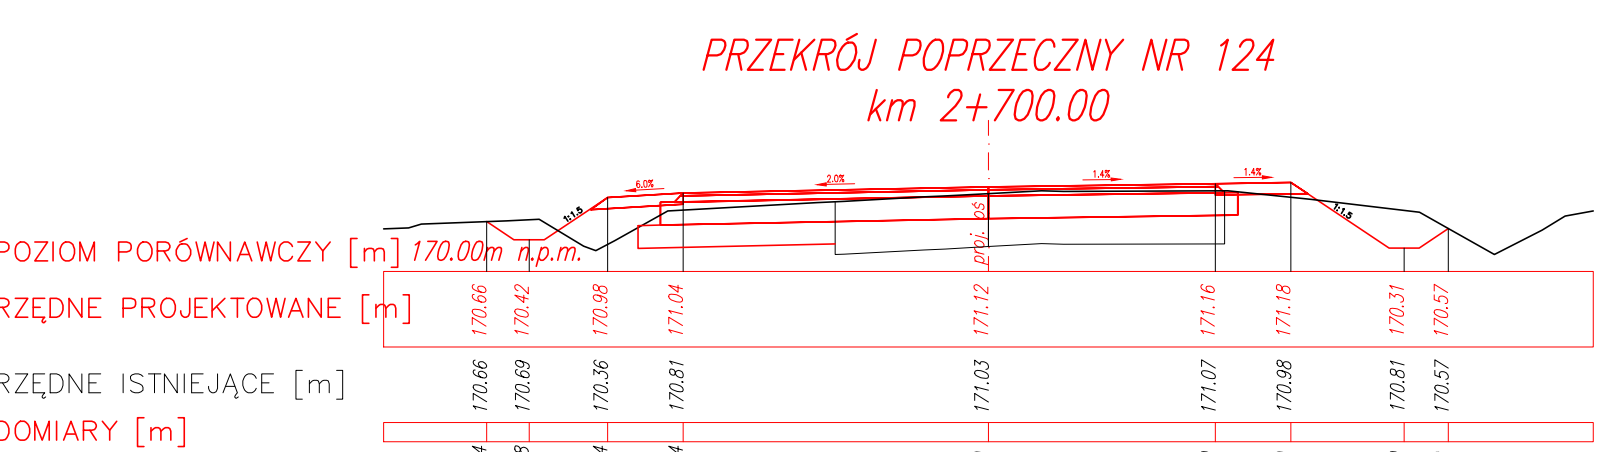


PRZEKRÓJ POPRZECZNY NR 125
km 2+725.00

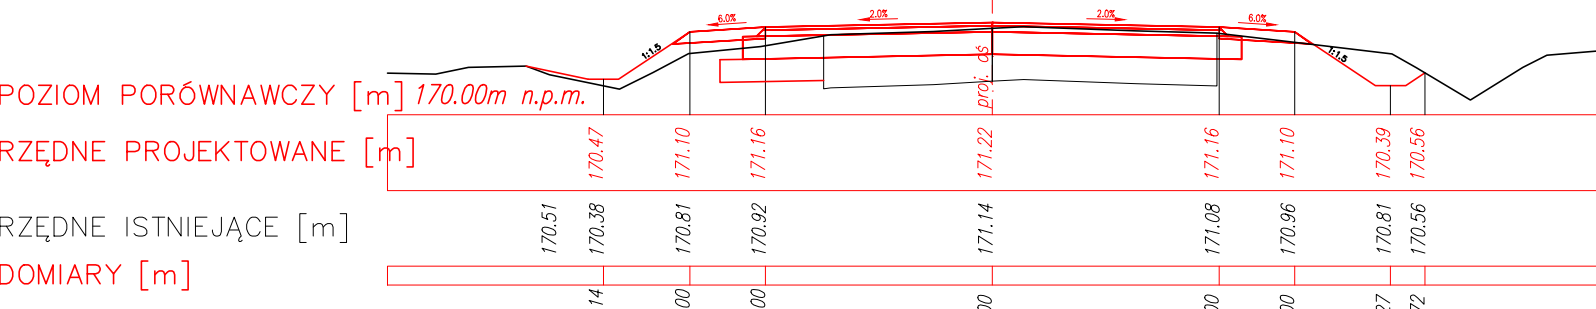

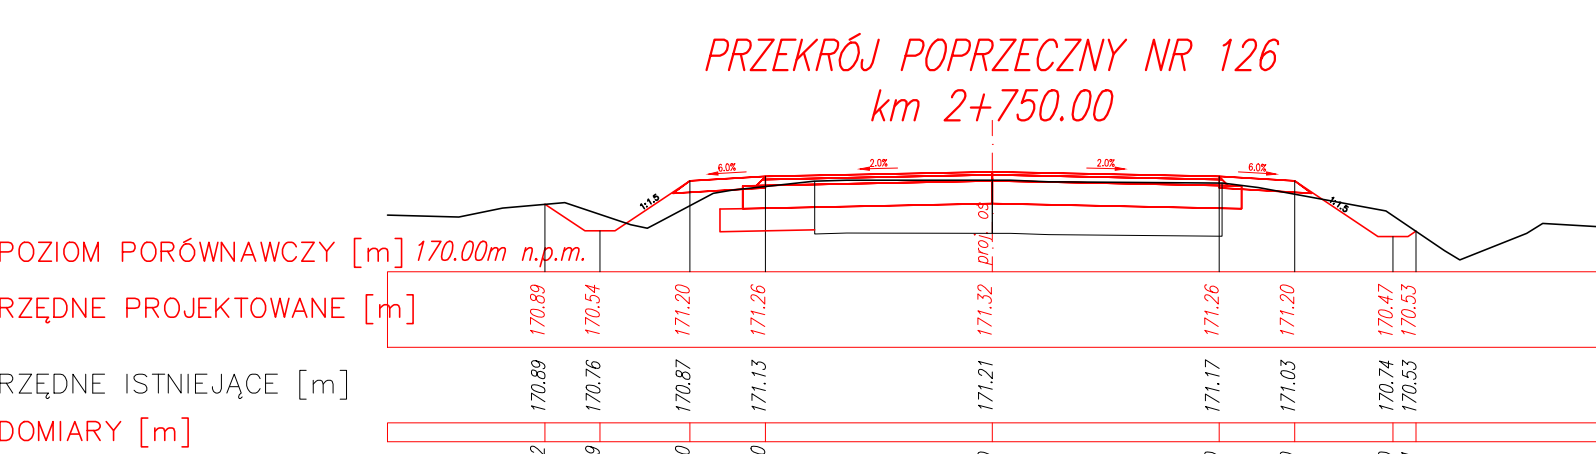

PRZEKRÓJ POPRZECZNY NR 126
km 2+750.00

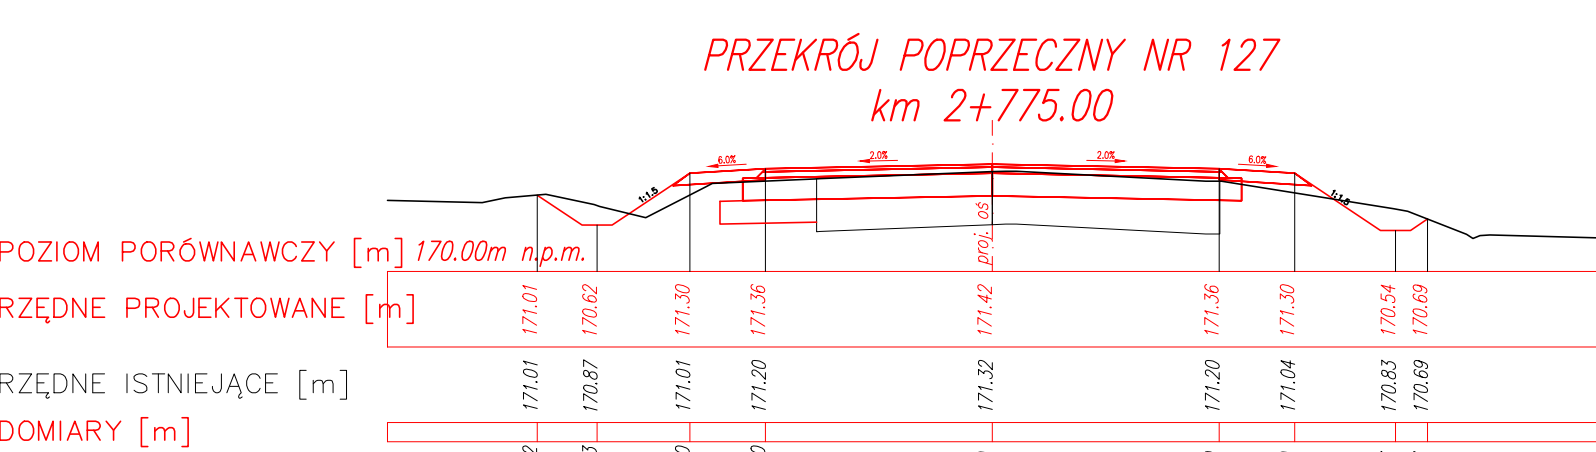

PRZEKRÓJ POPRZECZNY NR 127
km 2+775.00



Wykonawca:				MBD Projekt Dariusz Augustyn ul. Żabinec 101/2 31-215 Kraków Tel. 501 152 913, 694 686 558 www.mbdprojekt.pl , e-mail: biuro@mbdprojekt.pl	
Temat:		Opracowanie dokumentacji projektowej na przebudowę drogi powiatowej nr 3531W Kuczki – Kazimierówka – Skaryszew			
Część:		PROJEKT BUDOWLANY		Nr rys. 5,9	
Tytuł rys.:		PRZEKROJE POPRZECZNE – cz. 9		Skala: 1:100	
				Data: listopad 2016	
Inwestor:		Lokalizacja:			
		Województwo:		mazowieckie	
		Powiat:		radomski	
		Miejscowość:		Kuczki, Wojsławice, Kazimierówka	
Funkcja:		Imię, Nazwisko:		Nr uprawnień	
Branża:		DROGOWA		Podpis:	
Projektant:		Krzysztof Kozłowski		83/93 B-B	
Opracował:		mgr inż. Dariusz Augustyn			
		mgr inż. Marcin Zieliński		