

RZĘDNA WŁAZU

RZĘDNA TERENU ISTN.

RZĘDNA DNA KANAŁU

GŁĘBOKOŚĆ

SPADEK [%]

MATERIAŁ I ŚREDNICA

ODLEGŁOŚĆ

HEKTOMETRY

RZĘDNA WŁAZU

RZĘDNA TERENU ISTN.

RZĘDNA DNA KANAŁU



GŁĘBOKOŚĆ

SPADEK [%]

MATERIAŁ I ŚREDNICA

ODLEGŁOŚĆ

HEKTOMETRY

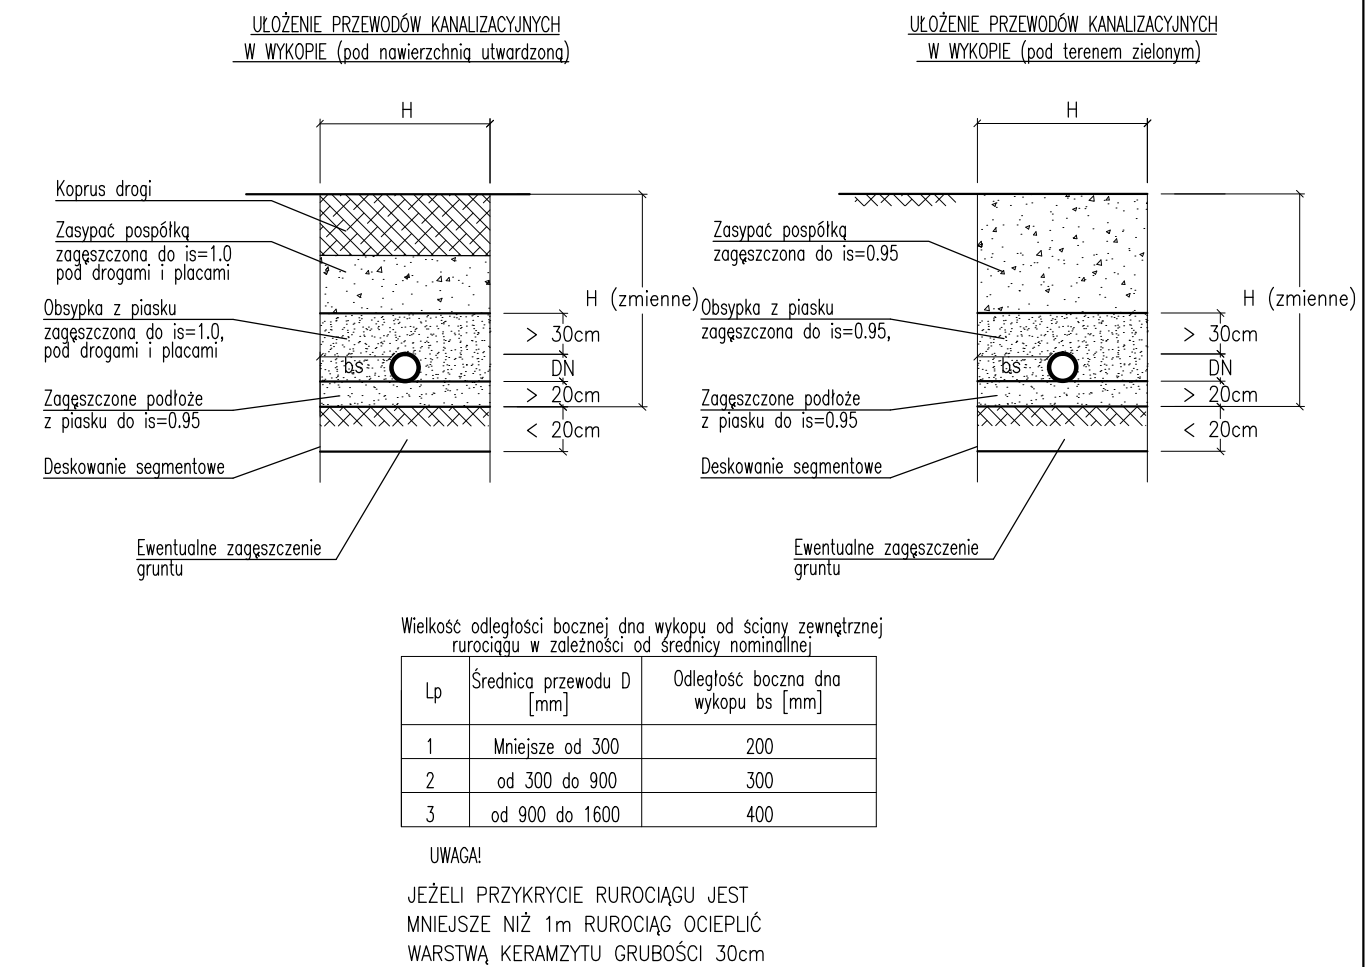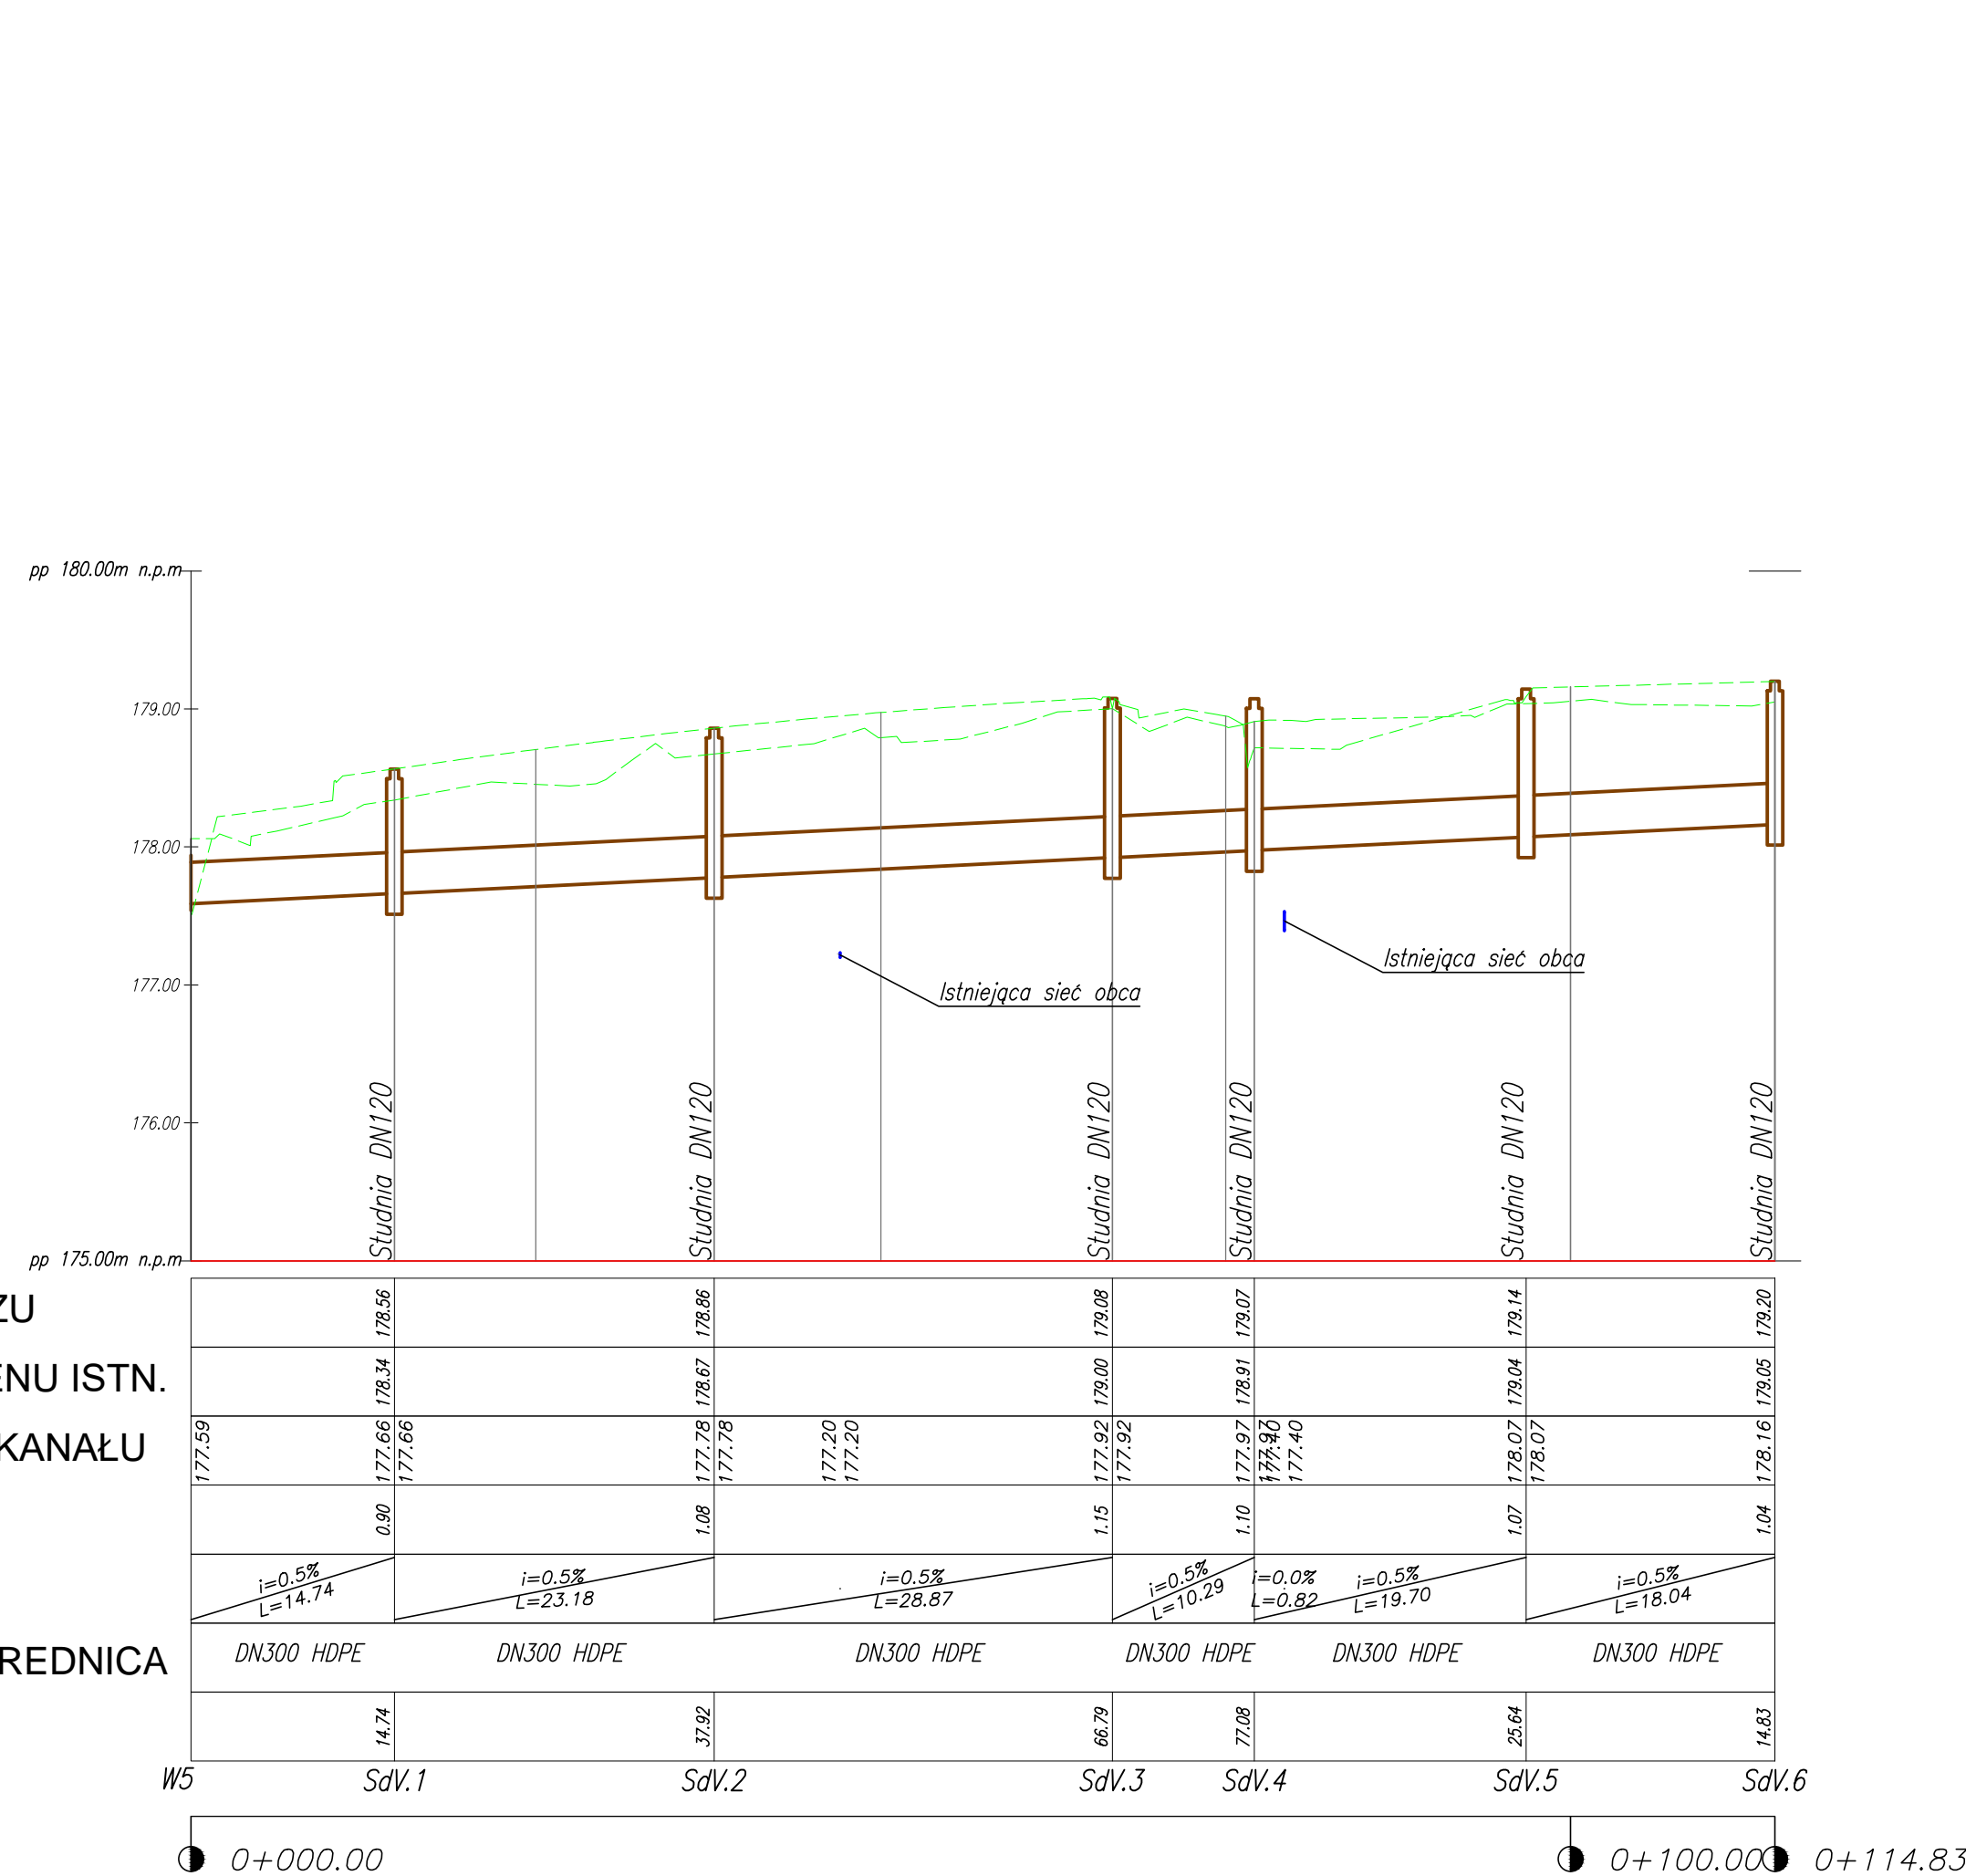

Wykonawca: **MBD PROJEKT**

MBD Projekt Dariusz Augustyn
ul. Żabiniec 101/2 31-215 Kraków
Tel. 501 152 913, 694 686 568
www.mbdprojekt.pl, e-mail: biuro@mbdprojekt.pl

Temat: **Opracowanie dokumentacji projektowej na przebudowę drogi powiatowej nr 3531W Kuczki – Kazimierówka – Skaryszew**

Część: **PROJEKT WYKONAWCZY**

Nr rys. **3.19**

Tytuł rys.: **PROFILE KANALIZACJI CZ. 5**

Skala: **1:50/500**

Data: **Grudzień 2016**

Inwestor: Powiatowy Zarząd Dróg Publicznych w Radomiu, ul. Graniczna 24, 26-600 Radom – Jednostka Organizacyjna Powiatu Radomskiego

Lokalizacja: **Województwo: mazowieckie**
Powiat: radomski
Miejscowość: Kuczki, Wojsławice, Kazimierówka

Funkcja: Imię, Nazwisko: **Nr uprawnień** **Podpis:**

Branża: **DROGOWA**

Projektant: **Krzysztof Kozłowski** **83/93 B-B**

Opracował: **mgr inż. Dariusz Augustyn**
mgr inż. Marcin Zielinski