
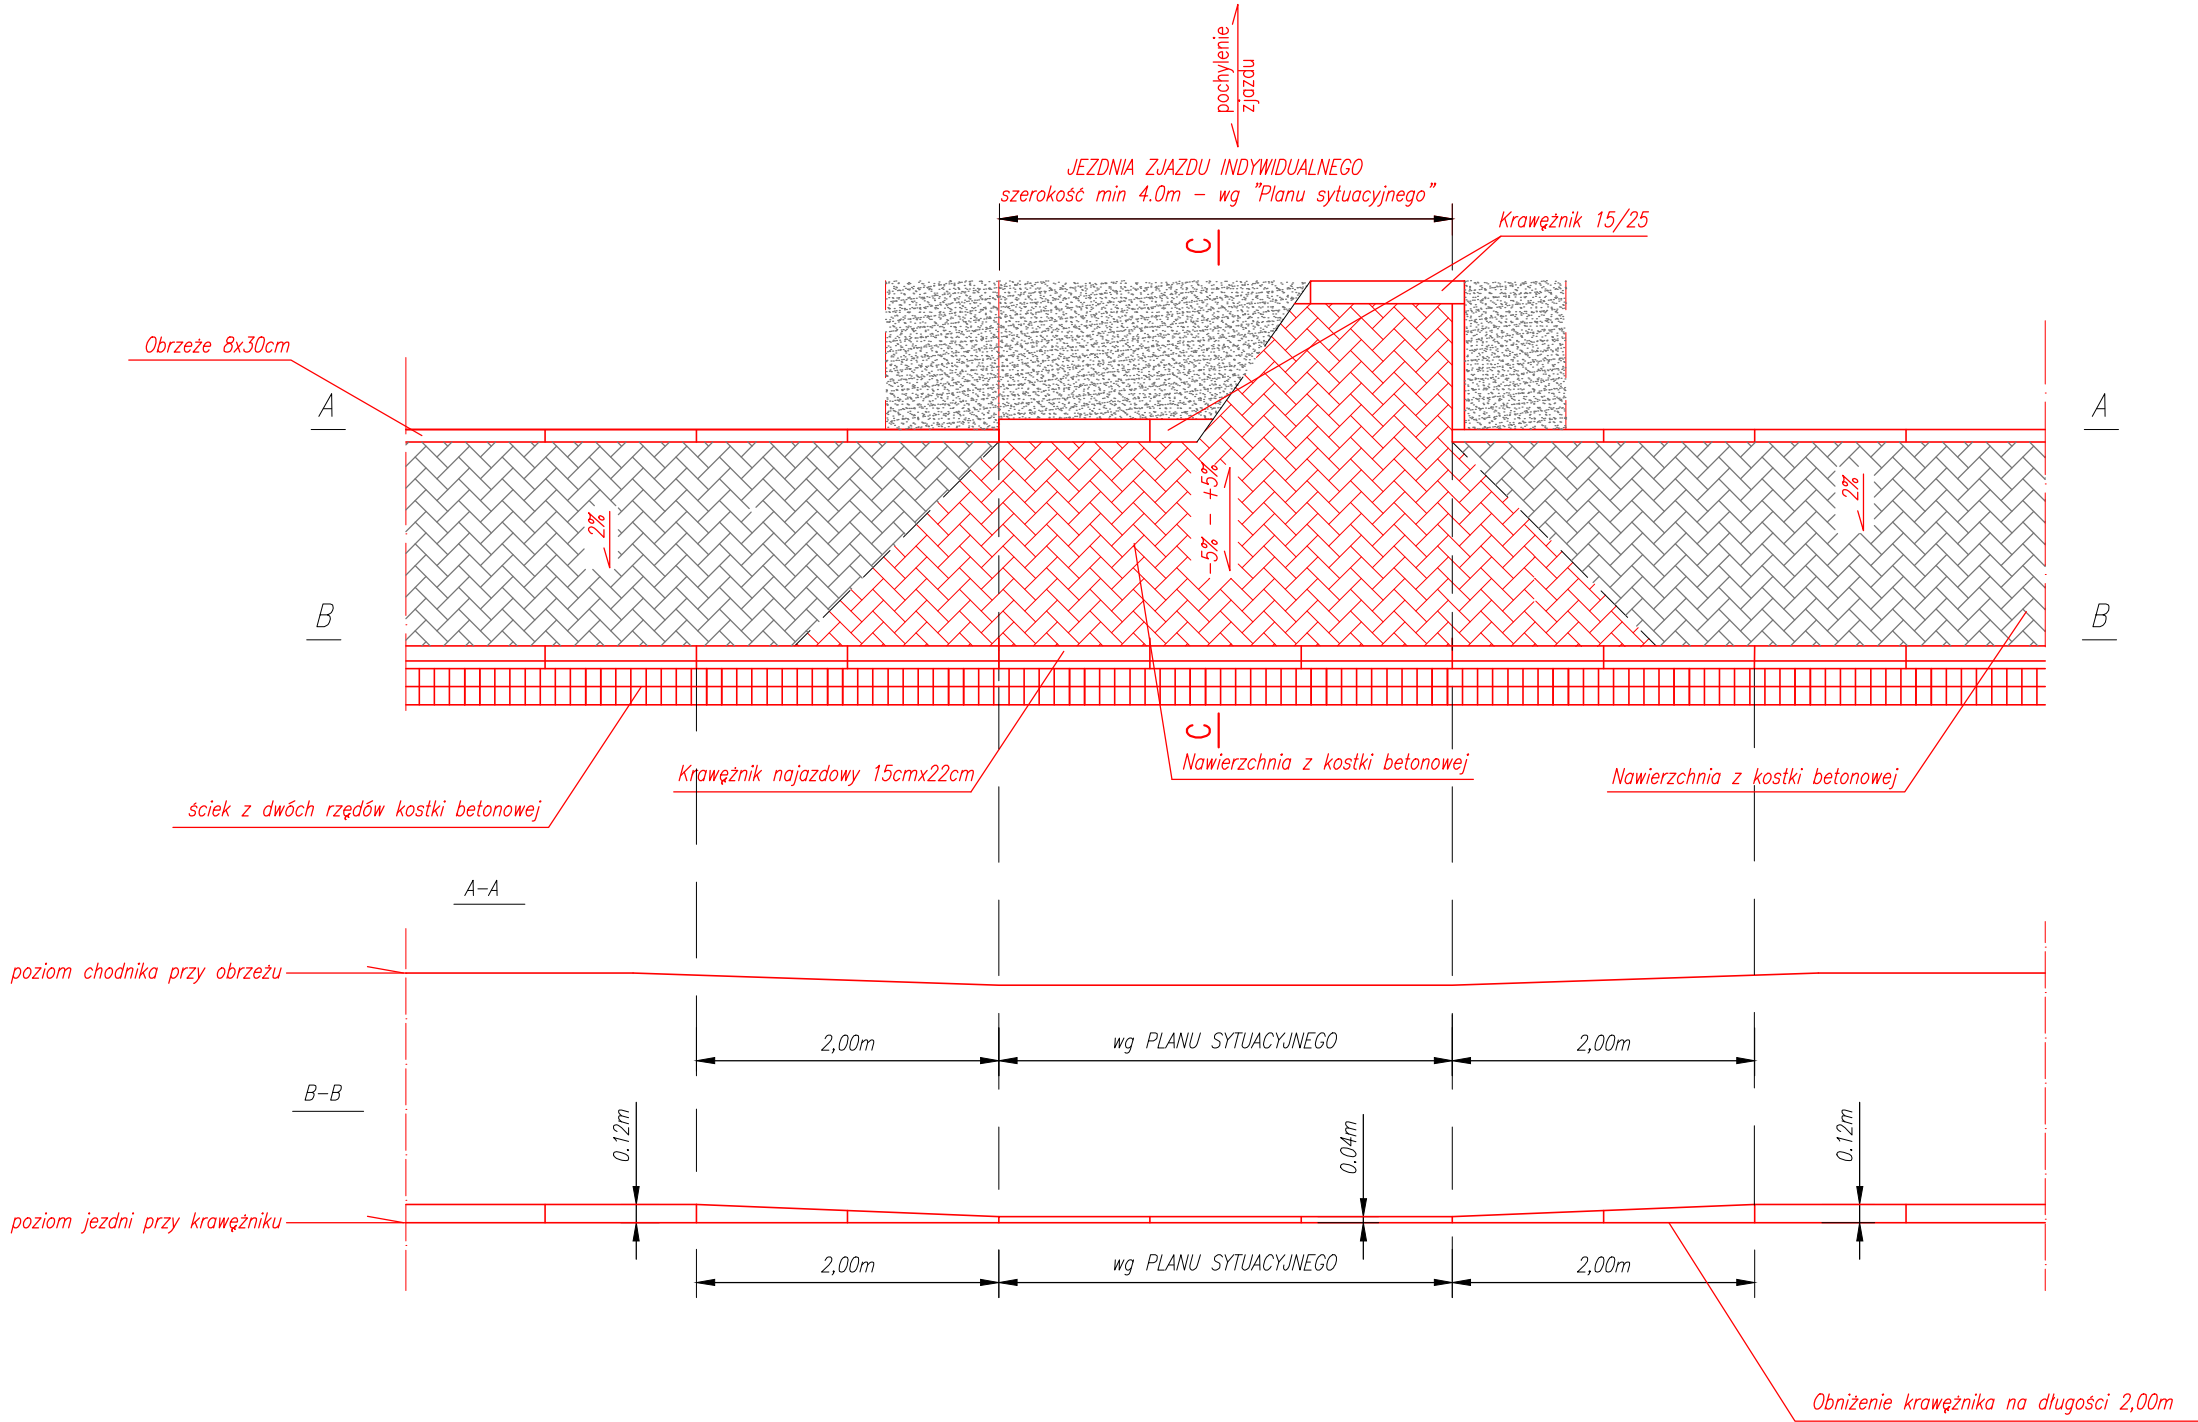



TYPowe rozwiązanie zjazdu indywidualnego
 przy przejeździe przez chodnik


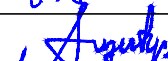


FRAGMENT PRZEKROJU TYPOWEGO
 W REJONIE ZJAZDU

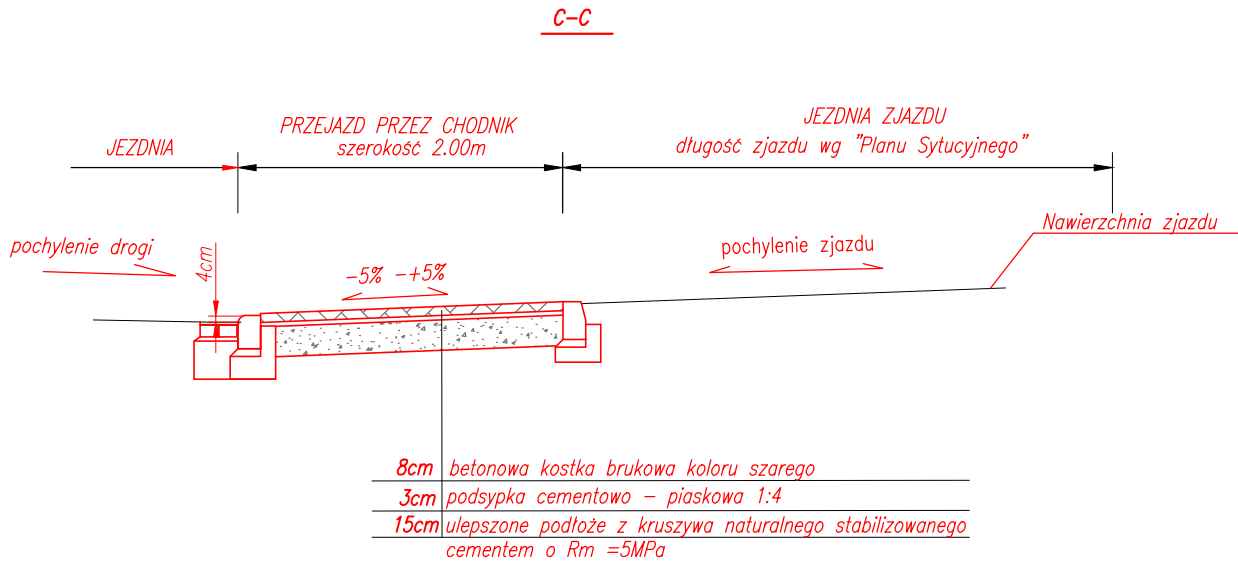

SZCZEGÓŁY KRAWĘŻNIKÓW
 SKALA 1:25

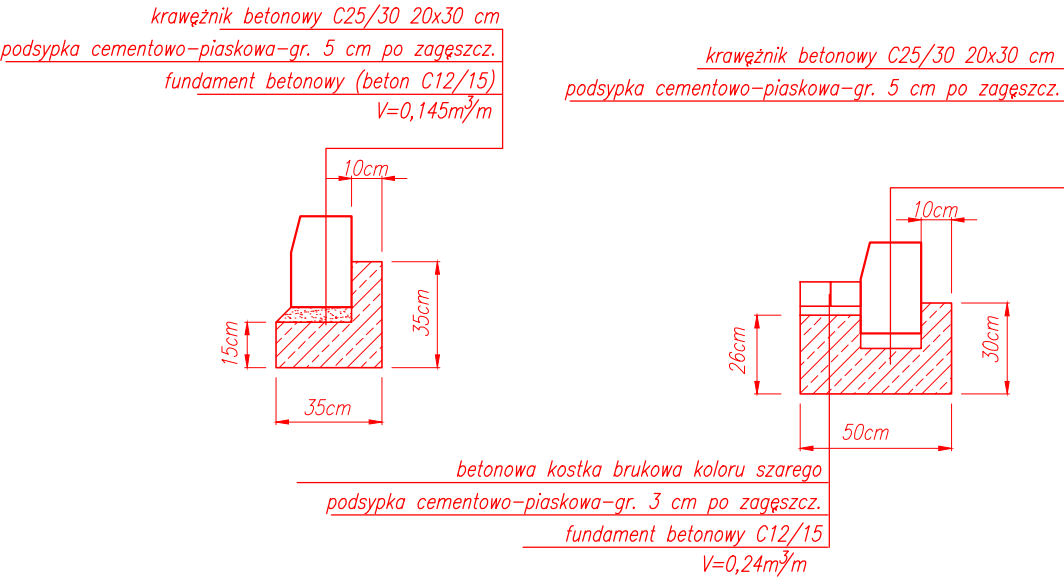

Wykonawca:		<div>MBD PROJEKT</div> <div>MBD Projekt Dariusz Augustyn ul. Żabiniec 101/2 31-215 Kraków Tel. 501 152 913, 694 686 568 www.mbdprojekt.pl, e-mail: biuro@mbdprojekt.pl</div>	
Temat: <div>Opracowanie dokumentacji projektowej na przebudowę drogi powiatowej nr 3531W Kuczki – Kazimierówka – Skaryszew</div>			
Część: PROJEKT WYKONAWCZY		Nr rys. 4.5	
Tytuł rys.: TYPowe PRZEKROJE POPRZECZNE		Skala: 1:50	
		Data: Listopad 2016	
Inwestor: Powiatowy Zarząd Dróg Publicznych w Radomiu, ul. Graniczna 24, 26–600 Radom – Jednostka Organizacyjna Powiatu Radomskiego		Lokalizacja:	
		Województwo:	mazowieckie
		Powiat:	radomski
		Miejscowość:	Kuczki, Wojsławice, Kazimierówka
Funkcja:	Imię, Nazwisko:	Nr uprawnień	Podpis:
Branża: DROGOWA			
Projektant:	Krzysztof Kozłowski	83/93 B–B	
	mgr inż. Dariusz Augustyn		
Opracował:	mgr inż. Marcin Zieliński		