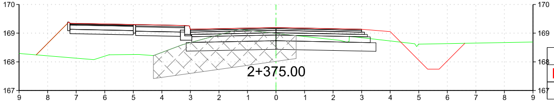
170
169
168
167
9 8 7 6 5 4 3 2 1 0 1 2 3 4 5 6 7 8 9
2+375.00

ODLEGŁOŚCI	-8.40 -7.26 -5.00 -3.20 -3.04 0.00 3.00 4.00 4.16 5.31 5.71 6.62
RZĘDNE PROJEKTOWANE	168.24 169.38 169.30 169.26 169.25 169.19 169.13 169.05 168.89 167.74 167.74 168.65
RZĘDNE ISTNIEJĄCE	168.29 168.08 168.25 168.26 168.22 168.59 169.13 168.75 168.68 168.63 168.62 168.69

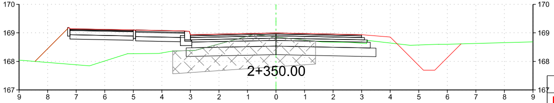
170
169
168
167
9 8 7 6 5 4 3 2 1 0 1 2 3 4 5 6 7 8 9
2+350.00

ODLEGŁOŚCI	-8.44 -7.26 -5.00 -3.20 -3.04 0.00 3.00 4.00 4.16 5.16 5.56 6.48
RZĘDNE PROJEKTOWANE	168.00 169.18 169.10 169.06 169.05 168.99 168.93 168.85 168.69 167.69 167.69 168.61
RZĘDNE ISTNIEJĄCE	168.05 167.99 167.84 168.27 168.28 168.36 168.38 168.94 168.68 168.67 168.62 168.56 168.60 168.60 168.68

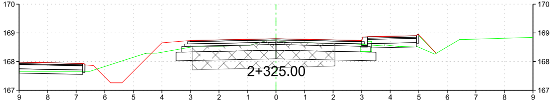
170
169
168
167
9 8 7 6 5 4 3 2 1 0 1 2 3 4 5 6 7 8 9
2+325.00

ODLEGŁOŚCI	-9.00 -6.78 -6.40 -6.22 -5.80 -5.40 -4.16 -4.00 -3.00 0.00 3.00 3.20 4.92 5.61
RZĘDNE PROJEKTOWANE	167.99 167.93 167.86 167.69 167.26 167.26 168.49 168.65 168.73 168.79 168.73 168.86 168.90 168.29
RZĘDNE ISTNIEJĄCE	167.66 167.66 167.95 168.29 168.29 168.51 168.56 168.75 168.66 168.64 168.54 168.52 168.54 168.26 168.77 168.77 168.84

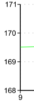
171
170
169
168
9

ODLEGŁOŚCI	
RZĘDNE PROJEKTOWANE	
RZĘDNE ISTNIEJĄCE	169.51

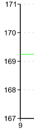
171
170
169
168
167
9

ODLEGŁOŚCI	
RZĘDNE PROJEKTOWANE	
RZĘDNE ISTNIEJĄCE	169.24

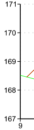
171
170
169
168
167
9

ODLEGŁOŚCI	-8.77
RZĘDNE PROJEKTOWANE	168.46
RZĘDNE ISTNIEJĄCE	168.52

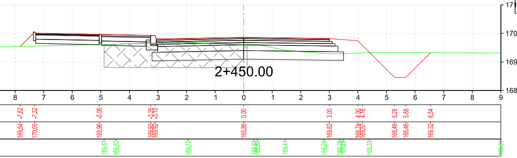
2+450.00
171
170
169
168
8 7 6 5 4 3 2 1 0 1 2 3 4 5 6 7 8 9

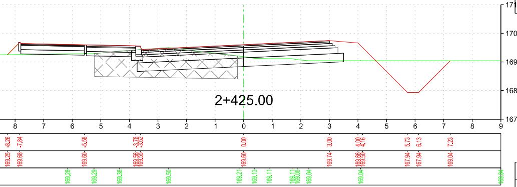
2+425.00
171
170
169
168
167
8 7 6 5 4 3 2 1 0 1 2 3 4 5 6 7 8 9

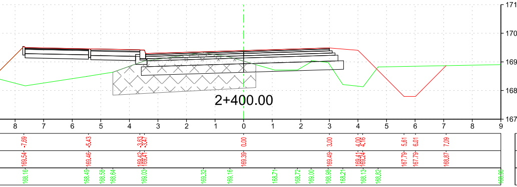
2+400.00
171
170
169
168
167
8 7 6 5 4 3 2 1 0 1 2 3 4 5 6 7 8 9

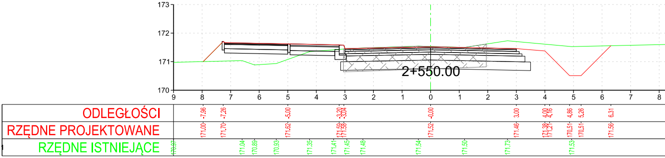
2+550.00
173
172
171
170
9 8 7 6 5 4 3 2 1 0 1 2 3 4 5 6 7 8
ODLEGŁOŚCI
RZĘDNE PROJEKTOWANE
RZĘDNE ISTNIEJĄCE

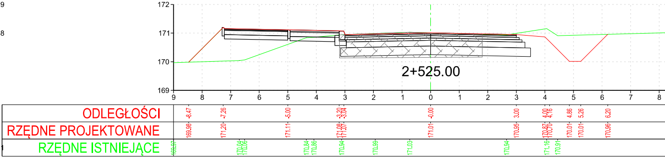
2+525.00
172
171
170
169
9 8 7 6 5 4 3 2 1 0 1 2 3 4 5 6 7 8
ODLEGŁOŚCI
RZĘDNE PROJEKTOWANE
RZĘDNE ISTNIEJĄCE

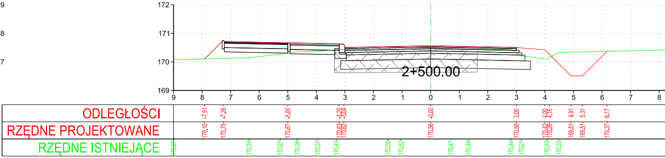
2+500.00
172
171
170
169
9 8 7 6 5 4 3 2 1 0 1 2 3 4 5 6 7 8
ODLEGŁOŚCI
RZĘDNE PROJEKTOWANE
RZĘDNE ISTNIEJĄCE

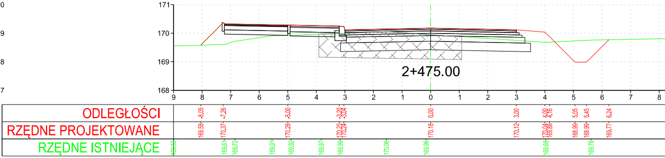
2+475.00
171
170
169
168
9 8 7 6 5 4 3 2 1 0 1 2 3 4 5 6 7 8
ODLEGŁOŚCI
RZĘDNE PROJEKTOWANE
RZĘDNE ISTNIEJĄCE

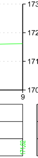
173
172
171
170
9

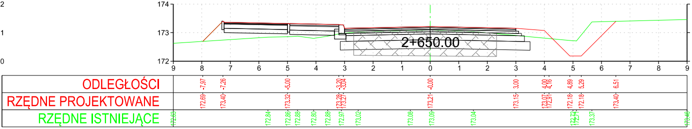
174
173
172
9 8 7 6 5 4 3 2 1 0 1 2 3 4 5 6 7 8 9
2+650.00
ODLEGŁOŚCI
-7.97 -7.26 -5.00 -3.20 -3.04 -0.00 3.00 4.00 4.16 4.89 5.29 6.51
RZĘDNE PROJEKTOWANE
172.69 173.40 173.32 173.28 173.27 173.21 173.15 173.07 172.91 172.18 172.18 173.40
RZĘDNE ISTNIEJĄCE
172.63 172.84 172.86 172.88 172.80 172.88 172.97 173.02 173.08 173.09 173.04 172.72 172.71 173.37 173.46

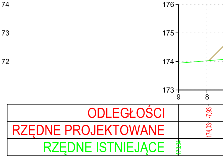
176
175
174
173
9 8
ODLEGŁOŚCI
-7.93
RZĘDNE PROJEKTOWANE
174.03
RZĘDNE ISTNIEJĄCE

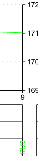
172
171
170
169
9

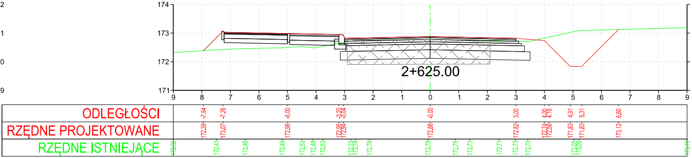
174
173
172
171
9 8 7 6 5 4 3 2 1 0 1 2 3 4 5 6 7 8 9
2+625.00
ODLEGŁOŚCI
-7.94 -7.26 -5.00 -3.20 -3.04 -0.00 3.00 4.00 4.16 4.91 5.31 6.60
RZĘDNE PROJEKTOWANE
172.39 173.07 172.98 172.95 172.94 172.88 172.82 172.74 172.58 171.83 171.83 173.12
RZĘDNE ISTNIEJĄCE
172.32 172.41 172.46 172.49 172.53 172.48 172.53 172.73 172.74 172.76 172.78 172.75 172.73 172.71 172.73 172.70 173.05 173.09 173.19

175
174
173
9 8
ODLEGŁOŚCI
-7.98
RZĘDNE PROJEKTOWANE
173.66
RZĘDNE ISTNIEJĄCE

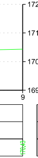
172
171
170
169
9

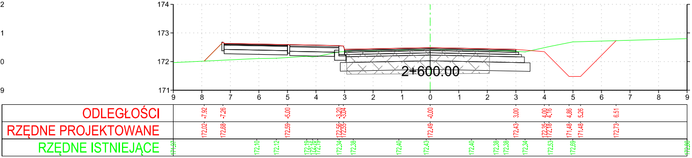
174
173
172
171
9 8 7 6 5 4 3 2 1 0 1 2 3 4 5 6 7 8 9
2+600.00
ODLEGŁOŚCI
-7.92 -7.26 -5.00 -3.20 -3.04 -0.00 3.00 4.00 4.16 4.86 5.26 6.51
RZĘDNE PROJEKTOWANE
172.02 172.68 172.59 172.56 172.55 172.49 172.43 172.35 172.18 171.48 171.48 172.73
RZĘDNE ISTNIEJĄCE
171.97 172.10 172.12 172.19 172.16 172.19 172.34 172.38 172.40 172.43 172.40 172.38 172.38 172.34 172.53 172.69 172.90

175
174
173
172
9 8
ODLEGŁOŚCI
-7.94
RZĘDNE PROJEKTOWANE
173.37
RZĘDNE ISTNIEJĄCE

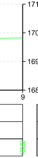
171
170
169
168
9

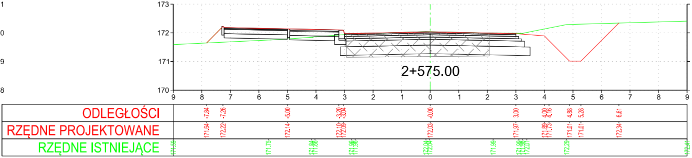
173
172
171
170
9 8 7 6 5 4 3 2 1 0 1 2 3 4 5 6 7 8 9
2+575.00
ODLEGŁOŚCI
-7.84 -7.26 -5.00 -3.20 -3.04 -0.00 3.00 4.00 4.16 4.88 5.28 6.61
RZĘDNE PROJEKTOWANE
171.64 172.22 172.14 172.10 172.09 172.03 171.97 171.89 171.73 171.01 171.01 172.34
RZĘDNE ISTNIEJĄCE
171.59 171.75 171.84 171.86 171.96 171.96 172.04 172.04 171.99 171.98 171.99 172.01 172.29 172.41

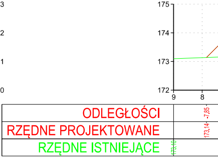
175
174
173
172
9 8
ODLEGŁOŚCI
-7.85
RZĘDNE PROJEKTOWANE
173.14
RZĘDNE ISTNIEJĄCE

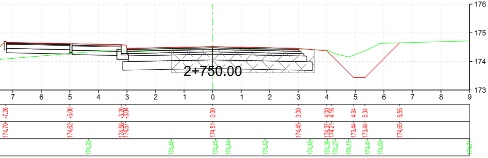
2+750.00
176
175
174
173
7 6 5 4 3 2 1 0 1 2 3 4 5 6 7 8 9
-7.26 -5.00 -3.20 -3.04 0.00 3.00 4.00 4.16 4.94 5.34 6.55
174.70 174.62 174.58 174.57 174.51 174.45 174.37 174.21 173.44 173.44 174.65
174.33 174.40 174.43 174.44 174.42 174.40 174.39 174.27 174.15 174.41 174.63 174.71

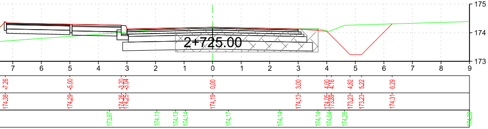
2+725.00
175
174
173
7 6 5 4 3 2 1 0 1 2 3 4 5 6 7 8 9
-7.26 -5.00 -3.20 -3.04 0.00 3.00 4.00 4.16 4.82 5.22 6.29
174.38 174.29 174.26 174.25 174.19 174.13 174.05 173.89 173.23 173.23 174.31
173.97 174.11 174.13 174.14 174.17 174.14 174.14 174.04 174.26 174.39

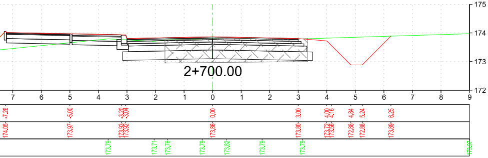
2+700.00
175
174
173
172
7 6 5 4 3 2 1 0 1 2 3 4 5 6 7 8 9
-7.26 -5.00 -3.20 -3.04 0.00 3.00 4.00 4.16 4.84 5.24 6.25
174.05 173.97 173.93 173.92 173.86 173.80 173.72 173.56 172.88 172.88 173.89
173.79 173.71 173.76 173.79 173.82 173.79 173.79 173.97

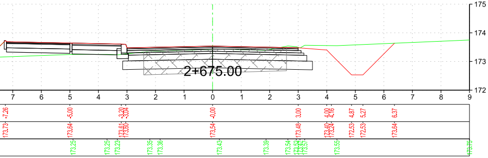
2+675.00
175
174
173
172
7 6 5 4 3 2 1 0 1 2 3 4 5 6 7 8 9
-7.26 -5.00 -3.20 -3.04 -0.00 3.00 4.00 4.16 4.87 5.27 6.37
173.73 173.64 173.61 173.60 173.54 173.48 173.40 173.24 172.53 172.53 173.64
173.25 173.25 173.23 173.35 173.36 173.43 173.39 173.54 173.52 173.55 173.57 173.55 173.75

Legenda:

- 🟥 Projektowana powierzchnia
- 🟩 Istniejąca powierzchnia
- ― Projektowana konstrukcja
- ― Projektowana konstrukcja - poszerzenia
- ☒ Istniejąca konstrukcja

PROJEKT	Rozbudowa drogi powiatowej Nr 3507W Taczówek - Taczów - Mlejowice wraz z budową ścieżki rowerowej		
ADRES	Droga Powiatowa Nr 3507W		
FAZA	Projekt Wykonawczy		
INWESTOR	Powiatowy Zarząd Dróg Publicznych w Radomiu ul. Graniczna 24, 26-600 Radom		
WYKONAWCA DOKUMENTACJI	RoadWay PRACOWNIA PROJEKTOWA Pracownia Projektowa "RoadWay" ul. Klimontowska 15b 04-672 Warszawa tel. 660 42 46 44, 601 93 71 83		
TYTUŁ RYSUNKU	PRZEKROJE POPRZECZNE		
PROJEKTANT	mgr inż. Grzegorz KOWALIK upr. nr LUB/0207/POOD/08		Podpis
SPRAWDZAJĄCY	mgr inż. Magdalena Żelaśkiewicz upr. nr MAZ/0144/POOD/12		Podpis
Skala: 1:100	Rewizja: 1	Data 25.01.2018	Numer rysunku: 5.06