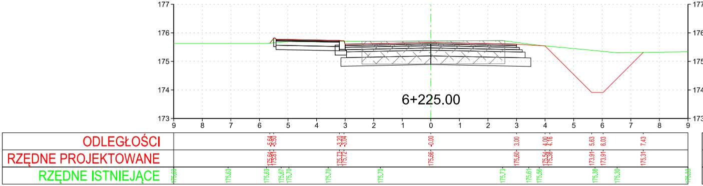
6+225.00
177
176
175
174
173
9 8 7 6 5 4 3 2 1 0 1 2 3 4 5 6 7 8 9
ODLEGŁOŚCI
-5.64 -5.50 -3.20 -3.04 -0.00 3.00 4.00 4.16 5.63 6.03 7.43
RZĘDNE PROJEKTOWANE
175.64 175.81 175.73 175.72 175.66 175.60 175.54 175.38 173.91 173.91 175.31
RZĘDNE ISTNIEJĄCE
175.63 175.63 175.63 175.67 175.70 175.70 175.70 175.73 175.61 175.56 175.38 175.30 175.33

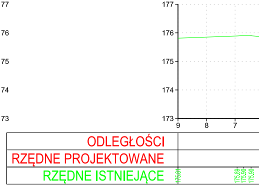
177
176
175
174
173
9 8 7
ODLEGŁOŚCI
RZĘDNE PROJEKTOWANE
RZĘDNE ISTNIEJĄCE
175.81 175.89 175.90 175.90

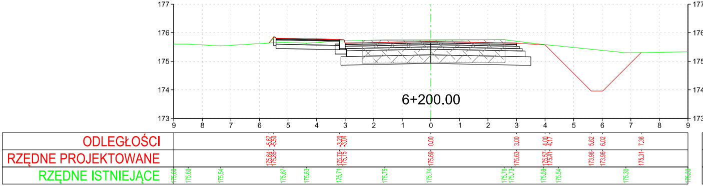
6+200.00
177
176
175
174
173
9 8 7 6 5 4 3 2 1 0 1 2 3 4 5 6 7 8 9
ODLEGŁOŚCI
-5.67 -5.50 -3.20 -3.04 0.00 3.00 4.00 4.17 5.62 6.02 7.36
RZĘDNE PROJEKTOWANE
175.64 175.85 175.76 175.75 175.69 175.63 175.57 175.41 173.96 173.96 175.31
RZĘDNE ISTNIEJĄCE
175.60 175.60 175.54 175.67 175.63 175.71 175.75 175.74 175.76 175.73 175.59 175.54 175.30 175.33

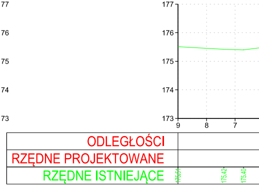
177
176
175
174
173
9 8 7
ODLEGŁOŚCI
RZĘDNE PROJEKTOWANE
RZĘDNE ISTNIEJĄCE
175.51 175.42 175.40

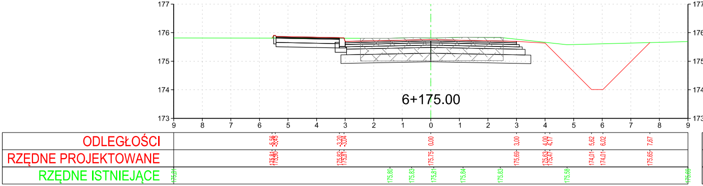
6+175.00
177
176
175
174
173
9 8 7 6 5 4 3 2 1 0 1 2 3 4 5 6 7 8 9
ODLEGŁOŚCI
-5.56 -5.45 -3.20 -3.04 0.00 3.00 4.00 4.17 5.62 6.02 7.67
RZĘDNE PROJEKTOWANE
175.81 175.90 175.82 175.81 175.75 175.69 175.63 175.47 174.01 174.01 175.65
RZĘDNE ISTNIEJĄCE
175.81 175.80 175.83 175.81 175.84 175.83 175.58 175.69

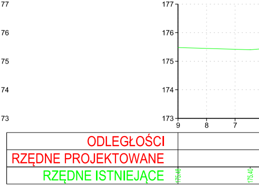
177
176
175
174
173
9 8 7
ODLEGŁOŚCI
RZĘDNE PROJEKTOWANE
RZĘDNE ISTNIEJĄCE
175.48 175.40

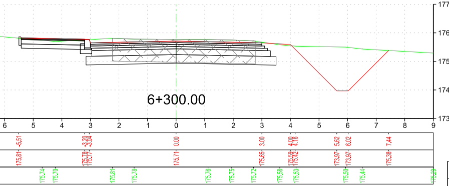
6+300.00
177
176
175
174
173

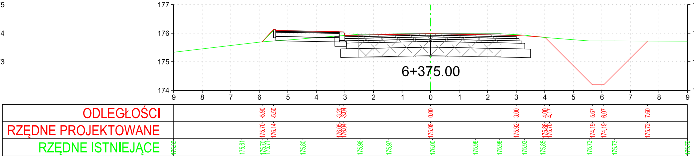
6+375.00
ODLEGŁOŚCI
RZĘDNE PROJEKTOWANE
RZĘDNE ISTNIEJĄCE

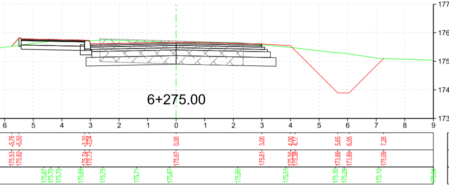
6+275.00
177
176
175
174
173

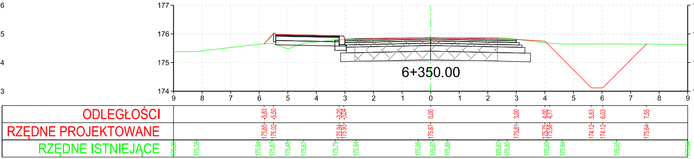
6+350.00
ODLEGŁOŚCI
RZĘDNE PROJEKTOWANE
RZĘDNE ISTNIEJĄCE

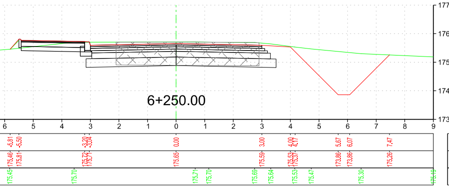
6+250.00
177
176
175
174
173

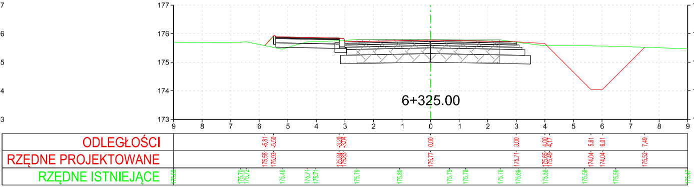
6+325.00
ODLEGŁOŚCI
RZĘDNE PROJEKTOWANE
RZĘDNE ISTNIEJĄCE

177
176
175
174
177
176
175
174
177
176
175
174
173

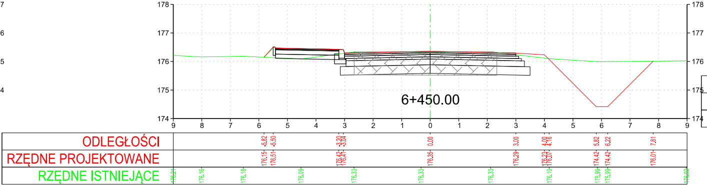
178
177
176
175
174
6+450.00
9 8 7 6 5 4 3 2 1 0 1 2 3 4 5 6 7 8 9
ODLEGŁOŚCI
-5.82 -5.50 -3.20 -3.04 0.00 3.00 4.00 4.16 5.82 6.22 7.81
RZĘDNE PROJEKTOWANE
176.15 176.51 176.42 176.41 176.35 176.29 176.23 176.07 174.42 174.42 176.01
RZĘDNE ISTNIEJĄCE
176.21 176.16 176.18 176.09 176.33 176.33 176.33 176.10 175.99 175.99 176.02

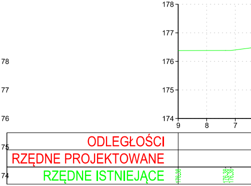
178
177
176
175
174
9 8 7
ODLEGŁOŚCI
RZĘDNE PROJEKTOWANE
RZĘDNE ISTNIEJĄCE
176.38
176.38
176.38

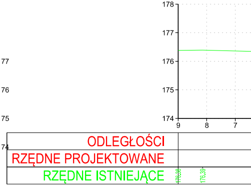
178
177
176
175
174
9 8 7
ODLEGŁOŚCI
RZĘDNE PROJEKTOWANE
RZĘDNE ISTNIEJĄCE
176.38
176.39

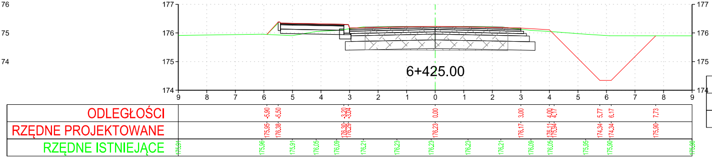
177
176
175
174
6+425.00
9 8 7 6 5 4 3 2 1 0 1 2 3 4 5 6 7 8 9
ODLEGŁOŚCI
-5.90 -5.50 -3.20 -3.04 0.00 3.00 4.00 4.17 5.77 6.17 7.73
RZĘDNE PROJEKTOWANE
175.95 176.38 176.30 176.29 176.23 176.17 176.11 175.94 174.34 174.34 175.90
RZĘDNE ISTNIEJĄCE
175.91 175.96 175.91 176.05 176.09 176.21 176.23 176.23 176.23 176.21 176.09 176.05 175.95 175.90 175.90

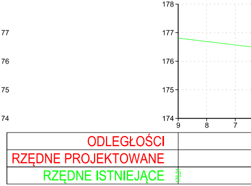
178
177
176
175
174
9 8 7
ODLEGŁOŚCI
RZĘDNE PROJEKTOWANE
RZĘDNE ISTNIEJĄCE
176.81

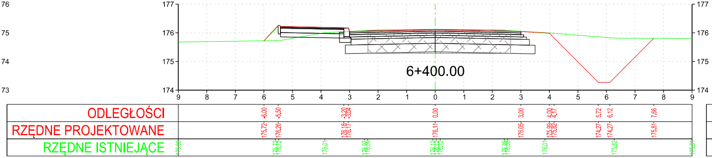
177
176
175
174
6+400.00
9 8 7 6 5 4 3 2 1 0 1 2 3 4 5 6 7 8 9
ODLEGŁOŚCI
-6.00 -5.50 -3.20 -3.04 0.00 3.00 4.00 4.17 5.72 6.12 7.66
RZĘDNE PROJEKTOWANE
175.72 176.26 176.18 176.17 176.11 176.05 175.99 175.82 174.27 174.27 175.81
RZĘDNE ISTNIEJĄCE
175.68 175.73 175.72 176.01 176.07 176.09 176.12 176.12 176.12 176.08 176.08 176.01 175.82 175.81

Legenda:

— Projektowana powierzchnia
— Istniejąca powierzchnia
— Projektowana konstrukcja
— Projektowana konstrukcja - poszerzenia
☒ Istniejąca konstrukcja

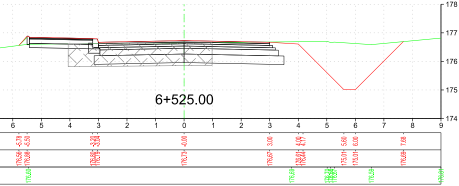
6+525.00
178
177
176
175
174
6 5 4 3 2 1 0 1 2 3 4 5 6 7 8 9

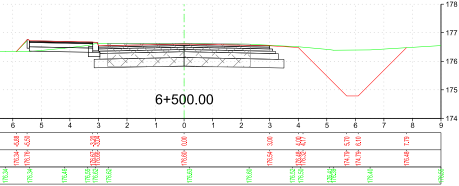
6+500.00
178
177
176
175
174
6 5 4 3 2 1 0 1 2 3 4 5 6 7 8 9

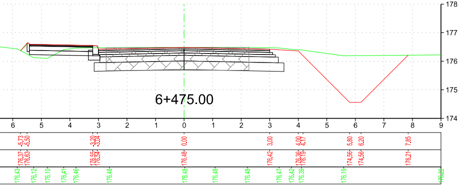
6+475.00
178
177
176
175
174
6 5 4 3 2 1 0 1 2 3 4 5 6 7 8 9

PROJEKT	Rozbudowa drogi powiatowej Nr 3507W Taczówek - Taczów - Mniejowice wraz z budową ścieżki rowerowej		
ADRES	Droga Powiatowa Nr 3507W		
FAZA	Projekt Wykonawczy		
INWESTOR	Powiatowy Zarząd Dróg Publicznych w Radomiu ul. Graniczna 24, 26-600 Radom		
WYKONAWCA DOKUMENTACJI	RoadWay PRACOWNIA PROJEKTOWA Pracownia Projektowa "RoadWay" ul. Klimontowska 15b 04-672 Warszawa tel. 660 42 46 44, 601 93 71 83		
TYTUŁ RYSUNKU	PRZEKROJE POPRZECZNE		
PROJEKTANT	mgr Inż. Grzegorz KOWALIK upr. nr LUB/0207/POOD/08		Podpis
SPRAWDZAJĄCY	mgr inż. Magdalena Żelaśkiewicz upr. nr MAZ/0144/POOD/12		Podpis
Skala: 1:100	Rewizja: 1	Data 25.01.2018	Numer rysunku: 5.15