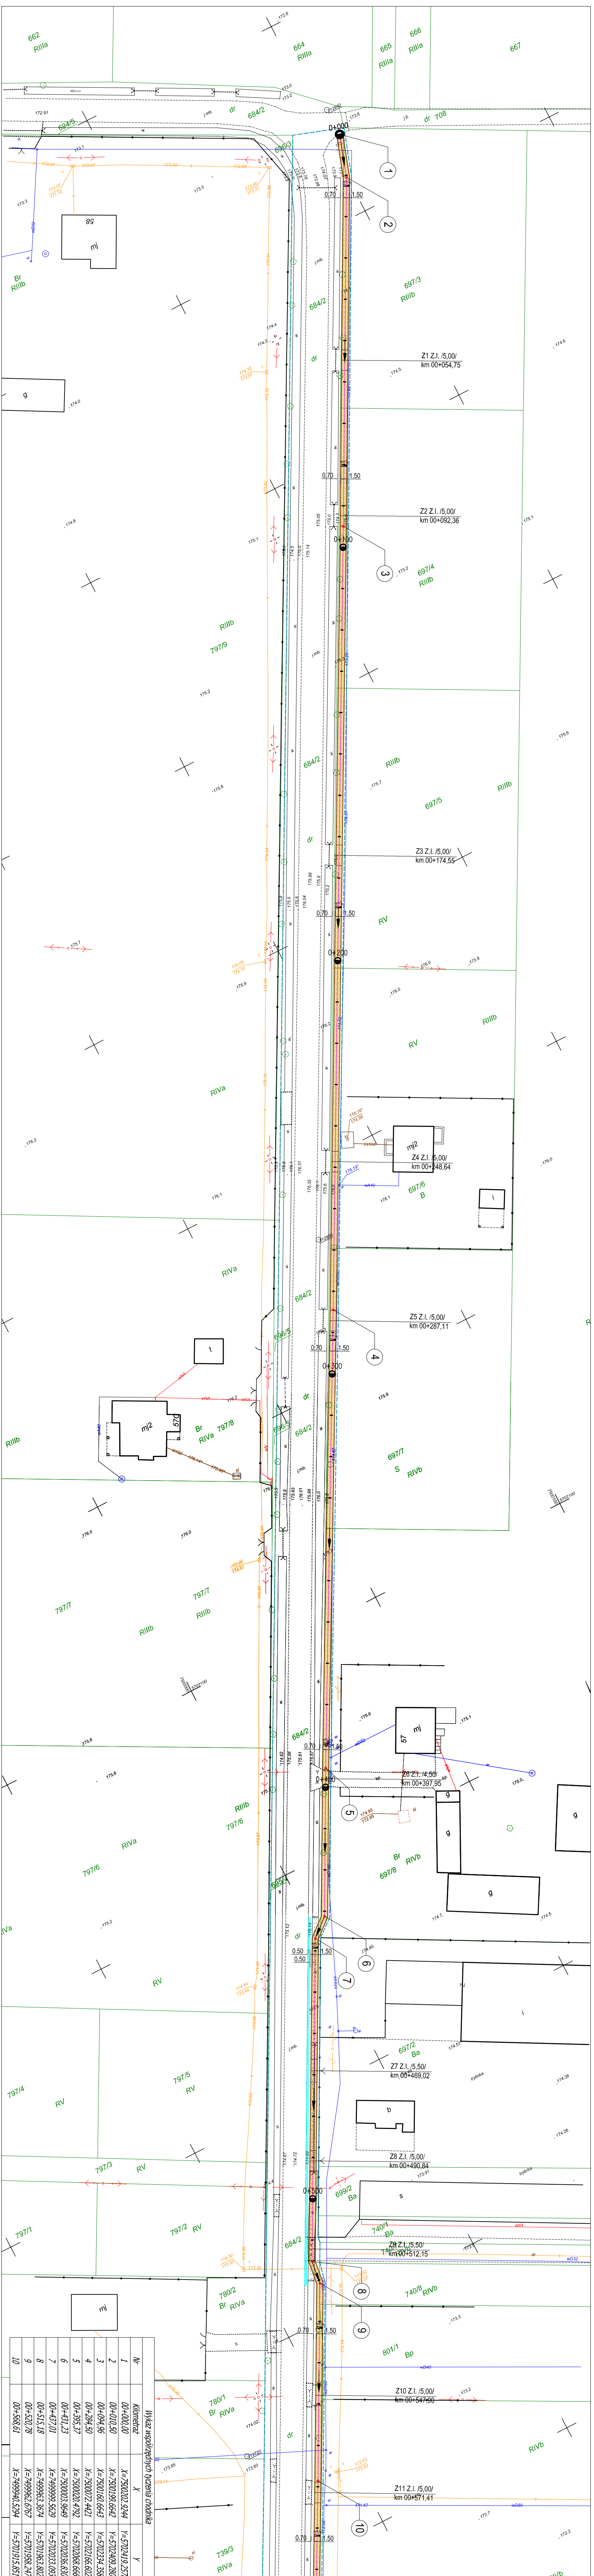
0+000
0+100
0+200
0+300
0+400
0+500
Z1 Z.I. /5,00/
km 00+054,75
Z2 Z.I. /5,00/
km 00+092,36
Z3 Z.I. /5,00/
km 00+174,55
Z4 Z.I. /5,00/
km 00+248,64
Z5 Z.I. /5,00/
km 00+287,11
Z6 Z.I. /4,50/
km 00+397,95
Z7 Z.I. /5,00/
km 00+469,02
Z8 Z.I. /5,00/
km 00+490,84
Z9 Z.I. /5,00/
km 00+512,15
Z10 Z.I. /5,00/
km 00+547,60
Z11 Z.I. /5,00/
km 00+571,41
0,70
1,50
684/2
697/3
697/4
697/5
697/6
697/7
697/8
697/9
797/1
797/2
797/3
797/4
797/5
797/6
797/7
797/8
797/9
RIIIb
RIVa
RIVb
RV
Br
mj
dr
wD80
1
2
3
4
5
6
7
8
9
10

Wykaz współrzędnych tyczenia chodnika

Nr	Kilometraż	X	Y
1	00+000,00	X=7500202.9244	Y=5702419.2578
2	00+010,50	X=7500199.6642	Y=5702409.2808
3	00+094,96	X=7500160.6643	Y=5702334.3581
4	00+284,50	X=7500072.4421	Y=5702166.6027
5	00+395,37	X=7500020.4792	Y=5702068.6665
6	00+431,23	X=7500003.9649	Y=5702036.8309
7	00+437,01	X=7499999.5629	Y=5702033.0938
8	00+515,18	X=7499963.3674	Y=5701963.8027
9	00+520,78	X=7499962.6767	Y=5701958.2472
10	00+568,61	X=7499940.5294	Y=5701915.8519

BIURO PROJEKTOWE BUDOWNICTWA	**"PROJEKTUJ BUDUJ"** ul. Spalska 103/105 lok. 10 97-200 Tomaszów Maz.	
OBIEKT ADRES	ROZBUDOWA DROGI POWIATOWEJ NR 3506W JANKOWICE - GULIN - ZAKRZEW	
TREŚĆ	PLAN ZAGOSPODAROWANIA TERENU	
OPRACOWANIE WYKONALI	Imię i nazwisko, zakres opracowania	Nr ewid. upr. bud.	Podpis
	inż. Wiesław Jeziorski	Asystent proj.	
	PROJEKTANT mgr inż. Paweł Laśkiewicz	SWK/0048/POOD/13	
	SPRAWDZAJĄCY mgr inż. Bohdan Przyjemski	GP.I/7342/115/99/WŁ	
Skala: 1:500	Data: 08.2018	Nr rys. PZT-I

LEGENDA

▮	Projektowany krawężnik betonowy 15x30 cm
▮	Projektowane obrzeże betonowe 8x30 cm
▨	Projektowany chodnik z kostki brukowej betonowej gr. 8 cm
▨	Projektowany ściek betonowy typu MULDA
▨	Umocnienie skarp płytami ażurowymi 60x40x8 cm
┆	Linie rozgraniczające objęte wnioskiem