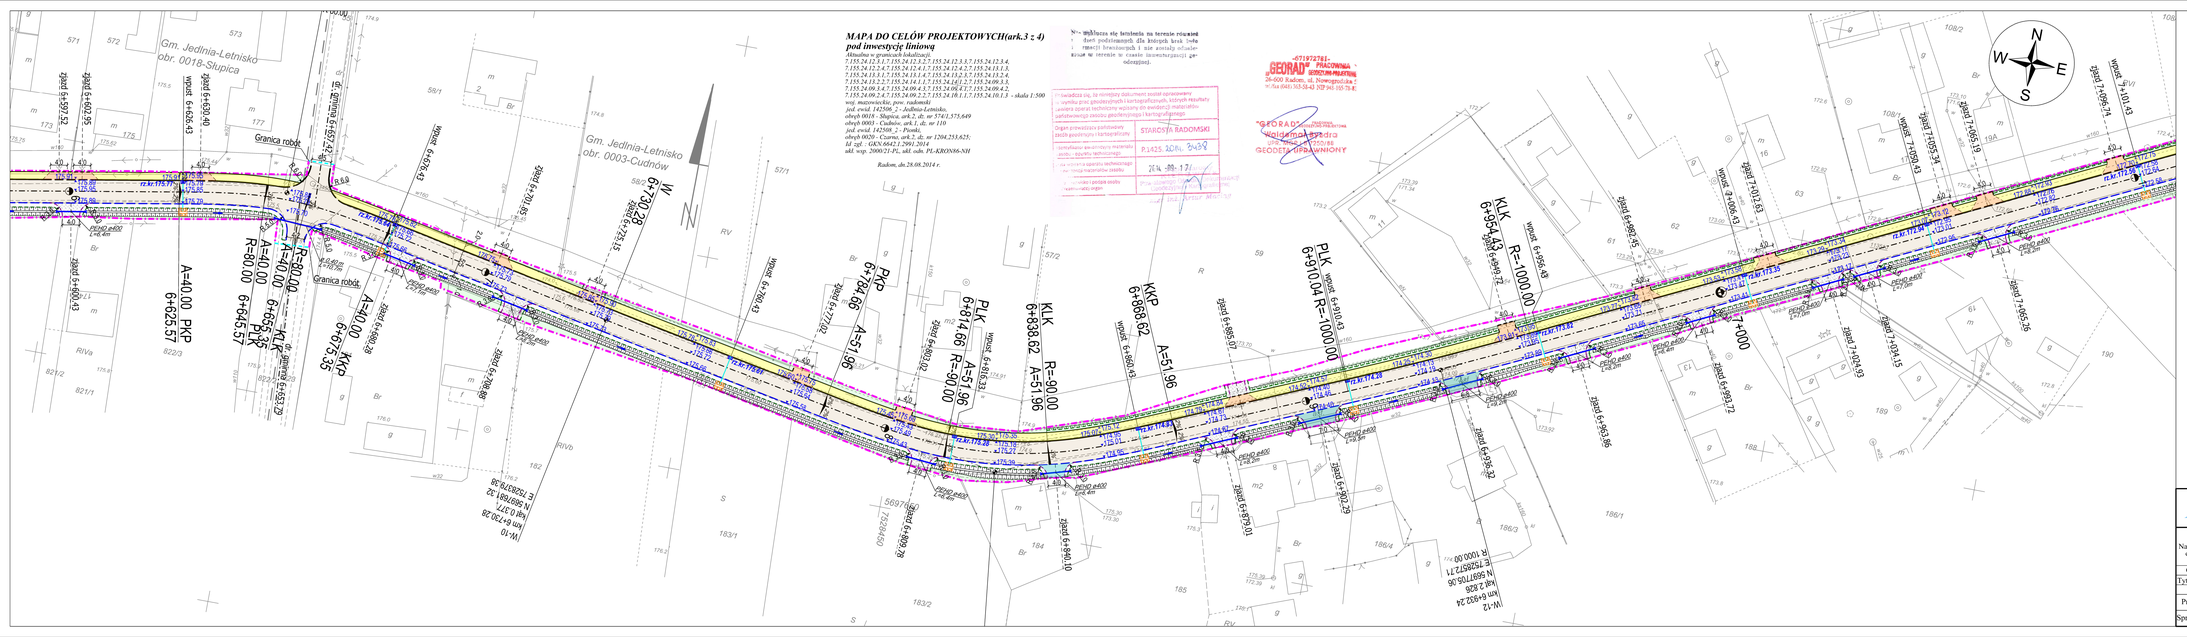

MAPA DO CELÓW PROJEKTOWYCH(ark.3 z 4)
pod inwestycję liniową

Mieszkaw granicach lokalizacji:
7.155.24.12.3.1,7.155.24.12.3.2,7.155.24.12.3.3,7.155.24.12.3.4,
7.155.24.12.2.4,7.155.24.12.4.1,7.155.24.12.4.2,7.155.24.13.1.1,
7.155.24.13.1.2,7.155.24.13.1.4,7.155.24.13.2.3,7.155.24.13.2.4,
7.155.24.13.2.2,7.155.24.14.1.1,7.155.24.14.1.2,7.155.24.09.3.3,
7.155.24.09.3.4,7.155.24.09.4.3,7.155.24.09.4.4,7.155.24.09.4.2,
7.155.24.09.2.4,7.155.24.09.2.2,7.155.24.10.1.1,7.155.24.10.1.3 - skala 1:500
woj. mazowieckie, pow. radomski
jed. ewid. 142508_2 - Jedlnia-Letnisko,
obręb 0018 - Słupica, ark.2, dz. nr 5741/3,575,649
obręb 0003 - Cudnów, ark.1, dz. nr 110
jed. ewid. 142508_2 - Pionki,
obręb 0020 - Czarna, ark.2, dz. nr 1204,253,625;
kl. zgł. - GKN.6642.1.2991.2014
adl. wyp. 2000/21-PL, adl. odc. PL-KRON86-NH

Radom, dn.28.08.2014 r.

Nr ewidencyjny działki
Obręb
Arkusz mapy
Numer działki
Położenie nieruchomości
Powierzchnia działki
Użytki gruntowe i ich powierzchnia
Klasoużytki gruntowe i ich powierzchnia
Nazwisko i imię
Nazwa jednostki organizacyjnej
Adres

Oświadczam, że niniejszy dokument został opracowany
- wyniku gruntowej geodezyjnych i kartograficznych, których rezultaty
zostały zgłoszone do państwowego zasobu geodezyjnego i kartograficznego

Dane przyjęto z państwowego zasobu geodezyjnego i kartograficznego

STAROSTA RADOMSKI

P.1425.ADM. 2439

2014 -09- 17

GEOPORTAL

-07197281-
GEODRAP PRACOWNIA GEODEZYJNO-PROJEKTOWA
26-600 Radom, ul. Nowoprzylaz 3 lok 7
tel./fax 0048() 363-58-43 NIP 945 195 78 46

"GEODRAP"
Waldemar Szydra
UPRAWNIENIA 7320/88
GEODETA UPRAWNIONY

Legenda:

- projektowany krawężnik wyniesiony 20x30cm
- projektowany krawężnik wtopiony 20x30cm
- projektowany krawężnik wtopiony 12x25cm
- projektowana krawędź jezdni
- projektowane obrzeże
- granica pasa drogowego
- projektowana granica robót
- projektowana oś ulicy
- projektowane zjazdy z betonowej kostki brukowej gr. 8 cm
- projektowana jezdnia z betonu asfaltowego
- projektowane zjazdy z betonu asfaltowego
- projektowane chodniki z betonowej kostki brukowej gr. 6 cm
- projektowane perony przystankowe z betonowej kostki brukowej gr. 6 cm
- humusowanie z obsianiem trawą
- projektowane zjazdy z kruszywa łamanego stab. mechanicznie
- projektowane pobocze z kruszywa naturalnego gr. 15cm
- projektowane ścieki prefabrykowane
- projektowane rowy przydrożne
- projektowane przepusty pod zjazdami
- projektowane przykanaliki
- projektowane umocnienia wylotów przykanalików
- projektowane rzędne wysokościowe
- projektowane wpusty uliczne

DRO PROJEKT PIOTR PORCZYK
UL. POSŁAŃCÓW 3
04-409 WARSZAWA
TEL. 691945647 WWW.DROPROJEKT.COM.PL

Nazwa i adres obiektu:	PROJEKT WYKONAWCZY "DOKUMENTACJA PROJEKTOWA NA PRZEBUDOWĘ DROGI POWIATOWEJ NR 3524W JEDLNIA LETNISKO - CZARNA					Nr egz.	
Obiekt:	DROGA					Skala:	1 : 500
Tytuł rysunku:	PLAN SYTUACYJNO - WYSOKOŚCIOWY					Nr rys.	2.5
	Imię i nazwisko	Nr uprawnień	Specjalność	Podpis			
Projektant:	mgr inż. Piotr Porczyk	MAZ/0175/POOD/11	drogowa		Data:	grudzień 2014	
Sprawdzający:	mgr inż. Mariusz Duma	MAZ/0394/POOD/11	drogowa				