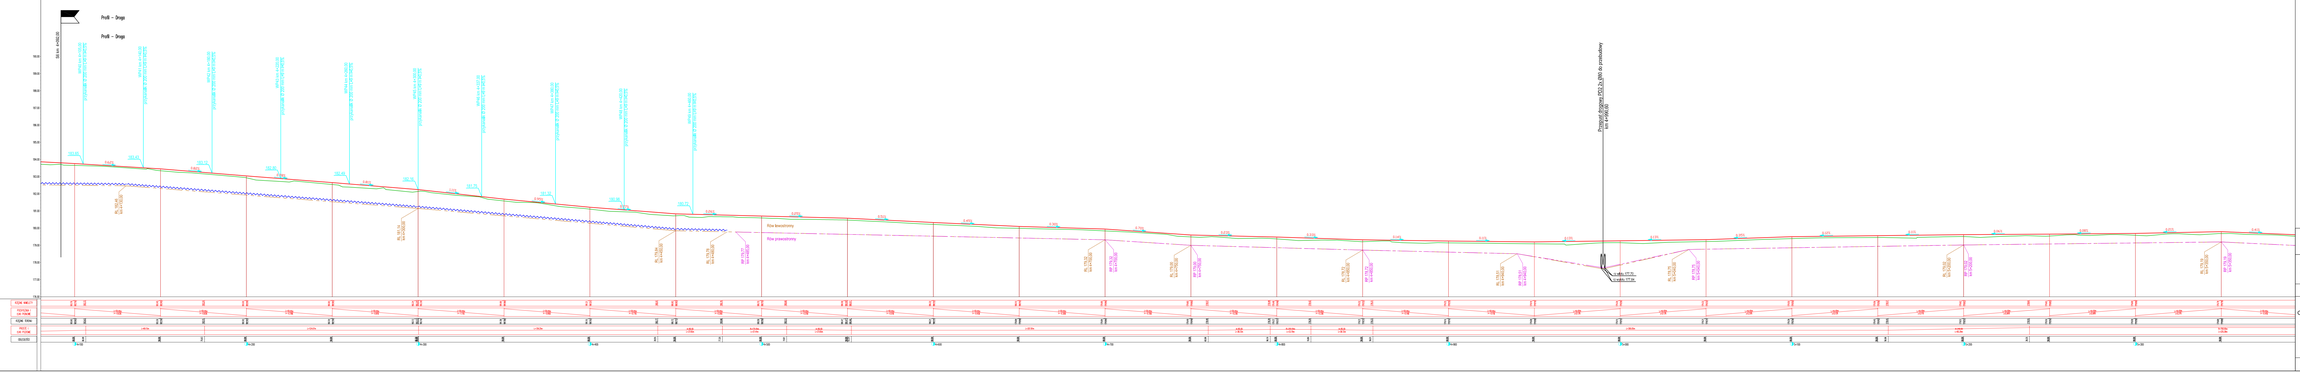

LEGENDA

- Skrzyżowanie z drogą gminną
- Rów otwarty prawostronny
- Rów otwarty lewostronny
- Umocnienie rowu kolrdkami kolejkowymi
- Rów kryty

BIURO USŁUG PROJEKTOWYCH	**AZ - PRO** Tomaszów Maz. 97-200 ul. Spółdzielcza 112
OBIEKT ADRES	BUDOWA DROGI POWIATOWEJ NR 3329W RADOM - CZERNIÓW - POLANY WRAZ Z BUDOWĄ ŚCIEŻKI ROWEROWEJ
TREŚĆ	Profil podłużny
OPRACOWANIE WYKONAŁ	inż.Urządzeń, zakres opracowania: / nr upr., upr. bud. / Podpis PROJEKTOWAŁ: mgr inż. Bohdan Przyjemski / 11/09/WL SPRAWDZIŁ: mgr inż. Paweł Laskkiewicz / DAN/0046/PODG/13
SKALA 1:500/1:1000	Data: 02.2017 / Nr rys. PD3