PRZEKRÓJ NORMALNY

Kategoria ruchu KR-3

3+505,00 - 4+480,00

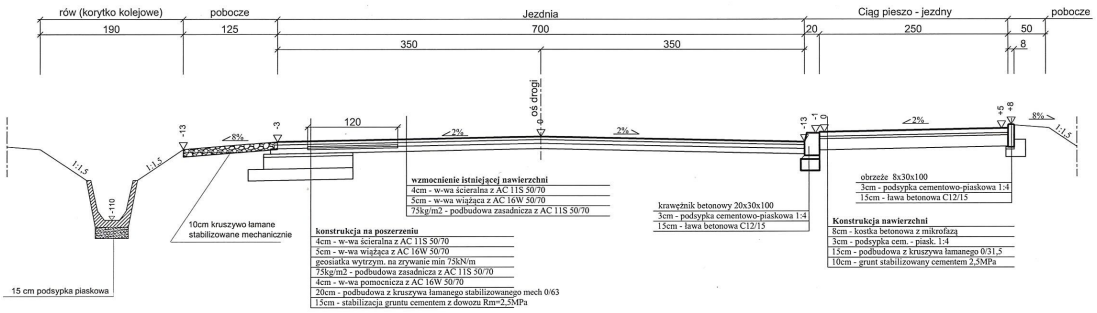

BIURO USŁUG PROJEKTOWYCH
ul. Spalska 112
97-200 Tomaszów Maz.
NIP 773-000-47-93
REGON 590028369

BIURO USŁUG PROJEKTOWYCH	AZ - PRO Tomaszów Maz. 97-200 ul. Spalska 112		
OBIEKT ADRES	ROZBUDOWA DROGI POWIATOWEJ NR 3539W RADOM - GĘBARZÓW - POLANY WRAZ Z BUDOWĄ ŚCIEŻKI ROWEROWEJ		
TREŚĆ	Przekroje normalno - konstrukcyjne		
	imię i nazwisko, zakres opracowania	Nr ewid. upr. bud.	Podpis
OPRACOWANIE WYKONALI	PROJEKTOWAŁ: BRANŻA DROGOWA Bohdan Przyjemski	115/99/Wł.	
	SPRAWDZIŁ: BRANŻA DROGOWA Paweł Laśkiewicz	SWK/0048/POOD/13	
skala 1:50	Data: 02.2017	Nr rys. K3	