Szczegół wpustu deszczowego umieszczonego przy krawężniku

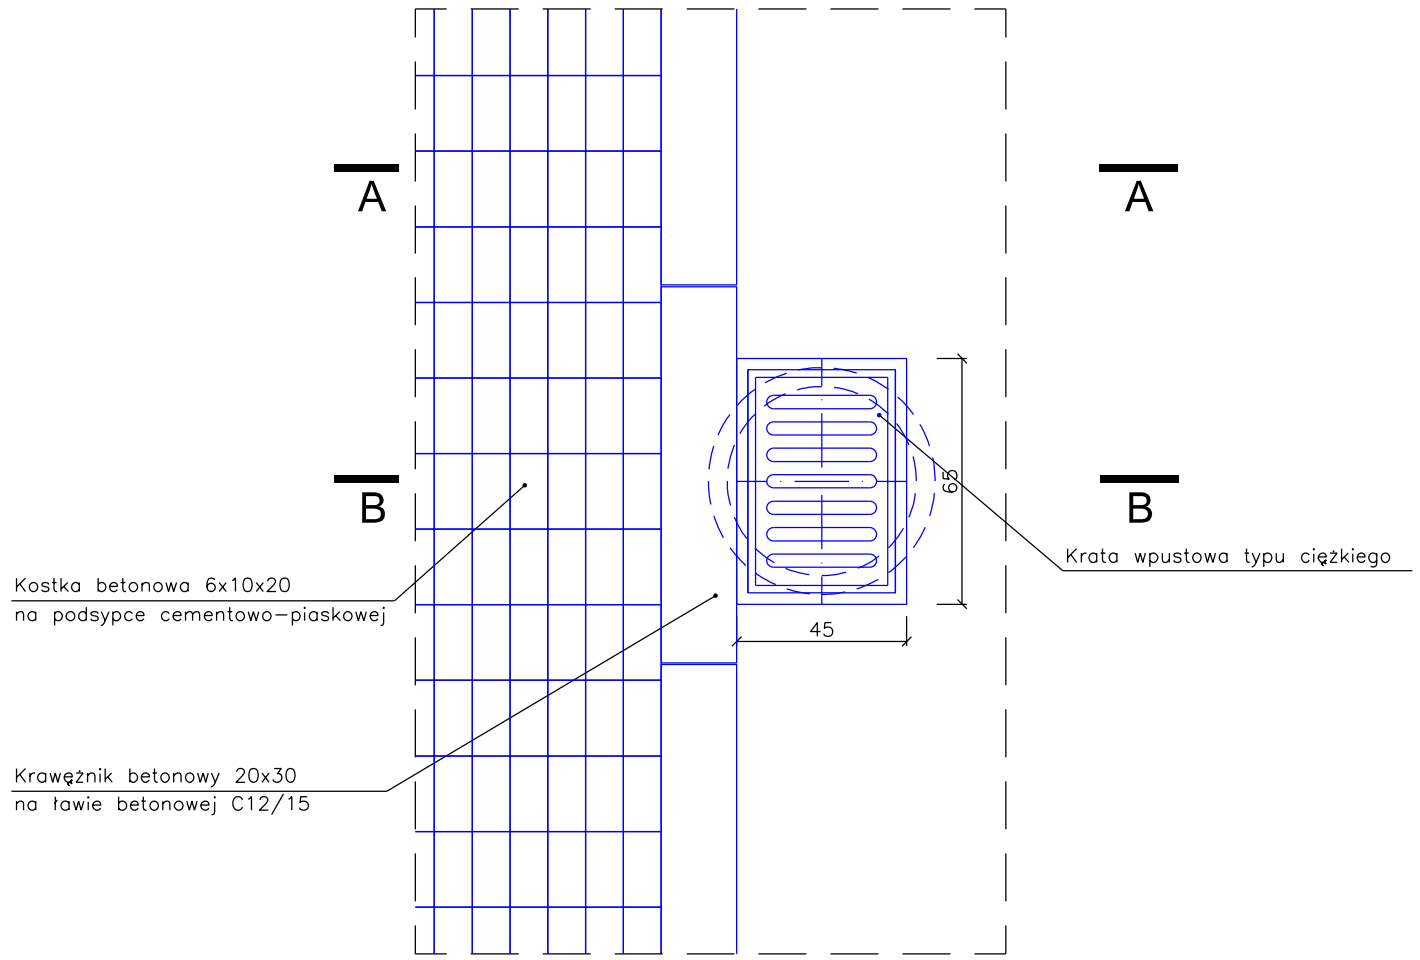

A - A

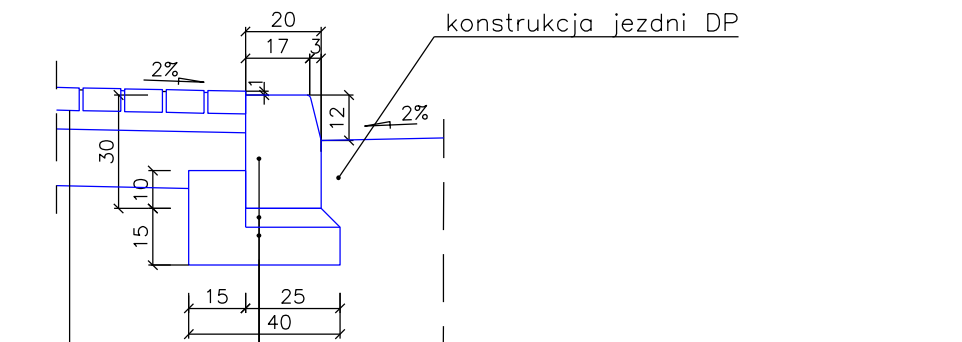

krawężnik betonowy C25/30 20x30cm
podsypka cem.–piaskowa gr 5 cm po zagęszcz.
fundamnet betonowy C12/15

6cm	betonowa kostka brukowa
3cm	podsypka cem.–piaskowa
15cm	ulepszone podłoże z kruszywa naturalnego stabilizowanego cementem o Rm=5MPa

B - B

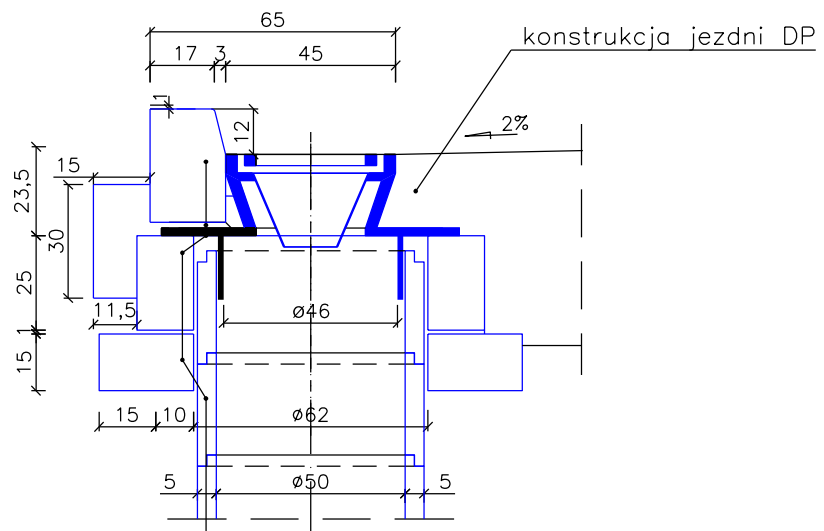

Krawężnik betonowy 20x30cm
Ława betonowa C12/15
Wpust uliczny żeliwny przejazdowy – – typ ciężki
Pierścień żelbetowy ø 62 cm
Płyta żelbetowa ø 62 cm
Kręgi betonowe ø 50 cm z betonu żwirowego, wysokości 30 lub 50 cm

Inwestor/Zamawiający: **POWIATOWY ZARZĄD DRÓG PUBLICZNYCH W RADOMIU**
ul. Graniczna 24 26-600 Radom
tel./fax (+48) 365 58 01
email: pzd@spradom.eu

Wykonawca:
VEGMAR JAKUB KRAWCZYK
ul. Konarskiego 12A
05-500 Piaseczno
tel./fax (+48) 22 435 68 24/ 435 68 25,
tel. kom. (+48) 602 139 935

Nazwa opracowania:
Opracowanie dokumentacji projektowej na przebudowę drogi powiatowej nr 3336 W Wieniawa - Przytyk - Jedlińsk na odc. od km km 22+659,55 do km 31+287

Funkcja, imię, nazwisko / nr upr. bud.:	*Podpis:*
Projektant: mgr inż. Jakub Krawczyk upr. do projektowania bez ograniczeń w specjalności drogowej nr MAZ/0353/POOD/08	
Sprawdzający: mgr inż. Wioletta Rusek upr. do projektowania bez ograniczeń w specjalności drogowej nr MAZ/0356/POOD/08	
Opracowujący:	

Faza opracowania:	*Data:*
Projekt wykonawczy	11.2016r.

Tytuł rysunku:
Szczegóły konstrukcyjne

Skala:	*Nr rysunku:*	*Nr rysunku:*	*Nr arkusza:*
1:20	100-069	6	2z2

Prawa autorskie zastrzeżone. Ustawa z dn. 4 lutego 1994 r.