PRZEPUST ϕ40cm POD ZJAZDEM

Przekrój podłużny

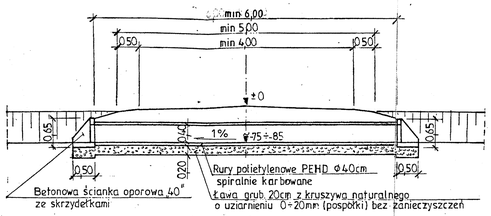

Widok z góry

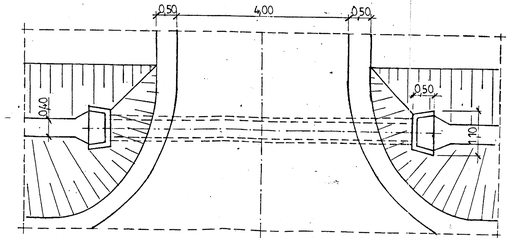

PRZEKRÓJ PODŁUŻNY 1:50

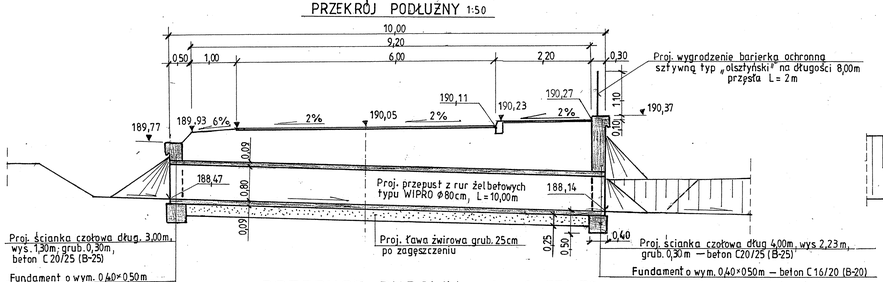

PRZEPUST RUROWY w km 0+574,50

WIDOK Z GÓRY

1:50

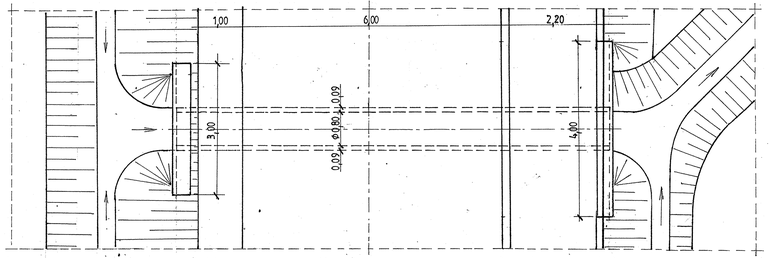

WIDOK OD CZOŁA (WLOT) 1:50

[cm]

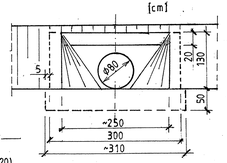

SZCZEGÓŁ ŚCIANKI

1:20

[cm]

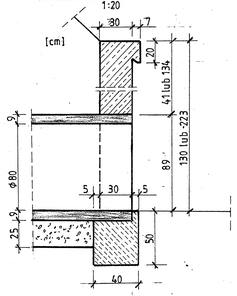

Ścianki czołowe należy konstrukcyjnie zazbroić:
- pręty pionowe (główne) – ϕ14mm co 15cm
- pręty poziome (rozdzielcze) – ϕ10mm co 20cm

(Stal A-III 34GS)

ODWODNIENIE STUDNIAMI WPUSTOWYMI

PRZEKRÓJ PODŁUŻNY 1:50 [cm]

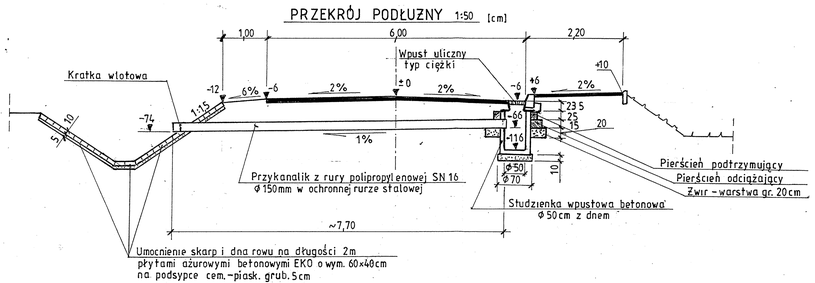

„FIIN" Firma Inżynierska Inwestycje – Nieruchomości 05-123 Chotomów k/Warszawy, ul. gen. Leclana Żeligowskiego 27/6 tel. (22) 772-22-20, fax (22) 772-28-36, tel. kom. 508-663-548	
Zamawiający: **Powiatowy Zarząd Dróg Publicznych w Radomiu 26-600 Radom, ul. Graniczna 24**	Umowa Nr PZD.I.253.26.2016 z dnia 12.05.2016 r.
Inwestycja – obiekt: **Droga powiatowa Nr 3564 W**	
Temat opracowania: **Przebudowa drogi powiatowej Nr 3564 W Radom – Augustów**	
Stadium: **projekt wykonawczy**	Branża: drogowa
Treść rys.: **Elementy odwodnienia drogi**	Skala: 1:50, 1:25
Zespół autorski: – opracowała – **inż. Grażyna Zielińska** – projektował – **mgr inż. Lech Zieliński** – upr. bud. w spec. inżynieryjnej drogowej wykon. Nr 31/75 i proj. St-967/76 – sprawdził – **mgr inż. Maciej Potrawiak** – upr. bud. w spec. inżynieryjnej drogowej wykon. Nr 31/74 i proj. St-953/88	Projekt
Właściciel „FIIN" – **mgr inż. Lech Zieliński** Chotomów – 22 marca 2017 r.	**Rys. Nr 11**