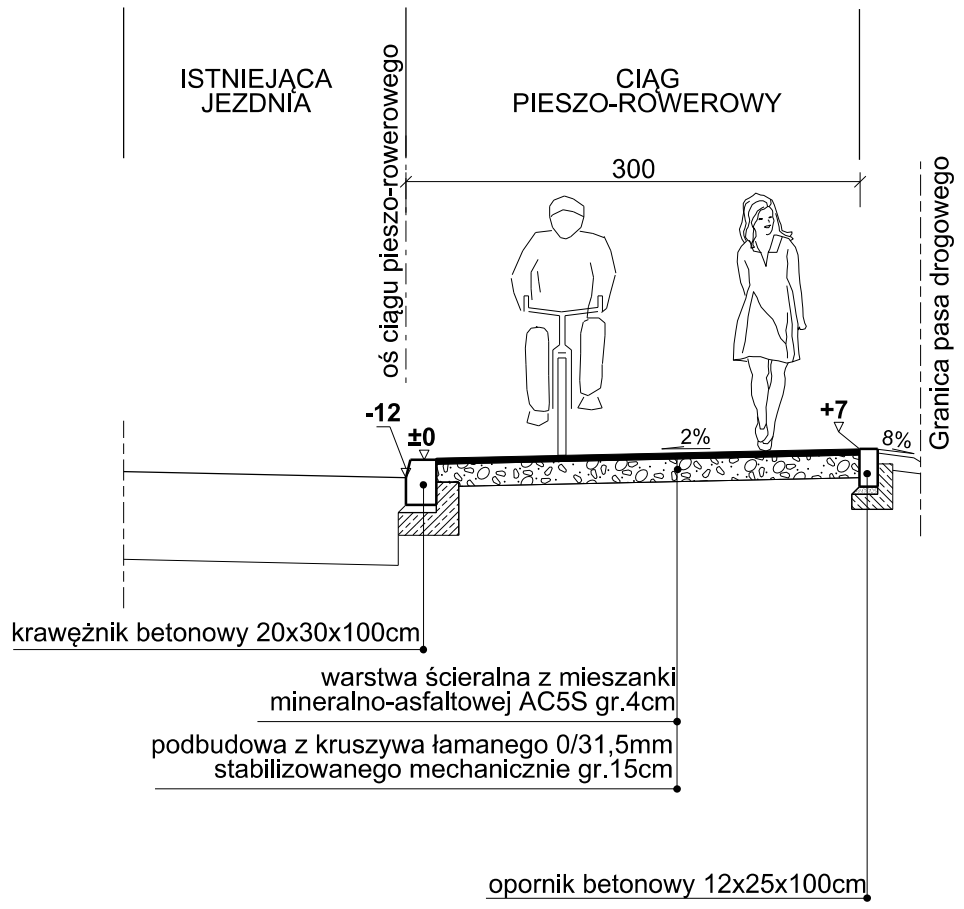

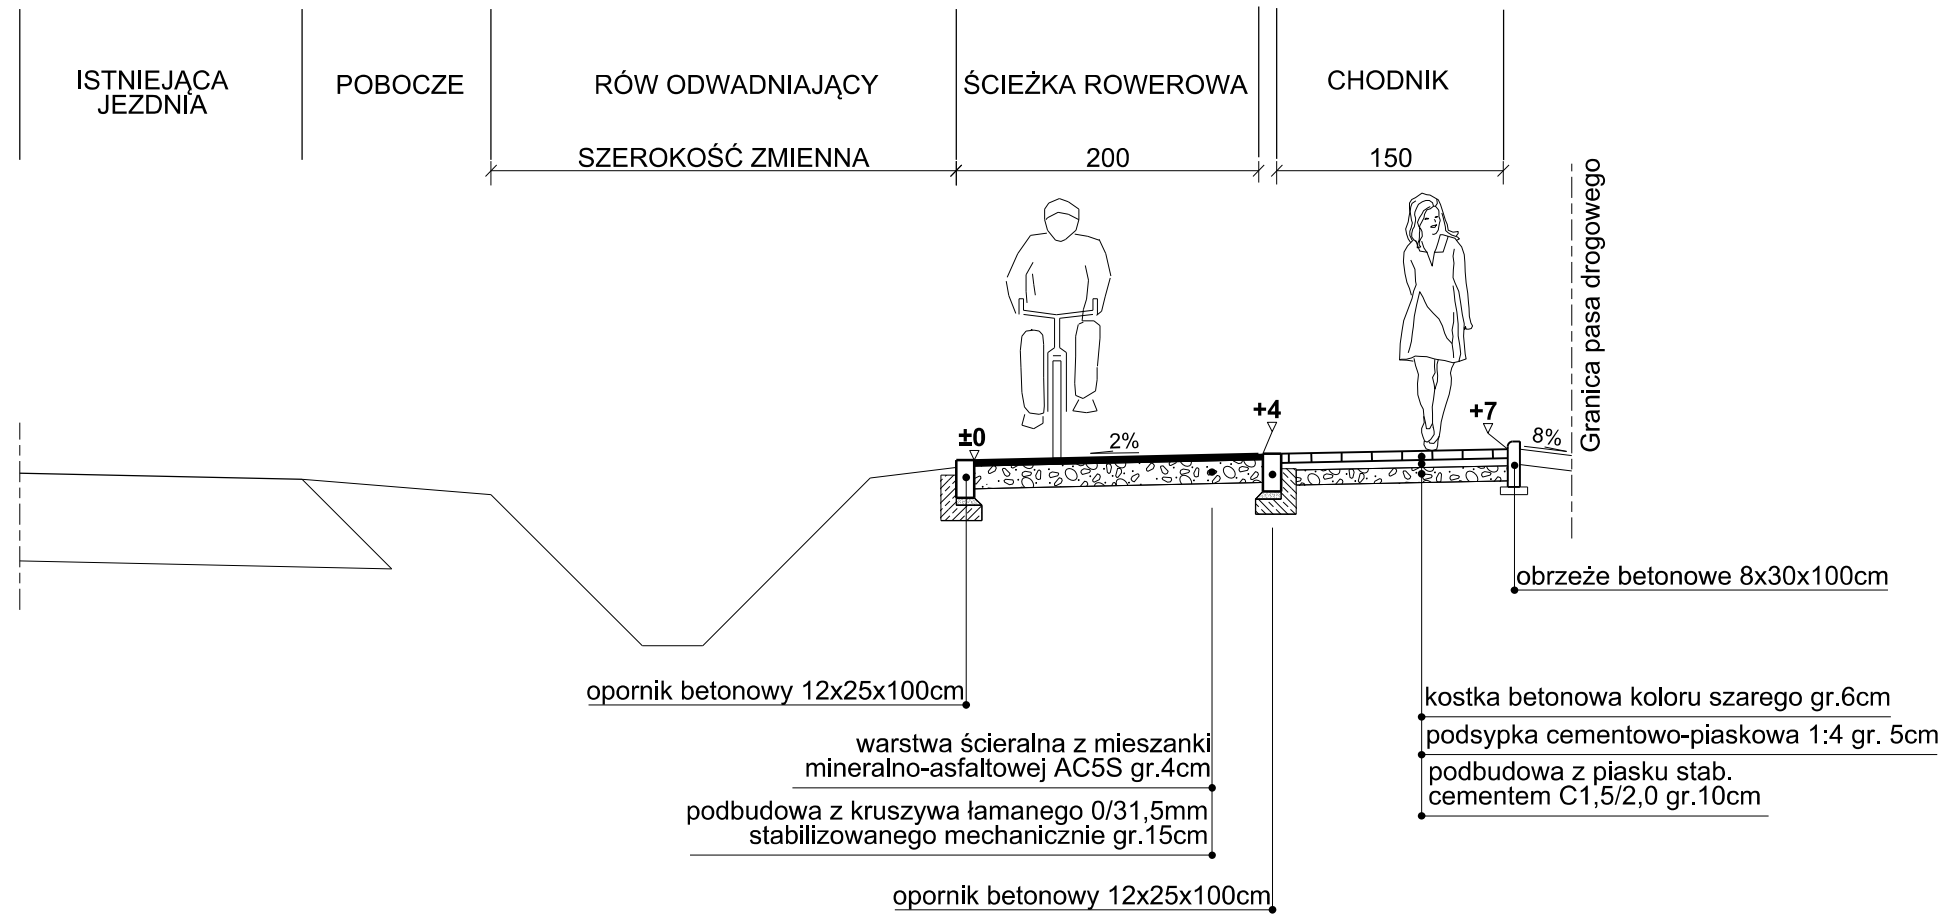

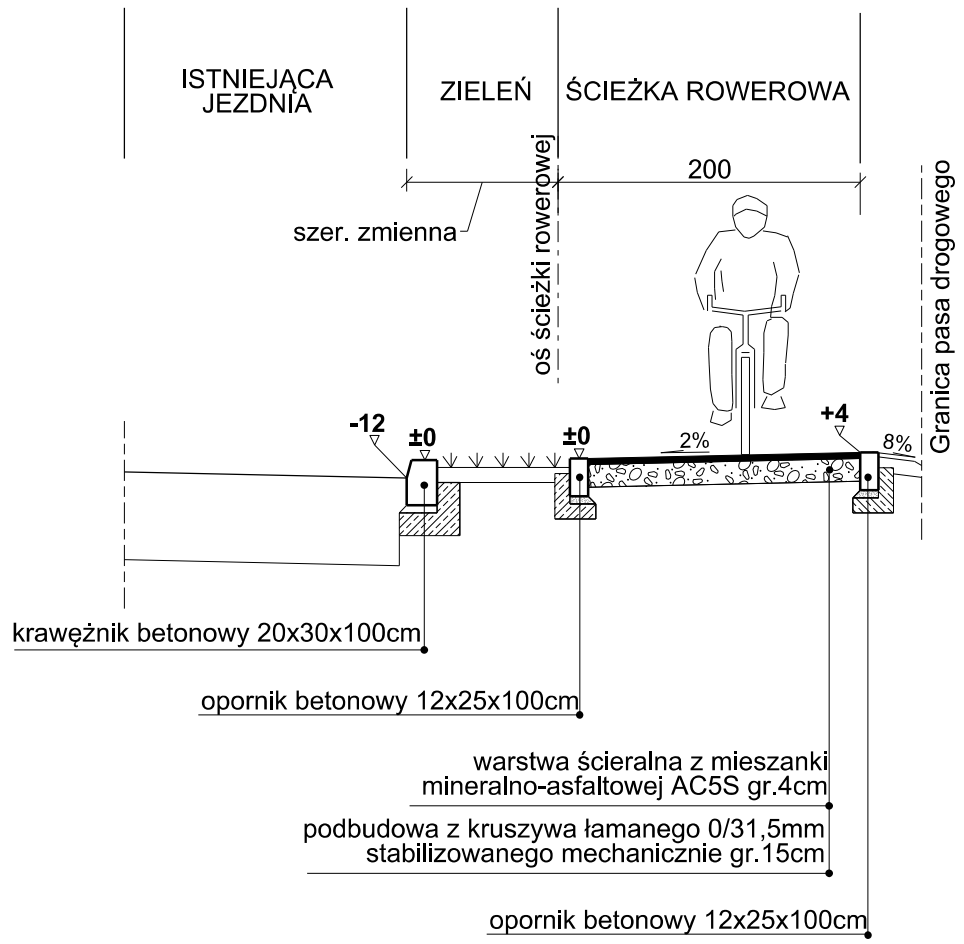

DRO PROJEKT
PIOTR PORCZYK
UL. POSŁAŃCÓW 3
04-409 WARSZAWA
TEL. 691945647 WWW.DROPROJEKT.COM.PL

Nazwa i adres obiektu:	"KONCEPCJA BUDOWY ŚCIEŻEK ROWEROWYCH W POWIECIE RADOMSKIM" TRASA NR 1					Nr egz.
Obiekt:	CIĄGI PIESZE I ROWEROWE				Skala:	1:50
Tytuł rysunku:	PRZEKROJE NORMALNE				Nr rys.	3
	Imię i nazwisko	Nr uprawnień	Specjalność	Podpis		
Projektant:	mgr inż. Piotr Porczyk	MAZ/0175/POOD/11	drogowa		Data:	maj 2016
Opracował:	mgr inż. Andrzej Pawlos		drogowa			