

PRZEKRÓJ
PRZEZ WPUST
SKALA 1:20

PRZYKŁADOWY PRZEKRÓJ PRZEZ WPUST WP5

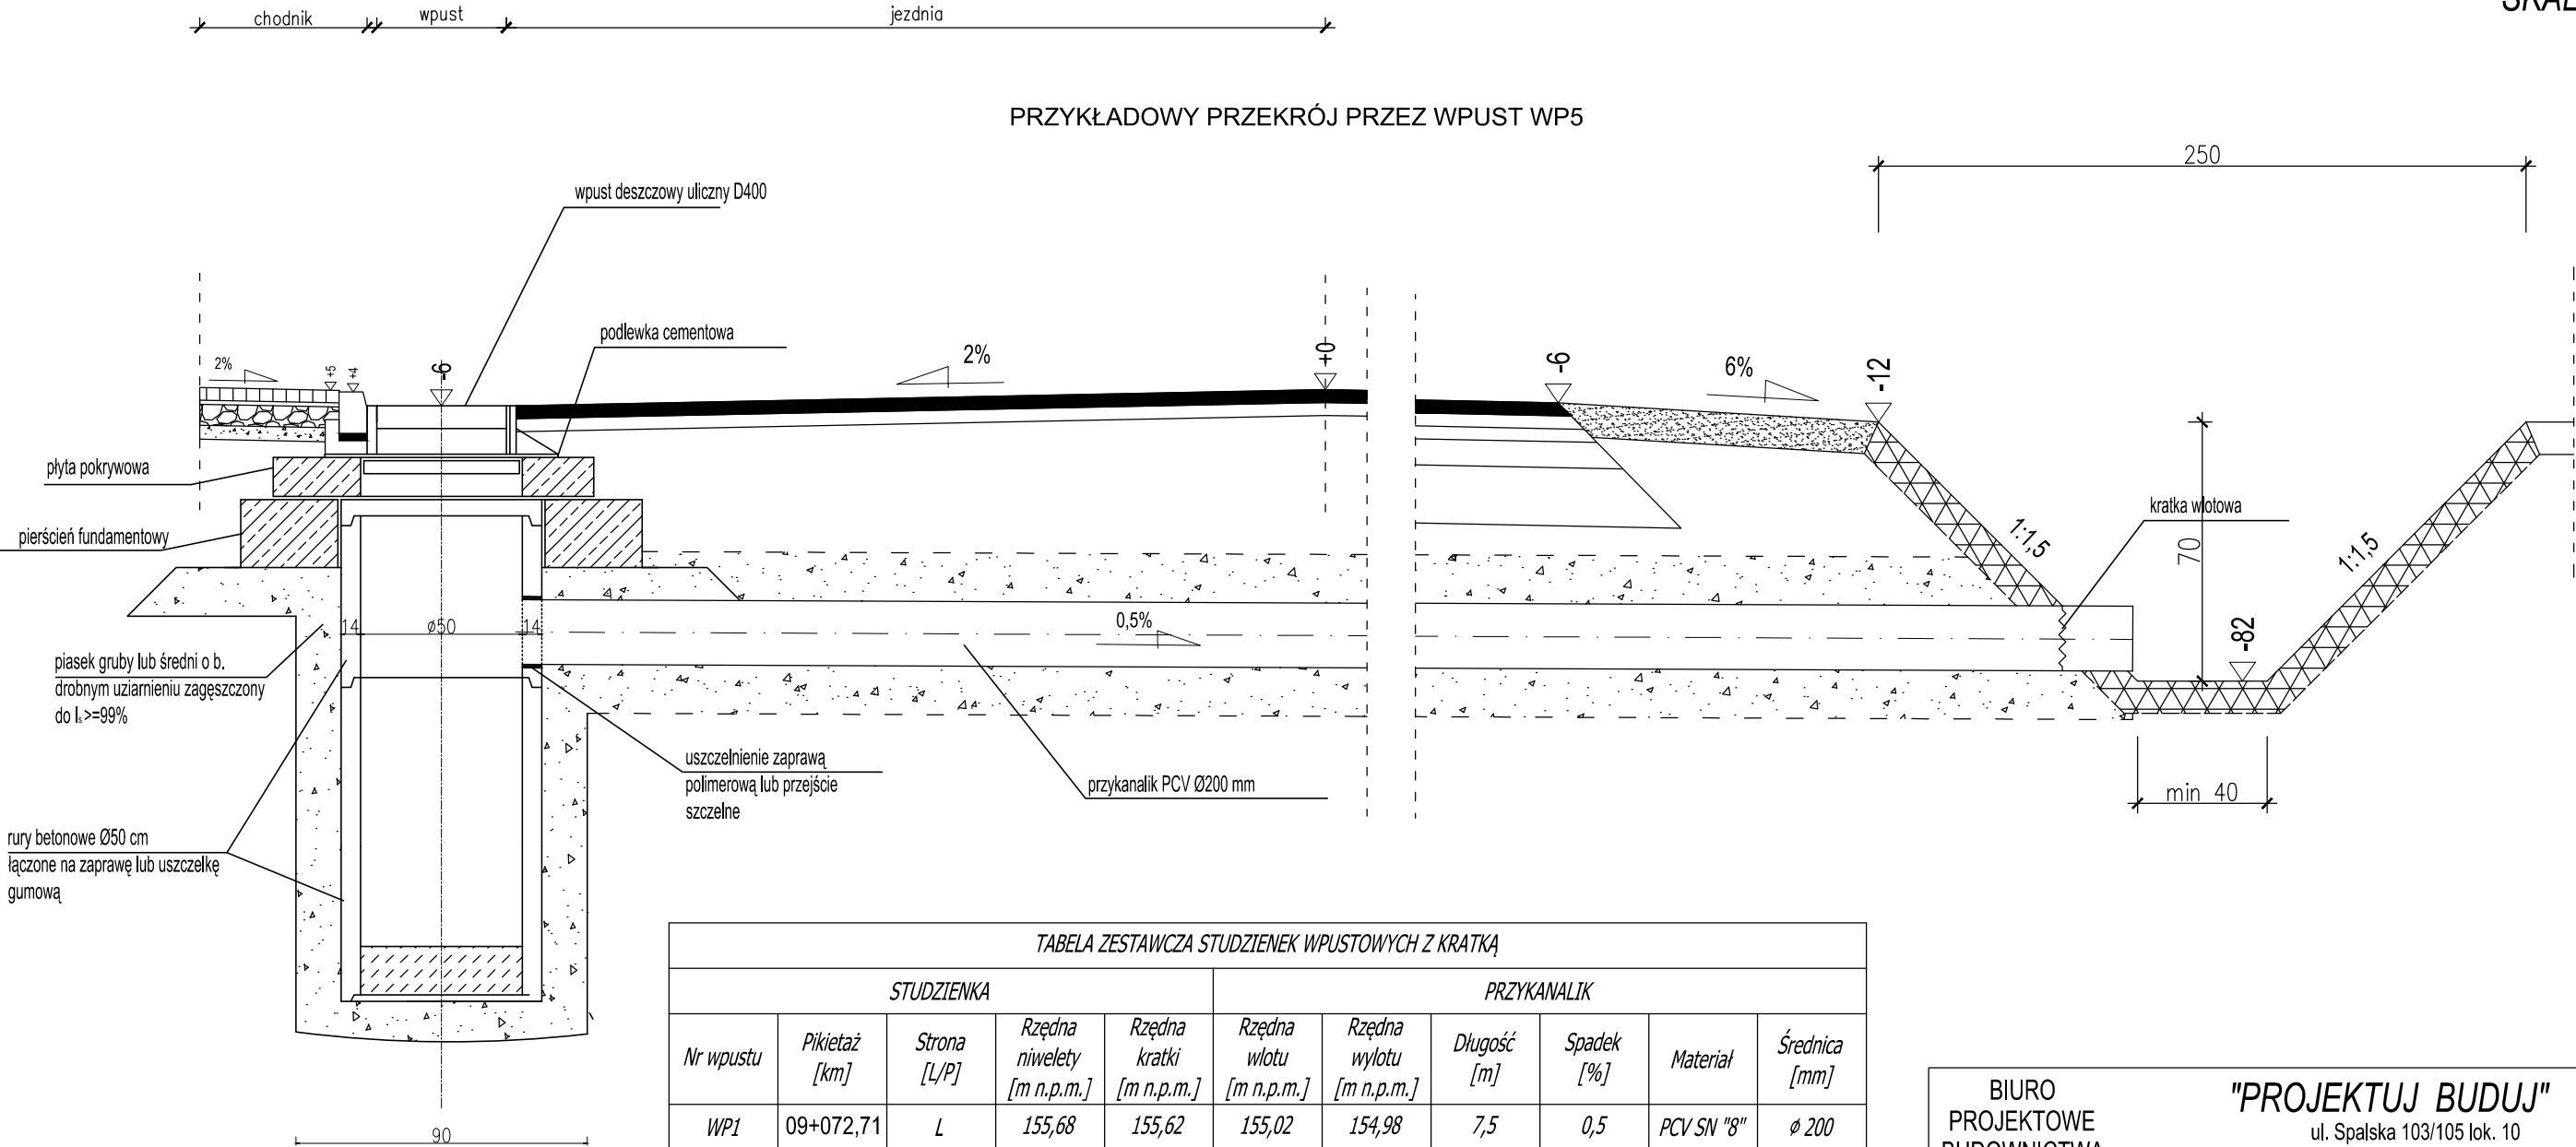


TABELA ZESTAWCZA STUDZIENEK WPUSTOWYCH Z KRATKĄ										
STUDZIENKA					PRZYKANALIK					
Nr wpustu	Pikietaż [km]	Strona [L/P]	Rzędna niwelety [m n.p.m.]	Rzędna kratki [m n.p.m.]	Rzędna wlotu [m n.p.m.]	Rzędna wylotu [m n.p.m.]	Długość [m]	Spadek [%]	Materiał	Średnica [mm]
WP1	09+072,71	L	155,68	155,62	155,02	154,98	7,5	0,5	PCV SN "8"	Ø 200
WP2	09+108,01	L	155,82	155,77	154,17	154,13	7,5	0,5	PCV SN "8"	Ø 200
WP3	09+142,61	L	155,83	155,78	154,18	154,14	7,5	0,5	PCV SN "8"	Ø 200
WP4	09+181,50	L	155,83	155,78	154,18	154,14	7,5	0,5	PCV SN "8"	Ø 200
WP5	09+217,20	L	155,60	155,54	154,94	154,90	7,5	0,5	PCV SN "8"	Ø 200
WP6	09+249,42	L	155,32	155,26	154,66	154,57	7,5	0,5	PCV SN "8"	Ø 200
WP7	09+284,42	L	155,96	155,90	155,30	155,26	7,5	0,5	PCV SN "8"	Ø 200
WP8	09+314,50	L	154,63	154,57	153,97	153,94	6,0	0,5	PCV SN "8"	Ø 200
WP8	09+314,50	P	154,63	154,57	153,94	153,92	2,8	0,5	PCV SN "8"	Ø 200
WP10	09+358,34	L	154,34	154,28	153,68	153,65	7,5	0,5	PCV SN "8"	Ø 200
WP11	09+358,34	P	154,34	154,28	153,65	153,63	2,7	0,5	PCV SN "8"	Ø 200

BIURO PROJEKTOWE BUDOWNICTWA		"PROJEKTUJ BUDUJ" ul. Spalska 103/105 lok. 10 97-200 Tomaszów Maz.		
OBIEKT ADRES		ROZBUDOWA DROGI POWIATOWEJ NR 3519W LEWASZÓWKA - POŚWIĘTNE		
TREŚĆ		PRZEKRÓJ PRZEZ WPUST		
		Imię i nazwisko, zakres opracowania	Nr ewid. upr. bud.	Podpis
OPRACOWANIE WYKONALI		mgr inż. Tomasz Słomecki	Asystent proj.	
		PROJEKTANT inż. Wiesław Jeziorski		
		SPRAWDZAJĄCY mgr inż. Paweł Łaskiewicz	SWK/0048/POOD/13	
Skala: 1:20		Data: 08.2017		Nr rys. K-3