Mapa do celów projektowych pod obiekty liniowe

skala **1 : 500**

Nr sekcji: **7.156.24.06.2.2, 7.156.24.01.4.4, 7.154.24.01.4.3**
7.156.24.01.4.1, 7.156.24.01.4.2,

Identyfikator i jednostka ewidencyjna:
142508_2 Pionki - Gmina
Identyfikator i nazwa obrębu ewidencyjnego:
142508_2.0005 - Poświętne
Dz. nr: **104**
Identyfikator i nazwa obrębu ewidencyjnego:
142508_2.0018 - Kolonia Jedlnia
Dz. nr: **171, 163,**

Id zgłoszenia pracy geodezyjnej:
GKN.6642.1.1813.2017

Układ współrzędnych:
prostokątne płaskie - PL-2000
wysokości - Kronsztadt 86

Oznaczenie granic obszaru będącego przedmiotem aktualizacji

Opis służebności gruntowych:
Dla przedmiotowej nieruchomości objętej zakresem aktualizacji nie badano zapisów dotyczących służebności gruntowych.

Sytuacja zgodna z terenem na: **13.06.2017 r.**

Legenda:
Nie wyklucza się istnienia w terenie również urządzeń podziemnych, dla których brak było informacji branżowych i nie zostały odnalezione w terenie w czasie aktualizacji mapy zasadniczej.

Mapę do celów projektowych pod obiekty liniowe wykonano bez ustaleń granic nieruchomości.

Wykonawca:

REGON 145853486 NIP 796 269 10 40
GEO-MIC Ewelina Michalik
ul. T. Kościuszki 6E lok. 34, 26-610 Radom
tel. 793 369 234

GEODETA UPRAWNIONY
mgr inż. Ewelina Michalik
Nr GGK 22208

Radom, 30.06.2017 r.

Poświadcza się, że niniejszy dokument został opracowany w wyniku prac geodezyjnych i kartograficznych, których rezultaty zawiera operat techniczny wpisany do ewidencji materiałów państwowego zasobu geodezyjnego i kartograficznego

Organ prowadzący państwowy zasób geodezyjny i kartograficzny	STAROSTA RADOMSKI
Identyfikator ewidencyjny materiału zasobu - operatu technicznego	P.1425.2017.2826
Data wpisania operatu technicznego do ewidencji materiałów zasobu	03 SIE. 2017
Imię, nazwisko i podpis osoby reprezentującej organ	

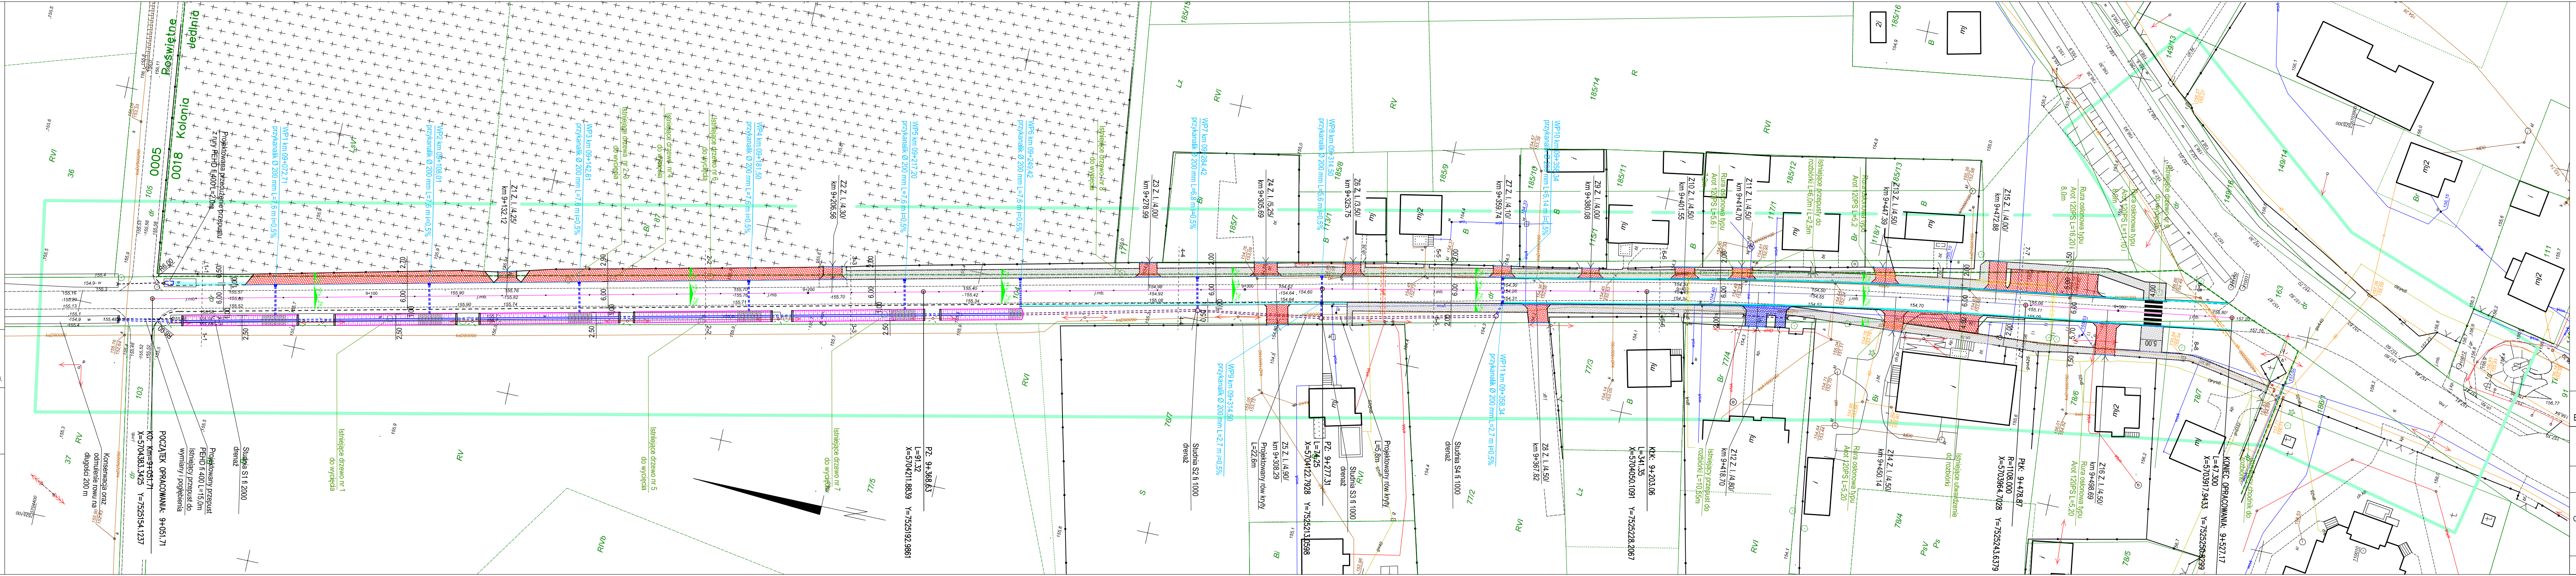

Poświętne
Kolonia Jedlnia
0005
0018
RVI
RV
RIVb
36
37
103
105
Projektowana przedłużenie przepustu z rury PEHD fi 400 L=2,0m
WP1 km 09+072,71 przykanalik Ø 200 mm L=7,6 m i=0,5%
WP2 km 09+108,01 przykanalik Ø 200 mm L=7,6 m i=0,5%
WP3 km 09+142,61 przykanalik Ø 200 mm L=7,6 m i=0,5%
Z1 Z. l. /4,25/ km 9+132.12
Istniejące drzewo nr 1 do wycięcia
POCZĄTEK OPRACOWANIA: 9+051.71
K0: Km=9+051.71
X=5704383.3425 Y=7525154.1237
Projektowany przepust PEHD fi 400 L=15,0m
Istniejący przepust do wymiany i pogłębienia
Studnia S1 fi 2000 drenaż
Konserwacja oraz odmulenie rowu na długości 200 m
PŁK: 9+478.87
R=1108.000
X=5703964.7028 Y=7525243.6379
Z16 Z. l. /4,50/ km 9+498.69
Rura osłonowa typu Arot 120PS L=5,20
KONIEC OPRACOWANIA: 9+527.17
L=47.300
X=5703917.9433 Y=7525250.8299
Istniejący chodnik do rozbiórki
Istniejące utwardzenie do rozbiórki
9+100
9+500
mj2
mj
i

PLAN ZAGOSPODAROWANIA
SKALA 1:500

Oznaczenia:

▨	Ciąg pieszy z kostki betonowej gr .6cm
▭	Projektowana rura osłonowa
▨	Umocnienie rowu płytami ażurowymi
🟥	Zjazdy indywidualne z kostki betonowej gr.8cm
🟦	Zjazdy indywidulane do przebudowy
▨	Ściek przykrawężnikowe szer. 30 i 50cm
‐ ‐ ‐	Krawędź jezdni
▭	Linia krawężnika betonowego 20x30 cm
▭	Linia krawężnika betonowego wtopionego 20x22 cm
▭	Linia obrzeża betonowego 8x30 cm
▨	Rów trapezowy otwarty
‐ ‐ ‐	Rów kryty rura PEHD fi 400
‐ ‐ ‐	Drenaż rua fi 400 HDPE perforowana typu TP

BIURO PROJEKTOWE BUDOWNICTWA	"PROJEKTUJ I BUDUJ" ul. Spalska 103/105 lok. 10 97-200 Tomaszów Maz.	
OBIEKT ADRES	PRZEBUDOWA DROGI POWIATOWEJ NR 3519W LEWASZÓWKA - POŚWIĘTNE	
TREŚĆ	INWENTARYZACJA DENDROLOGICZNA	
	Imię i nazwisko, zakres opracowania	Podpis
OPRACOWANIE WYKONALI	inż. Wiesław Jeziorski	
Skala: 1:500	Data: 08.2017	Nr rys. ID