


Przekrój poprzeczny - istniejący
Skala 1:50

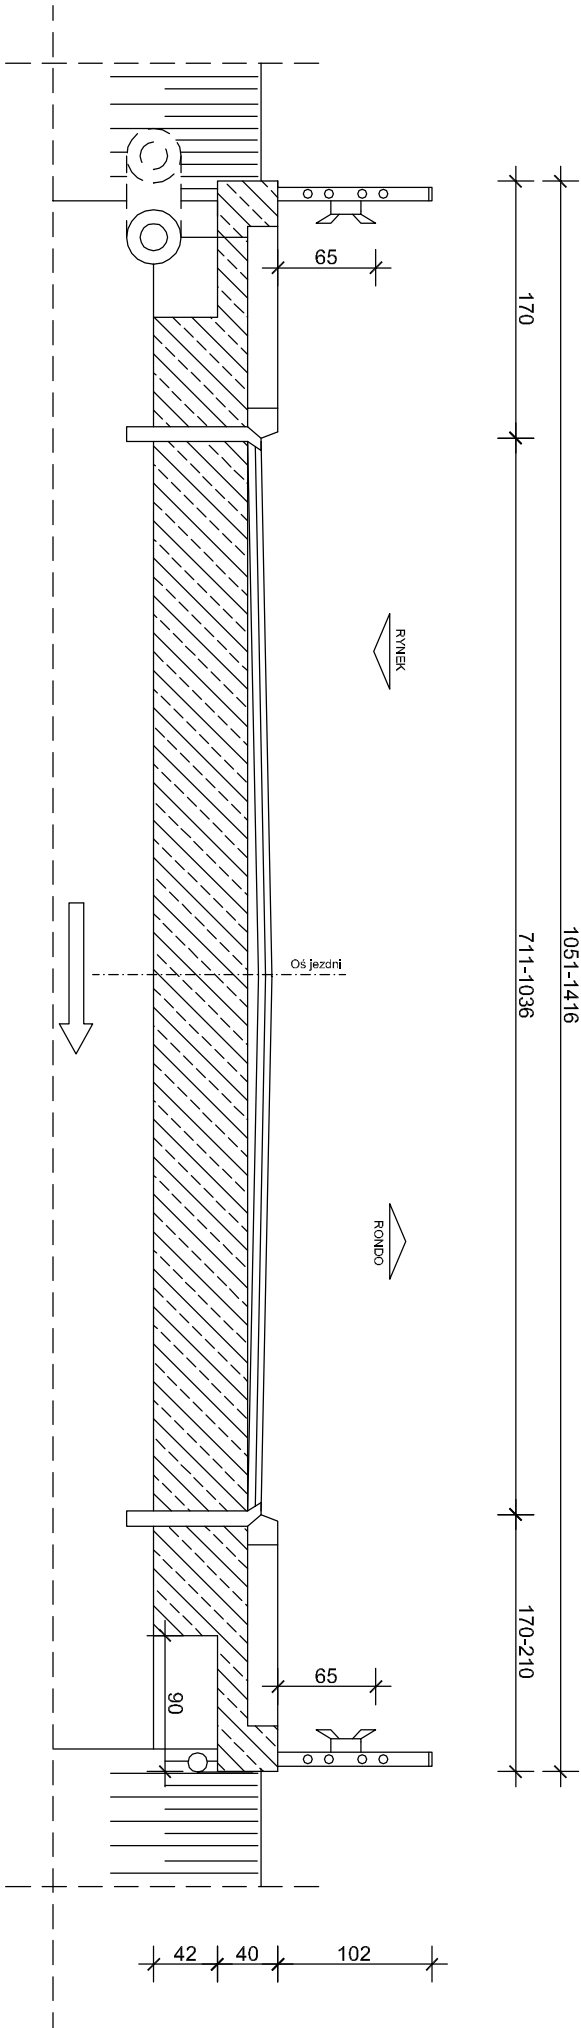

BIURO PROJEKTOWE BUDOWNICTWA		"PROJEKTUJ BUDUJ" ul. Spalska 103/105 lok. 10 97-200 Tomaszów Maz.		
OBIEKT ADRES	REMONT OBIEKTU MOSTOWEGO W MIEJSCOWOŚCI JEDLIŃSK (GMINA JEDLIŃSK) NA RZECIE TYMIANKA			
TREŚĆ	PRZEKRÓJ POPRZECZNY - INWENTARYZACJA			
OPRACOWANIE WYKONALI	Inię i nazwisko, zakres opracowania	Nr ewid. i opz. bud.	Podpis	
	KONSTRUKTOR/PROJEKTANT mgr inż. Bogdan Przyjemski	GP/UT342/115/99/MŁ		
	ASYSTENT PROJEKTANTA inż. Wiesław Jeziorski	BP IV-10220/52/80		
Skala: 1:50		Data: 12.2018	Nr rys. MJ-1	