



Widok z boku od strony DW
Skala 1:100

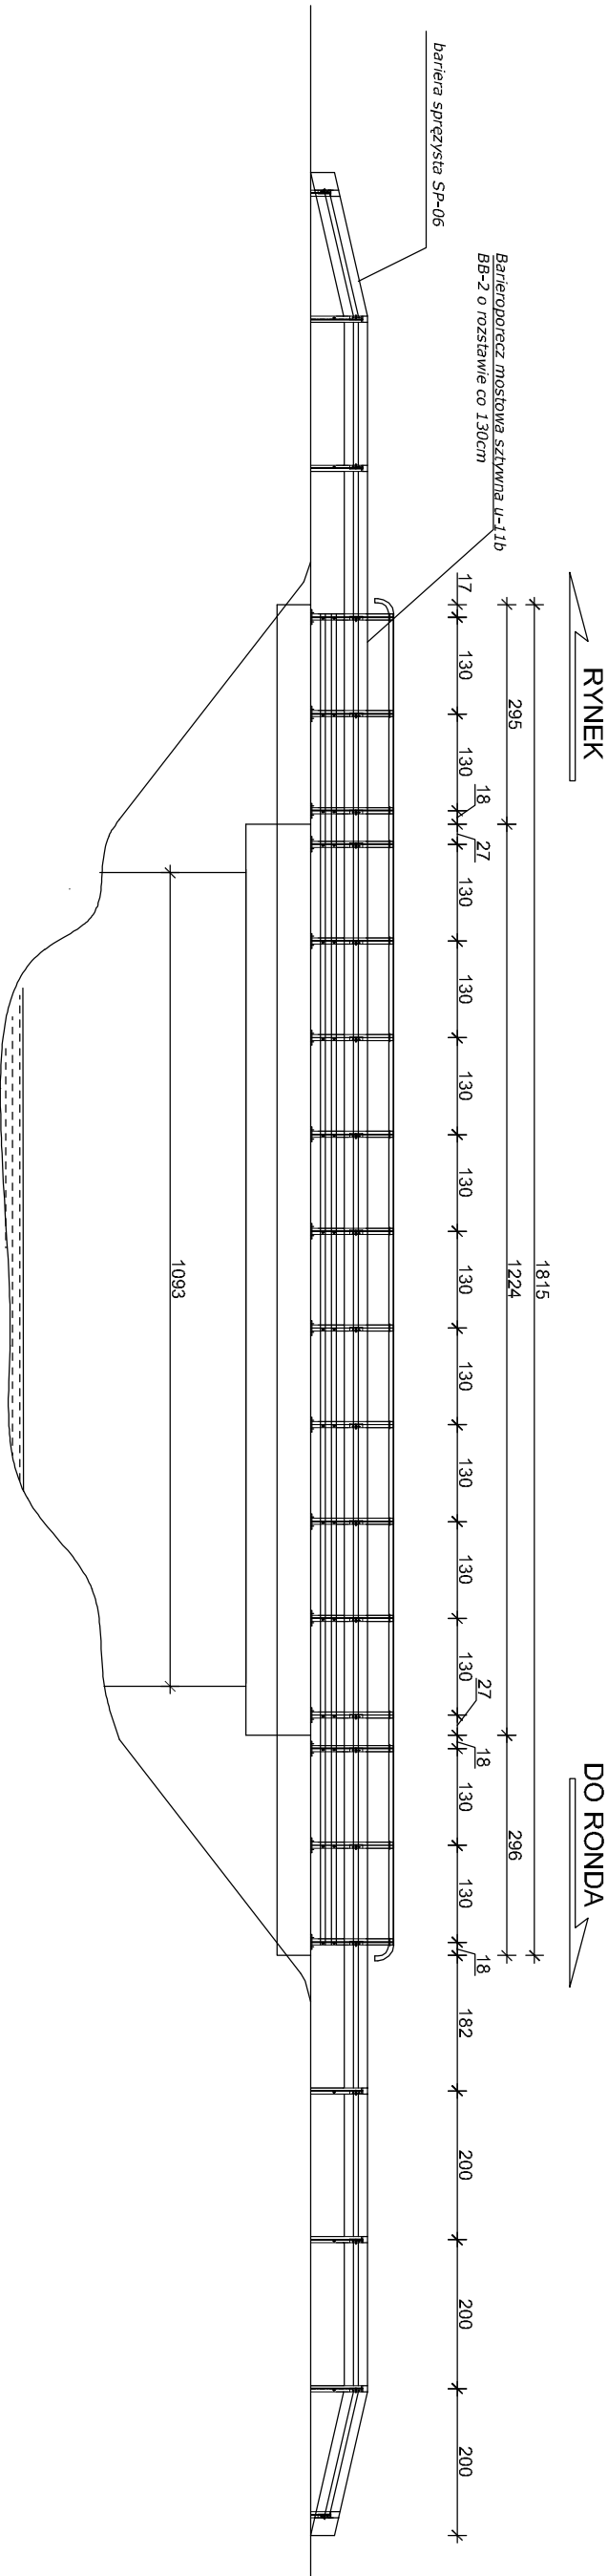

Widok z boku od strony GW
Skala 1:100

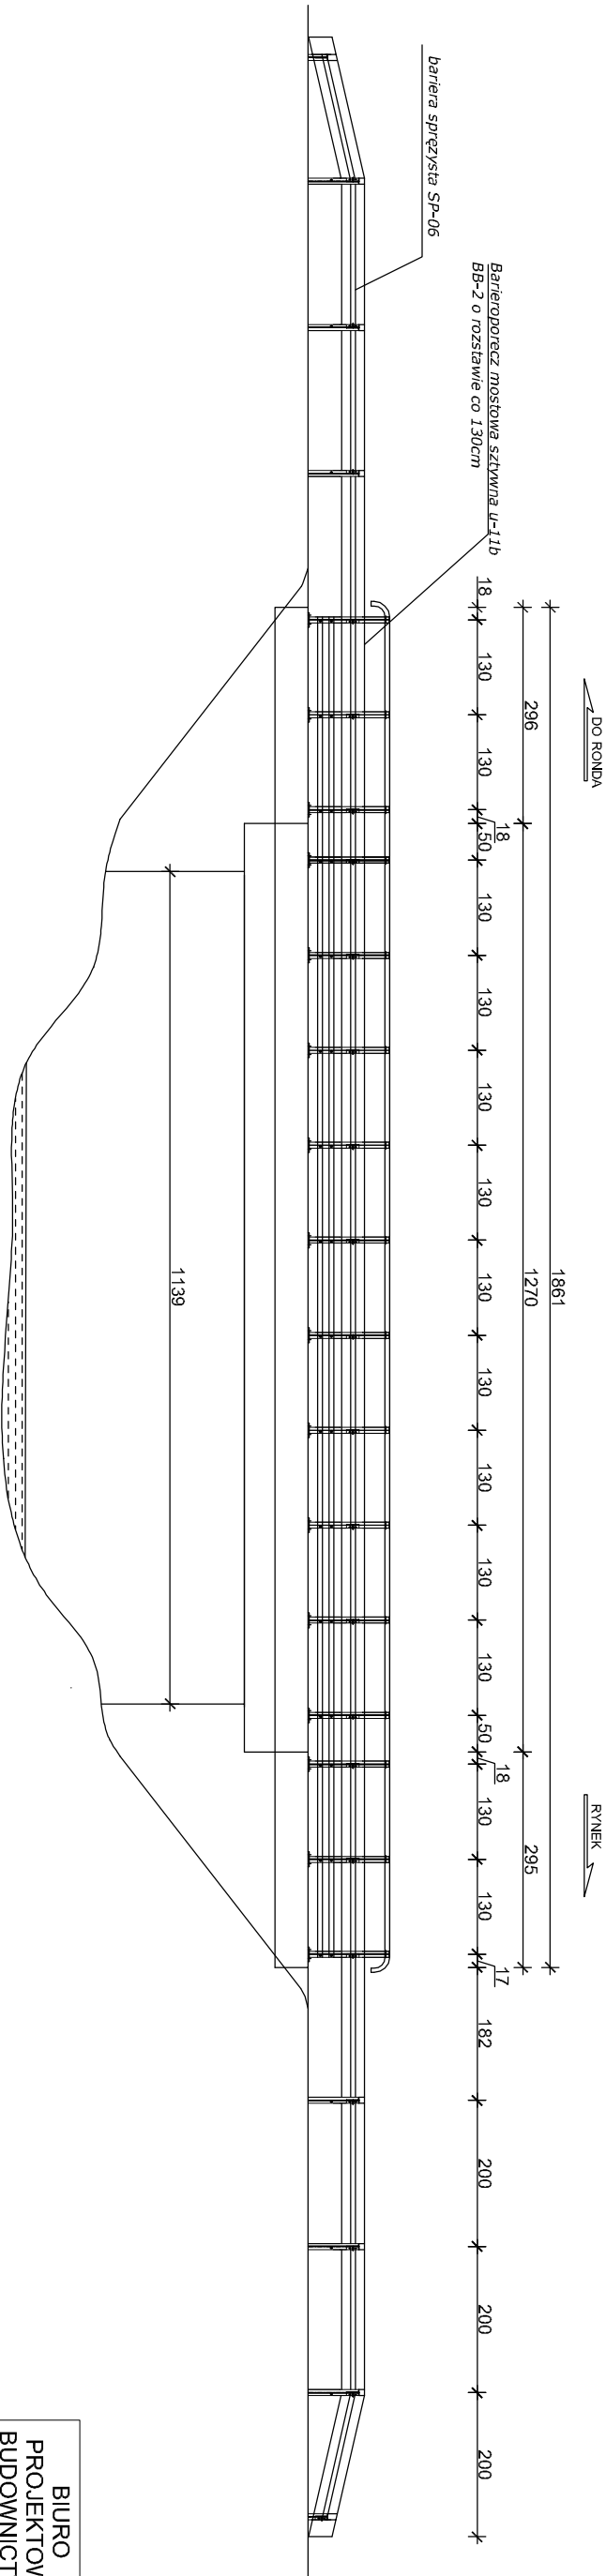

BIURO PROJEKTOWE BUDOWNICTWA		"PROJEKTUJ BUDUJ" ul. Spalska 103/105 lok. 10 97-200 Tomaszów Maz.	
OBIEKT ADRES	REMONT OBIEKTU MOSTOWEGO W MIEJSCOWOŚCI JEDLIŃSK (GMINA JEDLIŃSK) NA RZECZE TYMIANKA		
	Widok z boku - projektowany		
TREŚĆ	Inne i nazwisko, zakres opracowania		
	Nr ewid. i pr. bud.		
OPRACOWANIE WYKONALI	Podpis		
	KONSTRUKTOR/PROJEKTANT		
mgr inż. Bogdan Przyjemski		GP.U7342/115/99WL	
ASYSTENT PROJEKTANTA			
inż. Wiesław Jezowski		BP.IV-10220/52/80	
Skala: 1:100		Data: 12.2018	
		Nr rys. MJ-4	